


ПРОЕКТ ВНЕСЕНИЯ ИЗМЕНЕНИЙ В ГЕНЕРАЛЬНЫЙ ПЛАН ГОРОДСКОГО ОКРУГА КРАСНОГОРСК МОСКОВСКОЙ ОБЛАСТИ НА ЧАСТЬ НАСЕЛЕННОГО ПУНКТА Г. КРАСНОГОРСК

КАРТА ПЛАНИРУЕМОГО РАЗВИТИЯ ТРАНСПОРТНОЙ ИНФРАСТРУКТУРЫ МЕСТНОГО ЗНАЧЕНИЯ ГОРОДСКОГО ОКРУГА КРАСНОГОРСК МОСКОВСКОЙ ОБЛАСТИ НА ЧАСТЬ НАСЕЛЕННОГО ПУНКТА Г. КРАСНОГОРСК

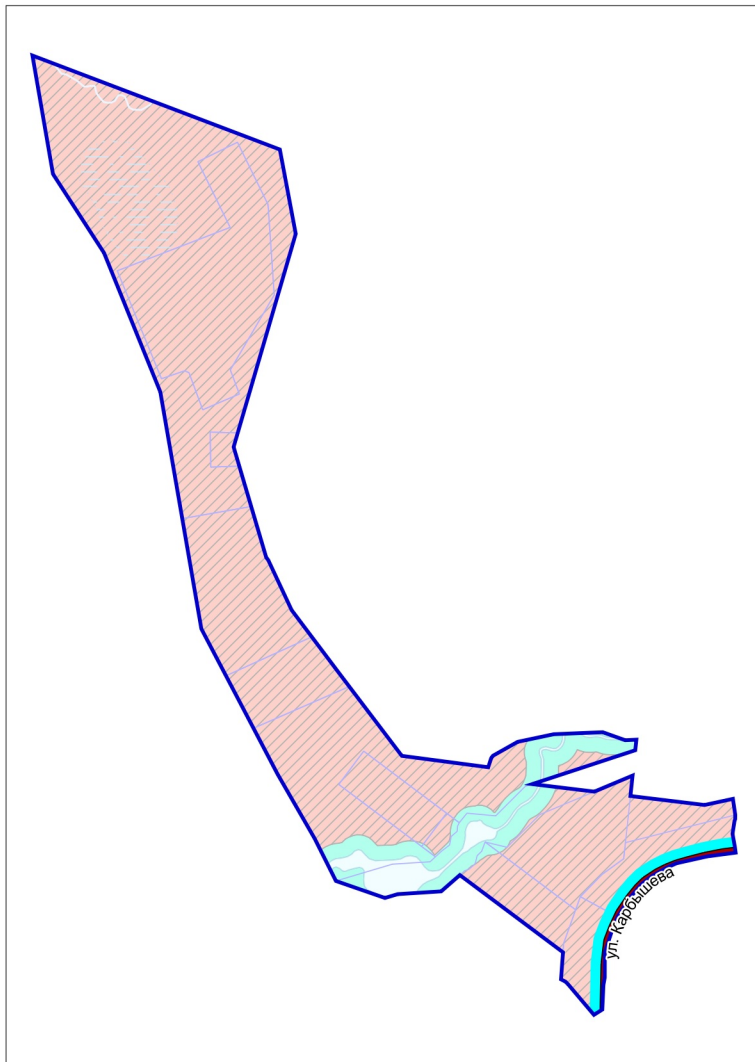

УСЛОВНЫЕ ОБОЗНАЧЕНИЯ

Границы



разработки генерального плана



земельных участков, поставленных на кадастровый учет

Объекты регионального и межмуниципального значения *

Автомобильные дороги



существующие

Линии общественного пассажирского транспорта



Автобусная линия (существующая)

* Объекты федерального и регионального значения приводятся для информационной целостности документа и не являются предметом утверждения настоящего генерального плана

Должность	ФИО	Подпись	Дата	Договор от 29.12.2023 № 243-2023			
Руководитель ЦОГД	П.С. Богачев			Московская область, городской округ Красногорск			
Начальник отдела ОПГП ЦОГД	Н.В. Макаров						
Ведущий инженер ОПГП ЦОГД	Д.А. Попов						
				Проект внесения изменений в генеральный план городского округа Красногорск Московской области на часть населенного пункта г. Красногорск 1 этап	Стадия	Лист	Листов
						3	6
				Карта планируемого развития транспортной инфраструктуры местного значения городского округа Красногорск Московской области на часть населенного пункта г. Красногорск Масштаб 1:10000	НИ и ПИ градостроительства		
Проверил	Н.В. Макаров				ГАОУ МО «НИИПИ градостроительства»		