


Схема расположения земельного участка на кадастровом плане территории кадастрового квартала 50:11:0020517,
 местоположение: обл. Московская, р-н Красногорский, г. Красногорск, мкр. Опалиха, ул. Большевикская.
 Вид разрешенного использования : для ведения личного подсобного хозяйства

Утверждена:

от _____ N _____

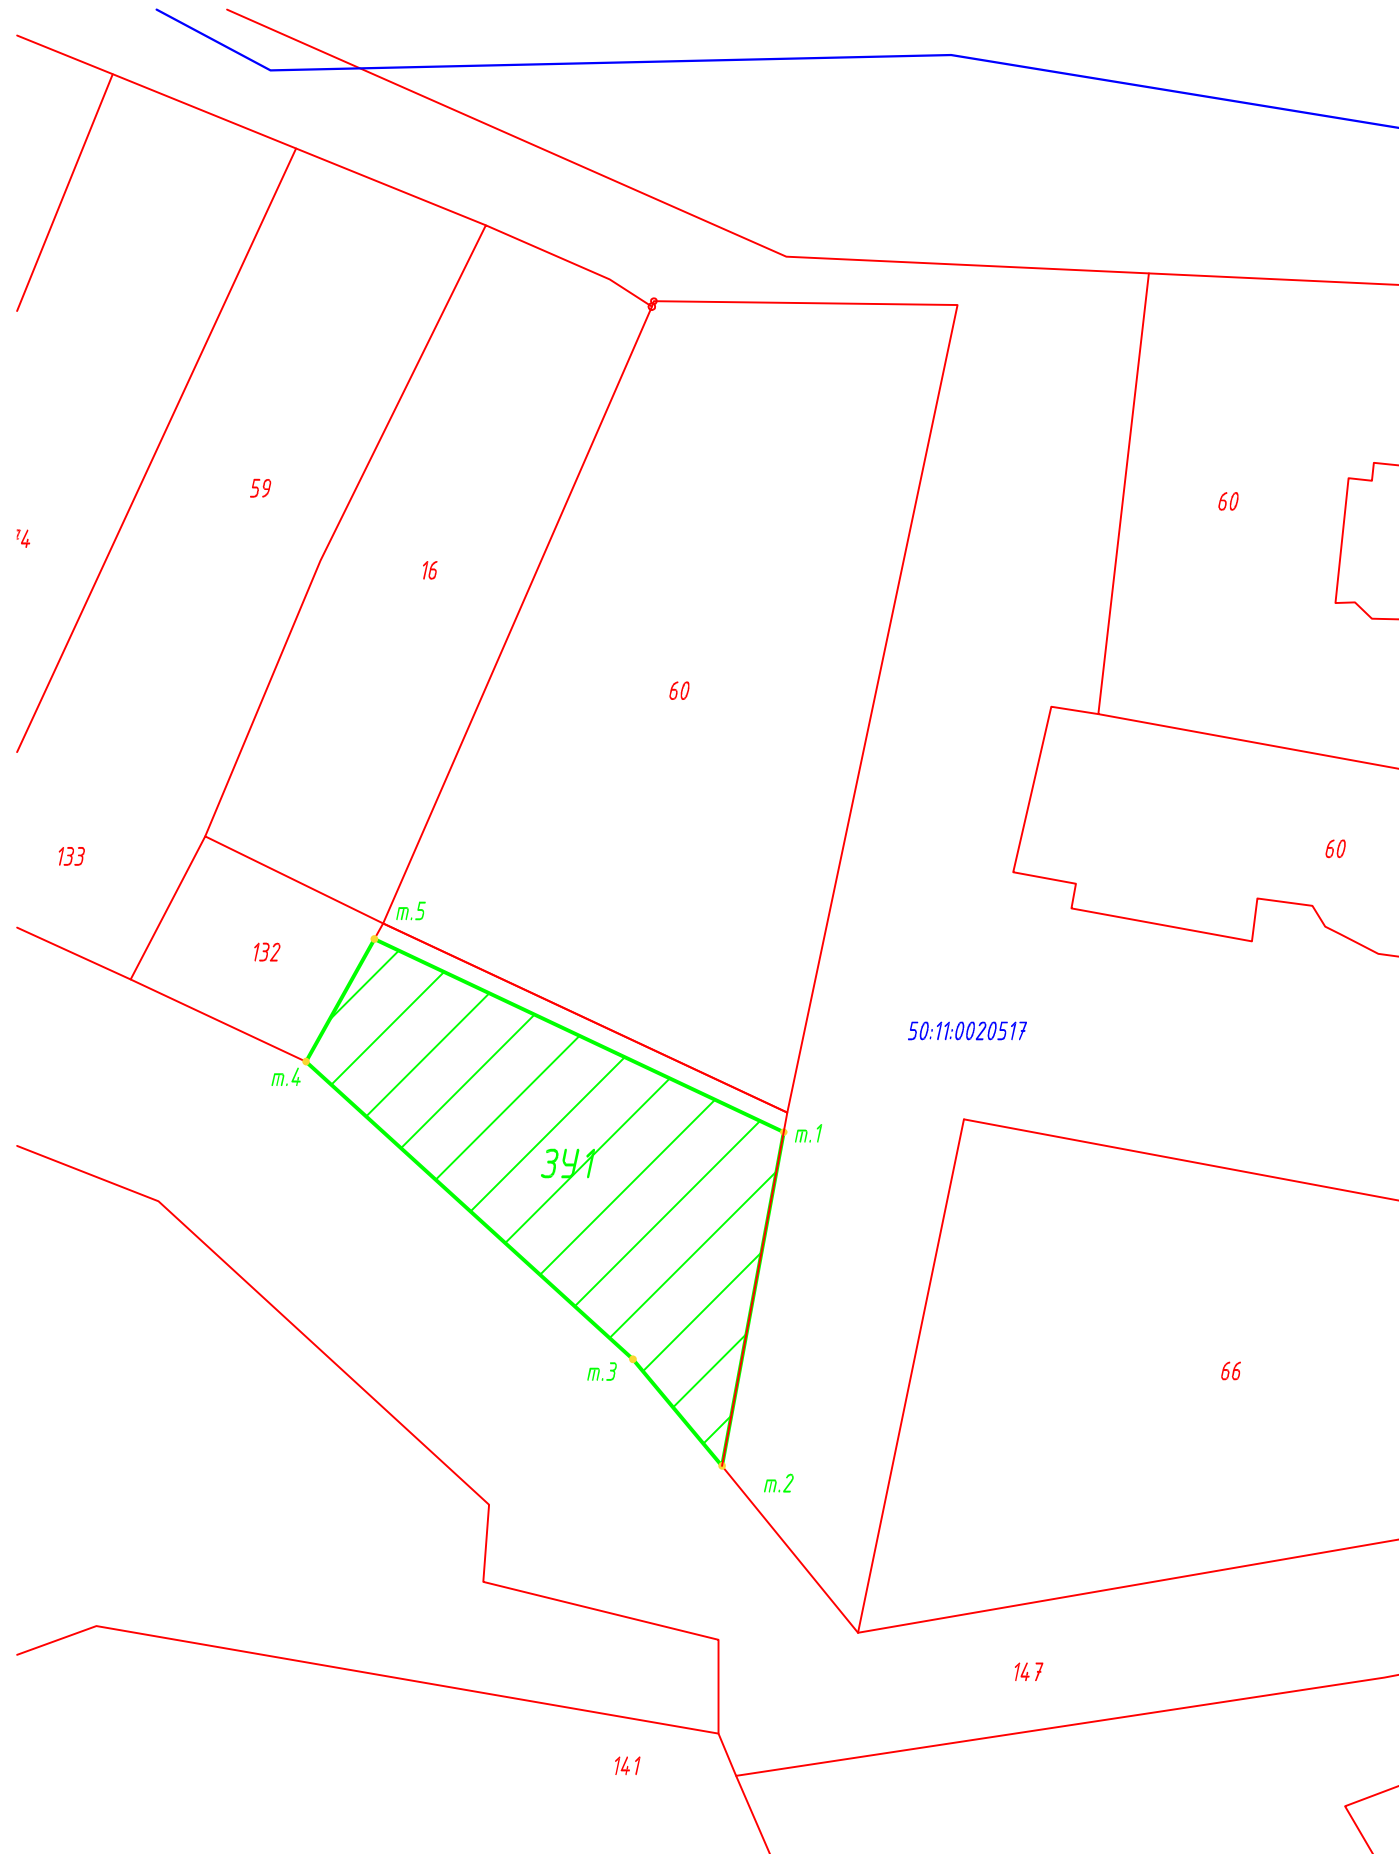


Геодезические данные:

Номер точки	Координаты	
	Y	X
т.1	2173953.1763	477086.5322
т.2	2173949.0083	477063.9902
т.3	2173942.9784	477071.1964
т.4	2173920.8900	477091.3000
т.5	2173925.5076	477099.5781

- Условные обозначения:
- Границы участков, учтенных в ГКН
 - Граница образуемого земельного участка
 - Граница кадастрового квартала

Условный номер земельного участка: 391
 Площадь земельного участка: 500 кв.м.

Согласовано	
Взам. инв. №	
Подл. и дата	
Инв. № подл.	

Изм.	Кол.	Лист	№ док.	Подпись	Дата	обл. Московская, р-н Красногорский, г. Красногорск, мкр. Опалиха, ул. Большевикская	Стадия	Лист	Листов
Разработал		Пиминов		<i>[Signature]</i>	03.19		Схема расположения земельного участка на кадастровом плане территории М 1:500	П	1
Проверил		Лашкин		<i>[Signature]</i>	03.19				
Н.контр.		Пиминов		<i>[Signature]</i>	03.19	ООО "ВиКС" г. Москва			
Рук. группы		Лашкин		<i>[Signature]</i>	03.19				