


**ПРОЕКТ ВНЕСЕНИЯ ИЗМЕНЕНИЙ В ГЕНЕРАЛЬНЫЙ ПЛАН ГОРОДСКОГО ОКРУГА КРАСНОГОРСК  
МОСКОВСКОЙ ОБЛАСТИ НА ЧАСТЬ НАСЕЛЕННОГО ПУНКТА Г. КРАСНОГОРСК**

КАРТА ГРАНИЦ НАСЕЛЁННОГО ПУНКТА ГОРОДСКОГО ОКРУГА КРАСНОГОРСК  
МОСКОВСКОЙ ОБЛАСТИ НА ЧАСТЬ НАСЕЛЕННОГО ПУНКТА Г. КРАСНОГОРСК

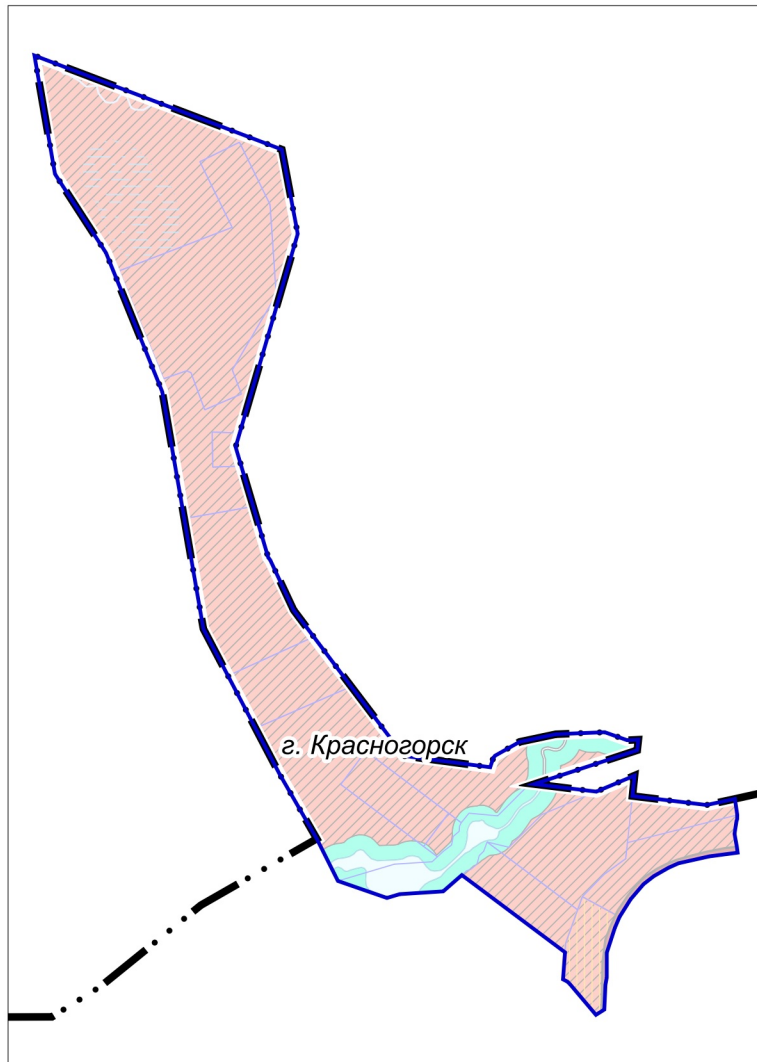

**УСЛОВНЫЕ ОБОЗНАЧЕНИЯ**

**Границы**



населенного пункта г. Красногорск  
(утвержденные)



разработки генерального плана



земельных участков, поставленных  
на кадастровый учет

Должность	ФИО	Подпись	Дата	Договор от 29.12.2023 № 243-2023			
Руководитель ЦОГД	П.С. Богачев			Московская область, городской округ Красногорск			
Начальник отдела ОПГП ЦОГД	Н.В. Макаров						
Ведущий инженер ОПГП ЦОГД	Д.А. Попов						
				Проект внесения изменений в генеральный план городского округа Красногорск Московской области на часть населенного пункта г. Красногорск 1 этап	Стадия	Лист	Листов
						1	2
				Карта границ населённого пункта городского округа Красногорск Московской области на часть населенного пункта г. Красногорск Масштаб 1:10000	НИИПИ градостроительства		
Проверил	Н.В. Макаров				<b>ГАУ МО «НИИПИ градостроительства»</b>		