
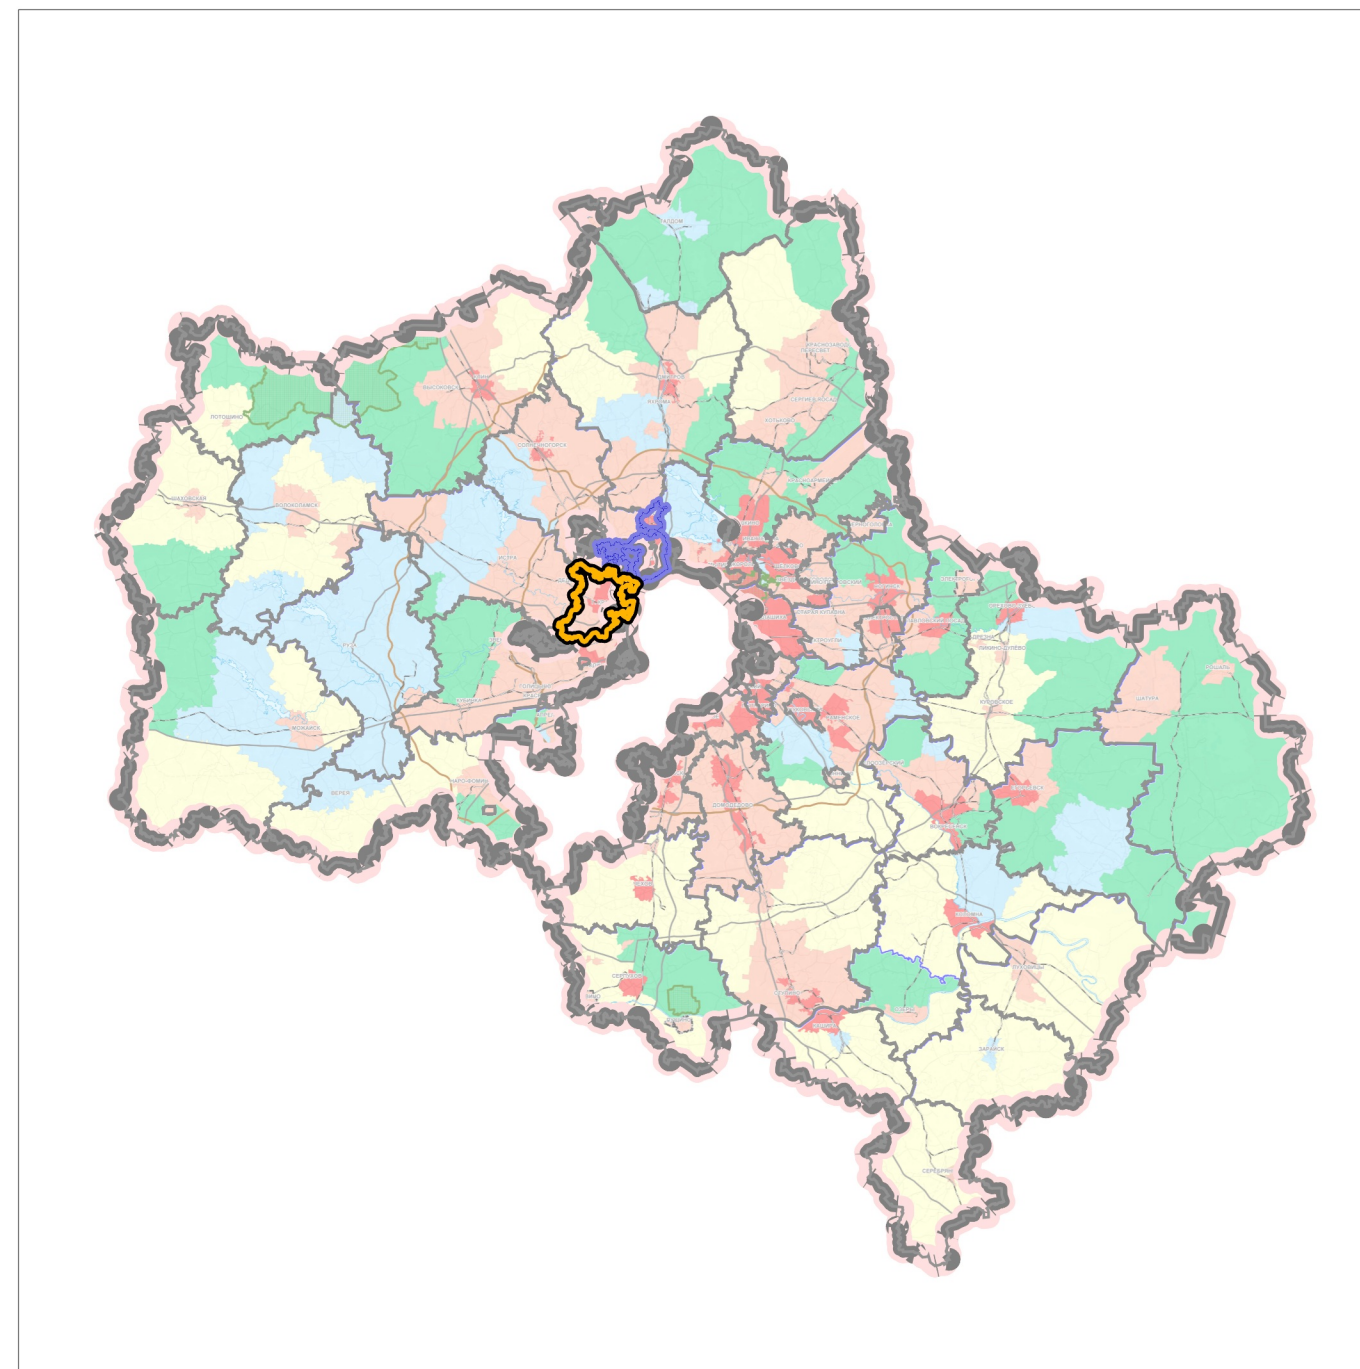


# ПРОЕКТ ВНЕСЕНИЯ ИЗМЕНЕНИЙ В ГЕНЕРАЛЬНЫЙ ПЛАН ГОРОДСКОГО ОКРУГА КРАСНОГОРСК МОСКОВСКОЙ ОБЛАСТИ НА ЧАСТЬ НАСЕЛЕННОГО ПУНКТА Г. КРАСНОГОРСК

КАРТА РАЗМЕЩЕНИЯ МУНИЦИПАЛЬНОГО ОБРАЗОВАНИЯ В УСТОЙЧИВОЙ СИСТЕМЕ РАССЕЛЕНИЯ МОСКОВСКОЙ ОБЛАСТИ

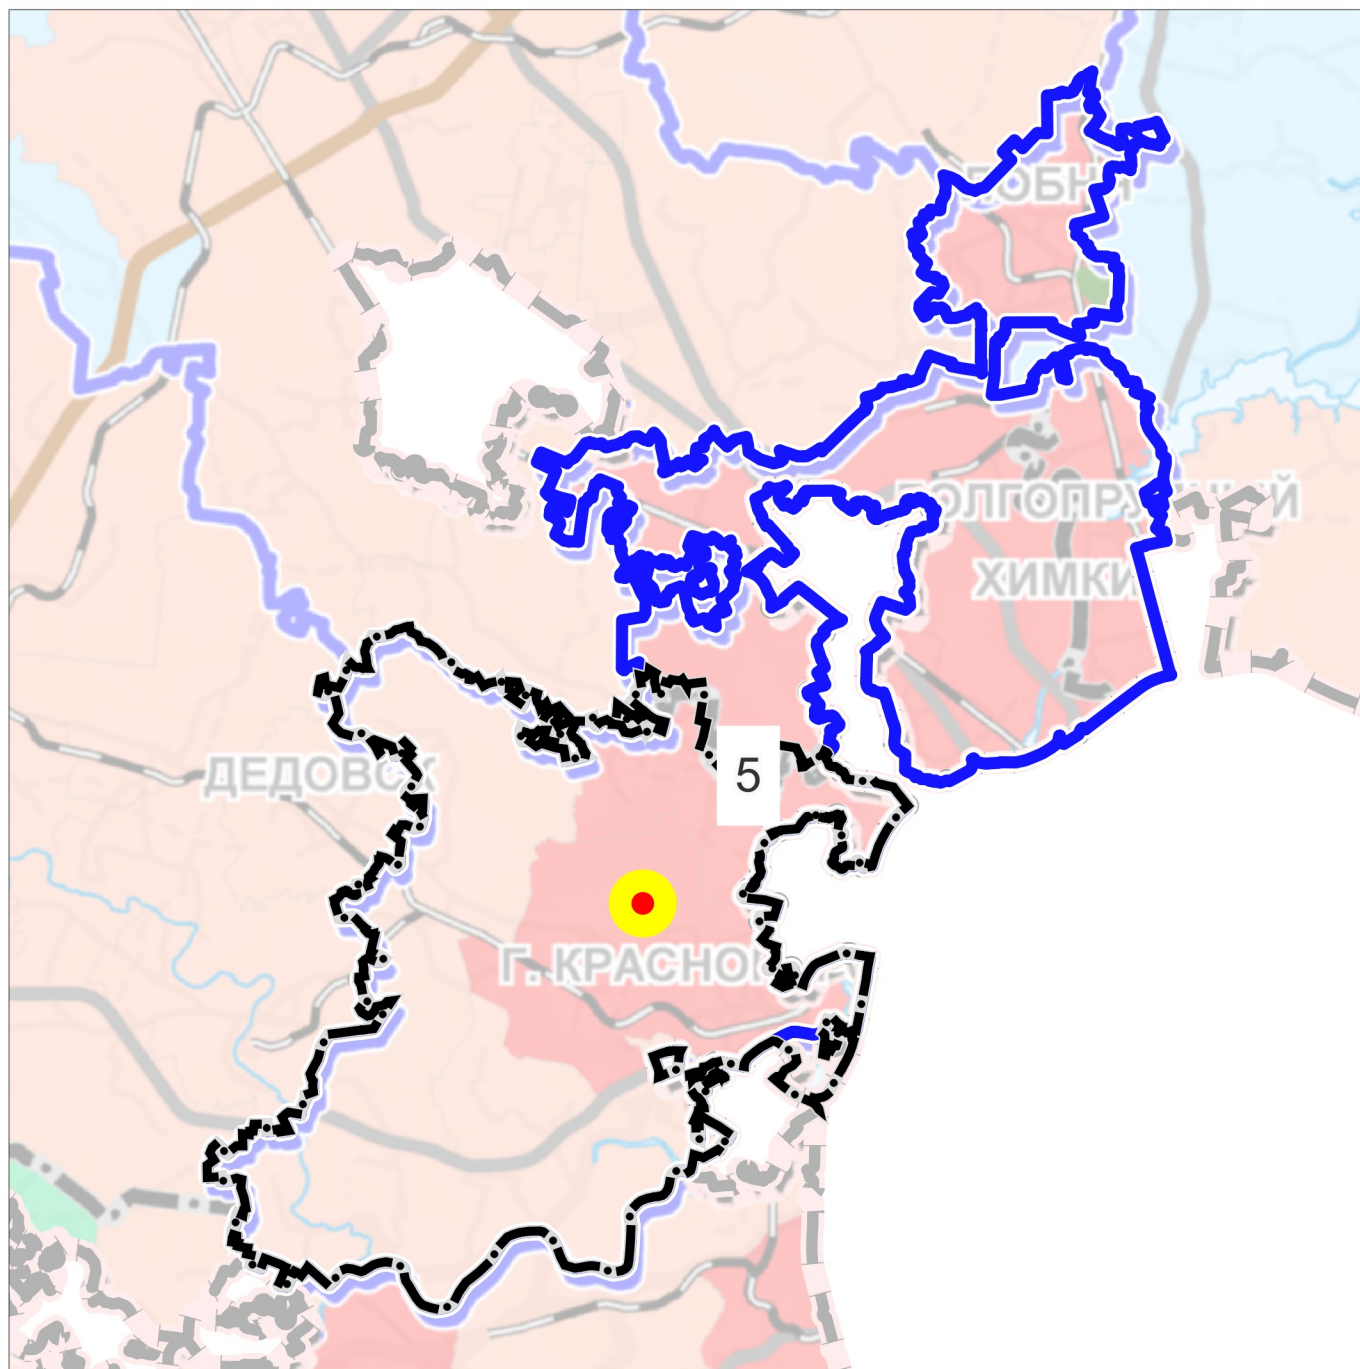

5 УСТОЙЧИВАЯ СИСТЕМА РАССЕЛЕНИЯ  
ДОЛГОПРУДНЕНСКО-ХИМКИНСКО-КРАСНОГОРСКАЯ

МОДЕЛИ ПЛАНИРОВОЧНОЙ  
ОРГАНИЗАЦИИ ТЕРРИТОРИИ

- Урбанизированная
- Субурбанизированная
- Аграрная
- Рекреационная
- Природно-рекреационная
- ЦКАД

ГРАНИЦЫ



устойчивой системы расселения



городского округа Красногорск  
Московской области

ТЕРРИТОРИИ



разработки проекта

Должность	ФИО	Подпись	Дата	Договор от 29.12.2023 № 243-2023			
Руководитель ЦОГД	П.С. Богачев			Московская область, городской округ Красногорск			
Начальник отдела ОГП ЦОГД	Н.В. Макаров						
Ведущий инженер ОГП ЦОГД	Д.А. Попов						
				Проект внесения изменений в генеральный план городского округа Красногорск Московской области на часть населенного пункта г. Красногорск 1 этап	Стадия	Лист	Листов
						1	6
Проверил	Н.В. Макаров			Карта размещения муниципального образования в устойчивой системе расселения Московской области Масштаб 1:228 345	НИИПИ градостроительства <b>ГАУ МО «НИИПИ градостроительства»</b>		