

Утверждена

Схема расположения земельного участка на кадастровом плане (кадастровой карте) территории кадастрового квартала 50:11:0010205

наименование документа об утверждении, включая постановления


органов государственной власти или органов местного

самоуправления, принявших решение об утверждении схемы или

подписавших соглашение о перераспределении земельных участков

№ _____

Местоположение: Российская Федерация, Московская область, р-н Красногорский, г. Красногорск, ул. Губайлово

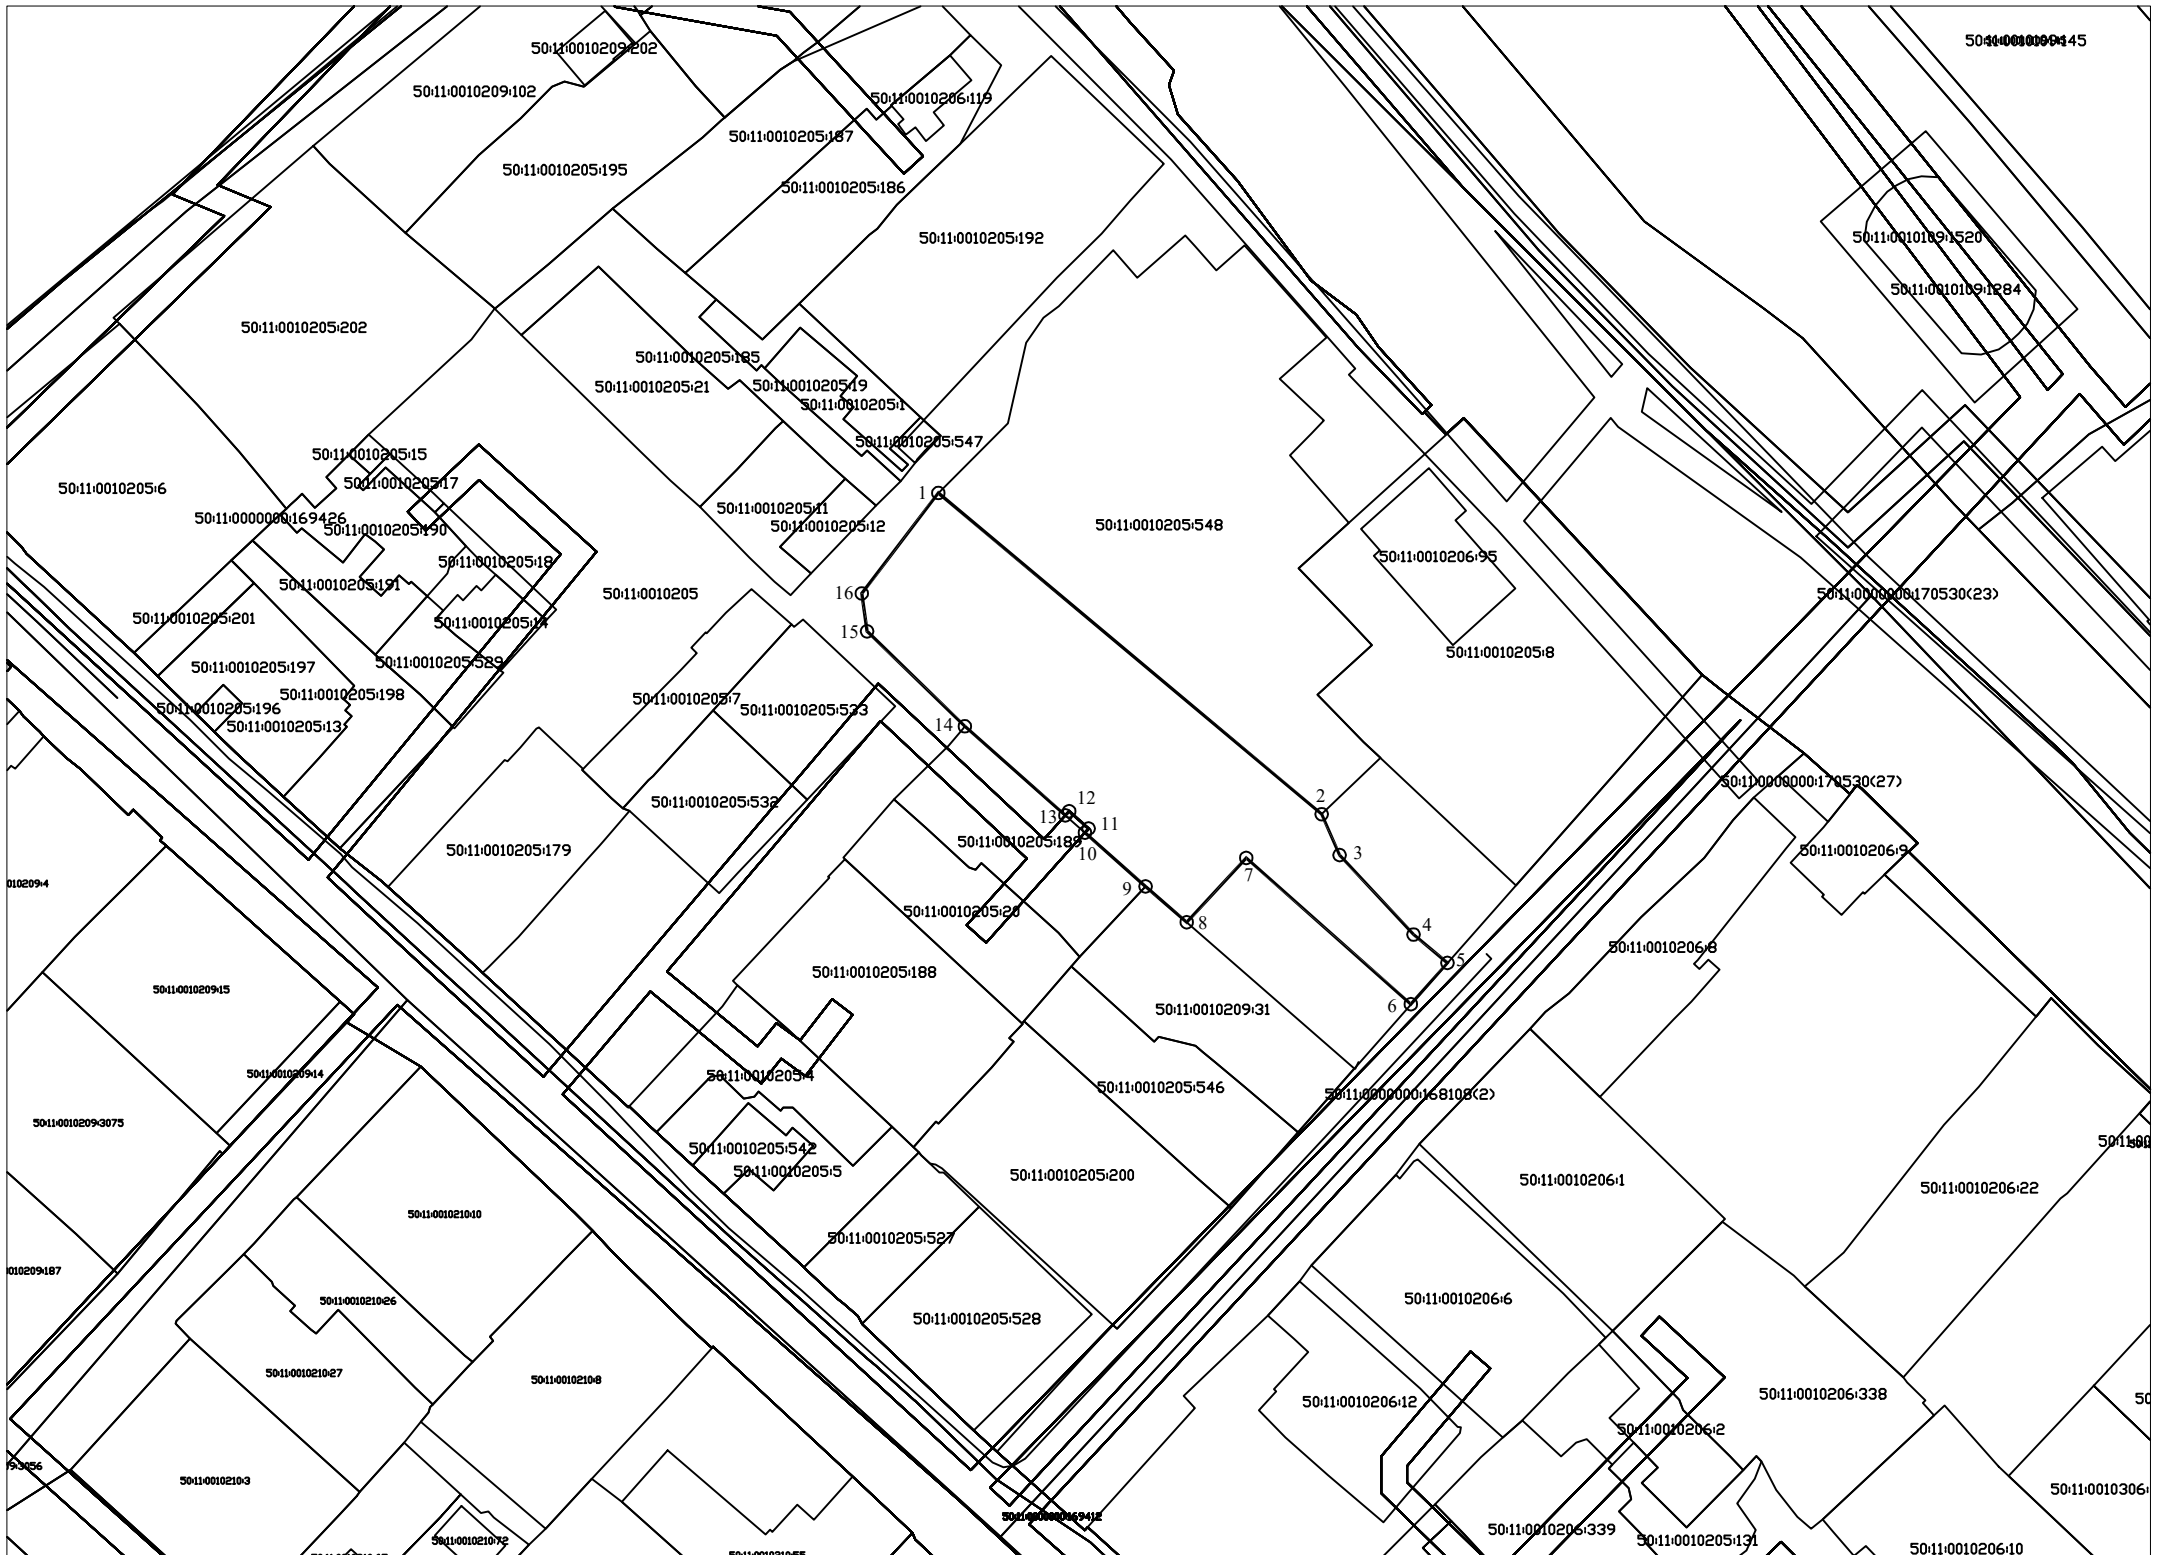

Масштаб 1:1000 (формат листа А3)

Условные обозначения

- граница образуемого земельного участка
- границы земельных участков и ОКС по сведениям ЕГРН
- характерная точка границы образуемого земельного участка

50:11:0010205 - кадастровый номер кадастрового квартала

50:11:0010205:548 - кадастровый номер земельных участков и ОКС

Геодетические данные образуемого земельного участка

Система координат МСК-50

№№ точки	X (север)	Y (восток)	№№ точки	X (север)	Y (восток)
1	477248.32	2176406.76	9	477187.73	2176438.66
2	477198.85	2176465.78	10	477196.01	2176429.33
3	477192.55	2176468.54	11	477196.64	2176429.89
4	477180.32	2176479.92	12	477199.31	2176426.91
5	477175.95	2176485.14	13	477198.67	2176426.32
6	477169.59	2176479.51	14	477212.39	2176410.84
7	477192.12	2176454.16	15	477227.02	2176395.79
8	477182.21	2176445.00	16	477232.85	2176394.97
			Площадь 2115 кв.м.		