



ВНЕСЕНИЕ ИЗМЕНЕНИЙ В ГЕНЕРАЛЬНЫЙ ПЛАН ГОРОДСКОГО ОКРУГА КРАСНОГОРСК МОСКОВСКОЙ ОБЛАСТИ ПРИМЕНИТЕЛЬНО К НАСЕЛЕННОМУ ПУНКТУ Д. САБУРОВО

Карта планируемого размещения объектов местного значения муниципального образования применительно к населенному пункту д. Сабурово

УСЛОВНЫЕ ОБОЗНАЧЕНИЯ

Границы

- ······ утверждаемая граница д. Сабурово
- земельные участки, поставленных на кадастровый учет

Функциональные зоны*

- сущ. план.
- Ж1 Зона застройки многоквартирными жилыми домами
 - Ж2 Зона застройки индивидуальными и блокированными жилыми домами
 - ОЖЗ Общественно-жилая зона
 - РЖЗ Рекреационно-жилая зона
 - МФЗ Многофункциональная общественно-деловая зона
 - СЗСЗ Зона специализированной общественной застройки
 - КСЗ Коммунально-складская зона
 - ТИ Зона транспортной инфраструктуры
 - СХЗ Зона, предназначенная для ведения садоводства и огородничества
 - ЗОНА озелененных территорий (лесопарки, парки, сады, скверы, бульвары, городские леса)
 - ЗОНА кладбищ

Планируемые объекты транспортной инфраструктуры


- Магистральная улица районного значения**
- Улицы и дороги местного значения
- СТАТУС ОБЪЕКТА
- Объект, планируемый к размещению

Планируемые объекты транспортной инфраструктуры

- P Стоянка (парковка) автомобилей
- СТАТУС ОБЪЕКТА
- Объект, планируемый к размещению
- АДМИНИСТРАТИВНОЕ ЗНАЧЕНИЕ
- Местное

Планируемые объекты социальной инфраструктуры**

- Дошкольная образовательная организация
- Общеобразовательная организация
- Объект культурно-просветительного назначения
- Объект спорта, включающий отдельно нормируемые спортивные сооружения (объекты) (в т. ч. физкультурно-оздоровительный комплекс)
- Лечебно-профилактическая медицинская организация, оказывающая медицинскую помощь в амбулаторных условиях и (или) в условиях дневного стационара
- Объект религиозной организации (объединения)
- Объекты обеспечения пожарной безопасности
- СТАТУС ОБЪЕКТА
- Объект, планируемый к размещению
- АДМИНИСТРАТИВНОЕ ЗНАЧЕНИЕ
- Региональное
- Местное

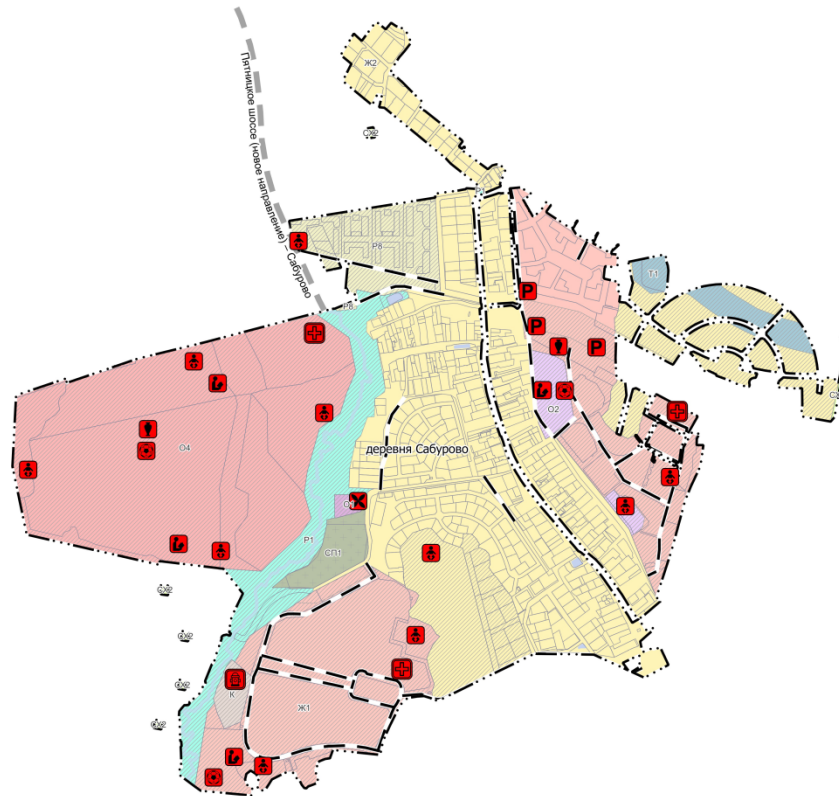

*Параметры функциональных зон и режимы их использования применяются с учетом Решения Исполкома Московского городского и областного Советов народных депутатов от 17.04.1980 №500-1143 «Об утверждении проекта установления красных линий границ зон санитарной охраны источников водоснабжения г. Москвы в границах ЛПЗП», карты влияния ЗСО.

**Планируемые объекты федерального и регионального значения приводятся для информативной целостности документа и не являются предметом утверждения настоящего генерального плана

				Договор подряда № 9-9/3-21-АТП от 26.03.2021		
				Внесение изменений в генеральный план городского округа Красногорск Московской области применительно к населенному пункту д. Сабурово		
Изм.	Кол.уч.	Листы/Всего	Подпись	Дата	Стдия	Лист
Ген. директор			Е.И. Свиридов			
Нач. отдела			Д.З. Гриднев			
Отв. исполнитель			Т.В. Бурмалева			
				Положение о территориальном планировании		
				1		
				1		
				Карта планируемого размещения объектов местного значения муниципального образования применительно к населенному пункту д. Сабурово. Масштаб 1:10000		
				Агентство территориального планирования		