



ВНЕСЕНИЕ ИЗМЕНЕНИЙ В ГЕНЕРАЛЬНЫЙ ПЛАН ГОРОДСКОГО ОКРУГА КРАСНОГОРСК МОСКОВСКОЙ ОБЛАСТИ ПРИМЕНИТЕЛЬНО К НАСЕЛЕННОМУ ПУНКТУ Д. САБУРОВО

Карта функциональных зон муниципального образования применительно к населенному пункту д. Сабурово

УСЛОВНЫЕ ОБОЗНАЧЕНИЯ

Границы

- ····· утверждаемая граница д. Сабурово
- земельные участки, поставленных на кадастровый учет

Функциональные зоны*

- сущ. план.
- жк3 Зона застройки многоквартирными жилыми домами
- жк2 Зона застройки индивидуальными и блокированными жилыми домами
- ожб Общественно-жилая зона
- оож Рекреационно-жилая зона
- ооа Многофункциональная общественно-деловая зона
- осп Зона специализированной общественной застройки
- окс Коммунально-складская зона
- от Зона транспортной инфраструктуры
- сх2 Зона, предназначенная для ведения садоводства и огородничества
- оз Зона озелененных территорий (лесопарки, парки, сады, скверы, бульвары, городские леса)
- ооа Зона кладбищ

Линейные объекты улично-дорожной сети**


- Автомобильные дороги регионального или межмуниципального значения
- Автомобильные дороги местного значения
- Магистральная улица районного значения
- Улицы и дороги местного значения
- СТАТУС ОБЪЕКТА
- Объект существующий и строящийся
- Объект, планируемый к размещению
- Объект, планируемый к реконструкции

Планируемые объекты транспортной инфраструктуры**

- P Стоянка (парковка) автомобилей
- Мостовое сооружение
- СТАТУС ОБЪЕКТА
- Объект, планируемый к размещению
- АДМИНИСТРАТИВНОЕ ЗНАЧЕНИЕ
- Региональное
- Местное

Планируемые объекты социальной инфраструктуры**

- Дошкольная образовательная организация
- Общеобразовательная организация
- Объект культурно-просветительного назначения
- Объект спорта, включающий раздельно нормируемые спортивные сооружения (объекты) (в т.ч. физкультурно-оздоровительный комплекс)
- Лечебно-профилактическая медицинская организация, оказывающая медицинскую помощь в амбулаторных условиях и (или) в условиях дневного стационара
- Объект религиозной организации (объединения)
- Объекты обеспечения пожарной безопасности
- СТАТУС ОБЪЕКТА
- Объект, планируемый к размещению
- АДМИНИСТРАТИВНОЕ ЗНАЧЕНИЕ
- Региональное
- Местное

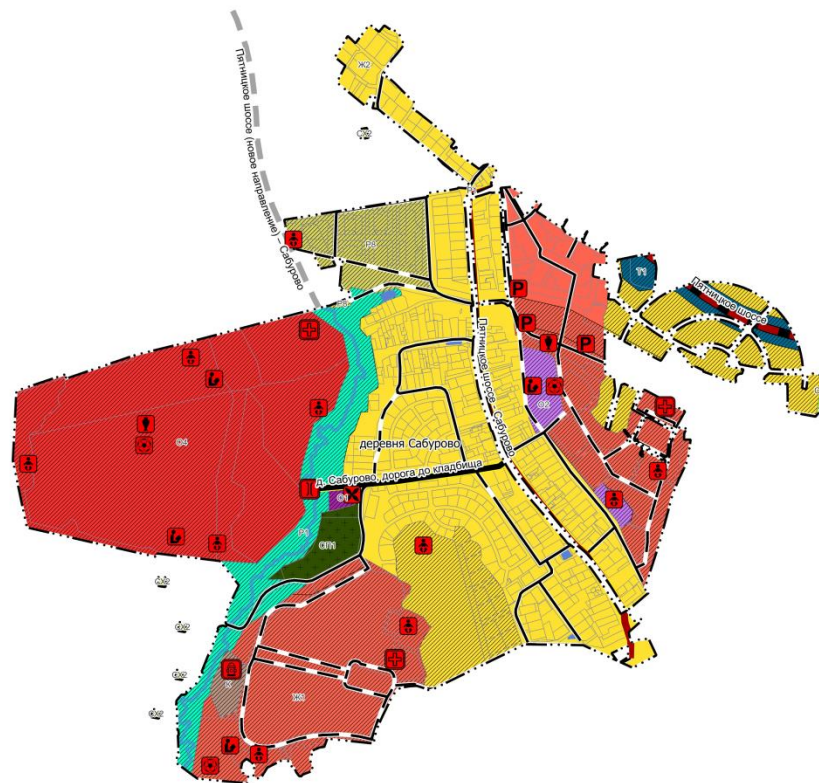

*Параметры функциональных зон и режимы их использования применяются с учетом Решения Исполкома Московского городского и областного Советов народных депутатов от 17.04.1980 №500-1143 «Об утверждении проекта установления красных линий границ зон санитарной охраны источников водоснабжения г. Москвы в границах ПТЗП», карты влияния ЗСО.

**Планируемые объекты федерального и регионального значения приводятся для информативной целостности документа и не являются предметом утверждения настоящего генерального плана.

					Договор подряда № 9-9/3-21-АТП от 26.03.2021				
«АТМ»					Внесение изменений в генеральный план городского округа Красногорск Московской области применительно к населенному пункту д. Сабурово				
Имя	Колуч.	Лист	№ докум.	Подпись	Дата	Положение о территориальном планировании	Страниц	Лист	Листов
Ген. директор	Е.И. Сивин							1	1
Нач. отдела	Д.В. Третьяков								
Отв. исполнитель	Т.В. Бульмыва								
Карта функциональных зон муниципального образования применительно к населенному пункту д. Сабурово. Масштаб 1:10000					 Агентство территориального планирования и градостроительного проектирования				