



Карта функциональных зон муниципального образования применительно к населенному пункту д. Сабурово

УСЛОВНЫЕ ОБОЗНАЧЕНИЯ

Границы

- утверждаемая граница д. Сабурово
- земельные участки, поставленных на кадастровый учет

Функциональные зоны*

- | | | |
|-----|-----|--|
| Ж1 | Ж1 | Зона застройки многоквартирными жилыми домами |
| Ж2 | Ж2 | Зона застройки индивидуальными и блокированными жилыми домами |
| О4 | О4 | Общественно-жилая зона |
| Р8 | Р8 | Рекреационно-жилая зона |
| О1 | О1 | Многофункциональная общественно-деловая зона |
| О2 | О2 | Зона специализированной общественной застройки |
| К | К | Коммунально-складская зона |
| Т | Т | Зона транспортной инфраструктуры |
| СХ2 | СХ2 | Зона, предназначенная для ведения садоводства и огородничества |
| Р1 | Р1 | Зона озелененных территорий (лесопарки, парки, сады, скверы, бульвары, городские леса) |
| СП1 | СП1 | Зона кладбищ |

Линейные объекты улично-дорожной сети**


- Автомобильные дороги регионального или межмуниципального значения
 - Автомобильные дороги местного значения
 - Магистральная улица районного значения
 - Улицы и дороги местного значения
- СТАТУС ОБЪЕКТА
- Объект существующий и строящийся
 - Объект, планируемый к размещению
 - Объект, планируемый к реконструкции

Планируемые объекты транспортной инфраструктуры**

- Стоянка (парковка) автомобилей
 - Мостовое сооружение
- СТАТУС ОБЪЕКТА
- Объект, планируемый к размещению
- АДМИНИСТРАТИВНОЕ ЗНАЧЕНИЕ
- Региональное
 - Местное

Планируемые объекты социальной инфраструктуры**

- Дошкольная образовательная организация
 - Общеобразовательная организация
 - Объект культурно-просветительного назначения
 - Объект спорта, включающий раздельно нормируемые спортивные сооружения (объекты) (в т. ч. физкультурно-оздоровительный комплекс)
 - Лечебно-профилактическая медицинская организация, оказывающая медицинскую помощь в амбулаторных условиях и (или) в условиях дневного стационара
 - Объект религиозной организации (объединения)
 - Объекты обеспечения пожарной безопасности
- СТАТУС ОБЪЕКТА
- Объект, планируемый к размещению
- АДМИНИСТРАТИВНОЕ ЗНАЧЕНИЕ
- Региональное
 - Местное

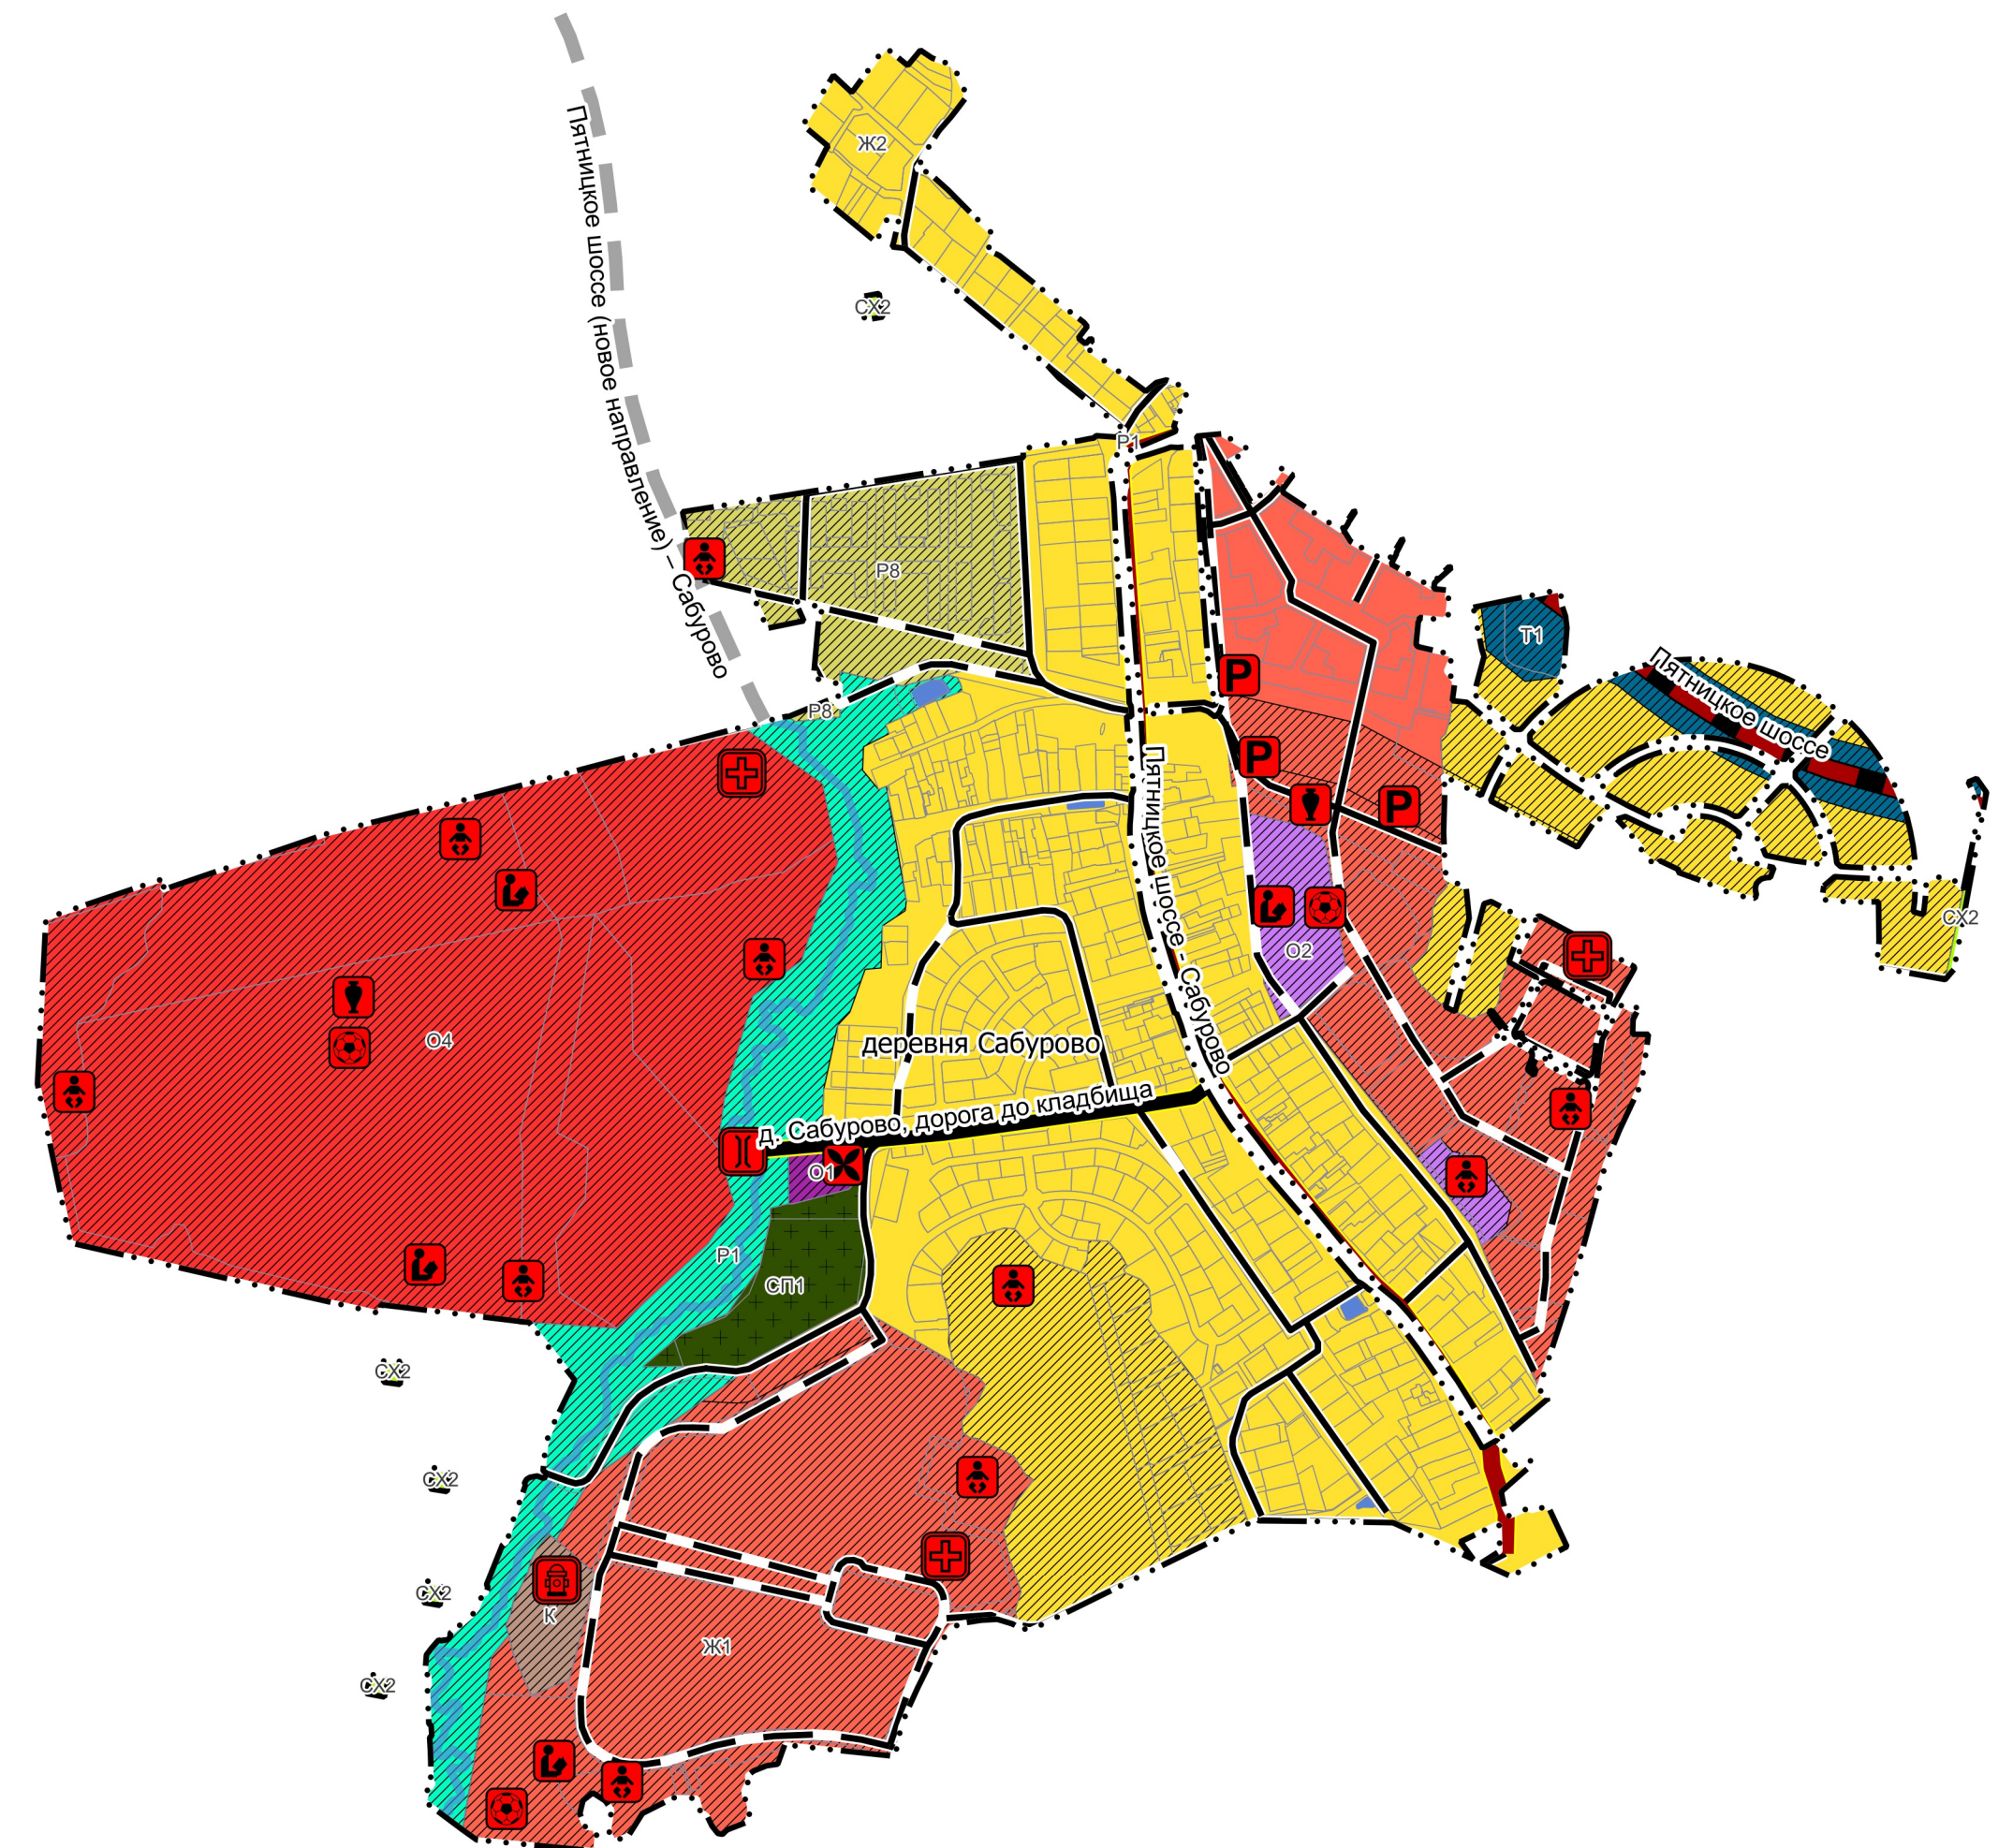

*Параметры функциональных зон и режимы их использования применяются с учетом Решения Исполкома Московского городского и областного Советов народных депутатов от 17.04.1980 №500-1143 «Об утверждении проекта установления красных линий границ зон санитарной охраны источников водоснабжения г. Москвы в границах ЛПЗП», карты влияния ЗСО.

**Планируемые объекты федерального и регионального значения приводятся для информативной целостности документа и не являются предметом утверждения настоящего генерального плана

				Договор подряда № 9-9/3-21-АТП от 26.03.2021		
				Внесение изменений в генеральный план городского округа Красногорск Московской области применительно к населенному пункту д. Сабурово		
Изм.	Кол.уч.	Лист	Масштаб	Подпись	Дата	Стадия Лист Листов 1 1
Ген директор	Е.И. Свиридов					
Нач.отдела	Д.З.Гриднев					
Отв.исполнит.	Т.В. Бурметьева					
Карта функциональных зон муниципального образования применительно к населенному пункту д. Сабурово Масштаб 1:100000				Агентство территориального планирования		