



Карта планируемого размещения объектов местного значения муниципального образования применительно к населенному пункту д. Сабурово

УСЛОВНЫЕ ОБОЗНАЧЕНИЯ

Границы

- утверждаемая граница д. Сабурово
- земельные участки, поставленных на кадастровый учет

Функциональные зоны*

- | сущ. | план. | Зона |
|------|-------|--|
| Ж1 | Ж1 | Зона застройки многоквартирными жилыми домами |
| Ж2 | Ж2 | Зона застройки индивидуальными и блокированными жилыми домами |
| О4 | О4 | Общественно-жилая зона |
| Р8 | Р8 | Рекреационно-жилая зона |
| О1 | О1 | Многофункциональная общественно-деловая зона |
| О2 | О2 | Зона специализированной общественной застройки |
| К | К | Коммунально-складская зона |
| Т | Т | Зона транспортной инфраструктуры |
| СХ2 | СХ2 | Зона, предназначенная для ведения садоводства и огородничества |
| Р1 | Р1 | Зона озелененных территорий (лесопарки, парки, сады, скверы, бульвары, городские леса) |
| СП1 | СП1 | Зона кладбищ |

Планируемые объекты транспортной инфраструктуры


- Магистральная улица районного значения**
- Улицы и дороги местного значения
- СТАТУС ОБЪЕКТА
- Объект, планируемый к размещению

Планируемые объекты транспортной инфраструктуры

- Стоянка (парковка) автомобилей
- СТАТУС ОБЪЕКТА
- Объект, планируемый к размещению
- АДМИНИСТРАТИВНОЕ ЗНАЧЕНИЕ
- Местное

Планируемые объекты социальной инфраструктуры**

- Дошкольная образовательная организация
- Общеобразовательная организация
- Объект культурно-просветительного назначения
- Объект спорта, включающий отдельно нормируемые спортивные сооружения (объекты) (в т. ч. физкультурно-оздоровительный комплекс)
- Лечебно-профилактическая медицинская организация, оказывающая медицинскую помощь в амбулаторных условиях и (или) в условиях дневного стационара
- Объект религиозной организации (объединения)
- Объекты обеспечения пожарной безопасности
- СТАТУС ОБЪЕКТА
- Объект, планируемый к размещению
- АДМИНИСТРАТИВНОЕ ЗНАЧЕНИЕ
- Региональное
- Местное

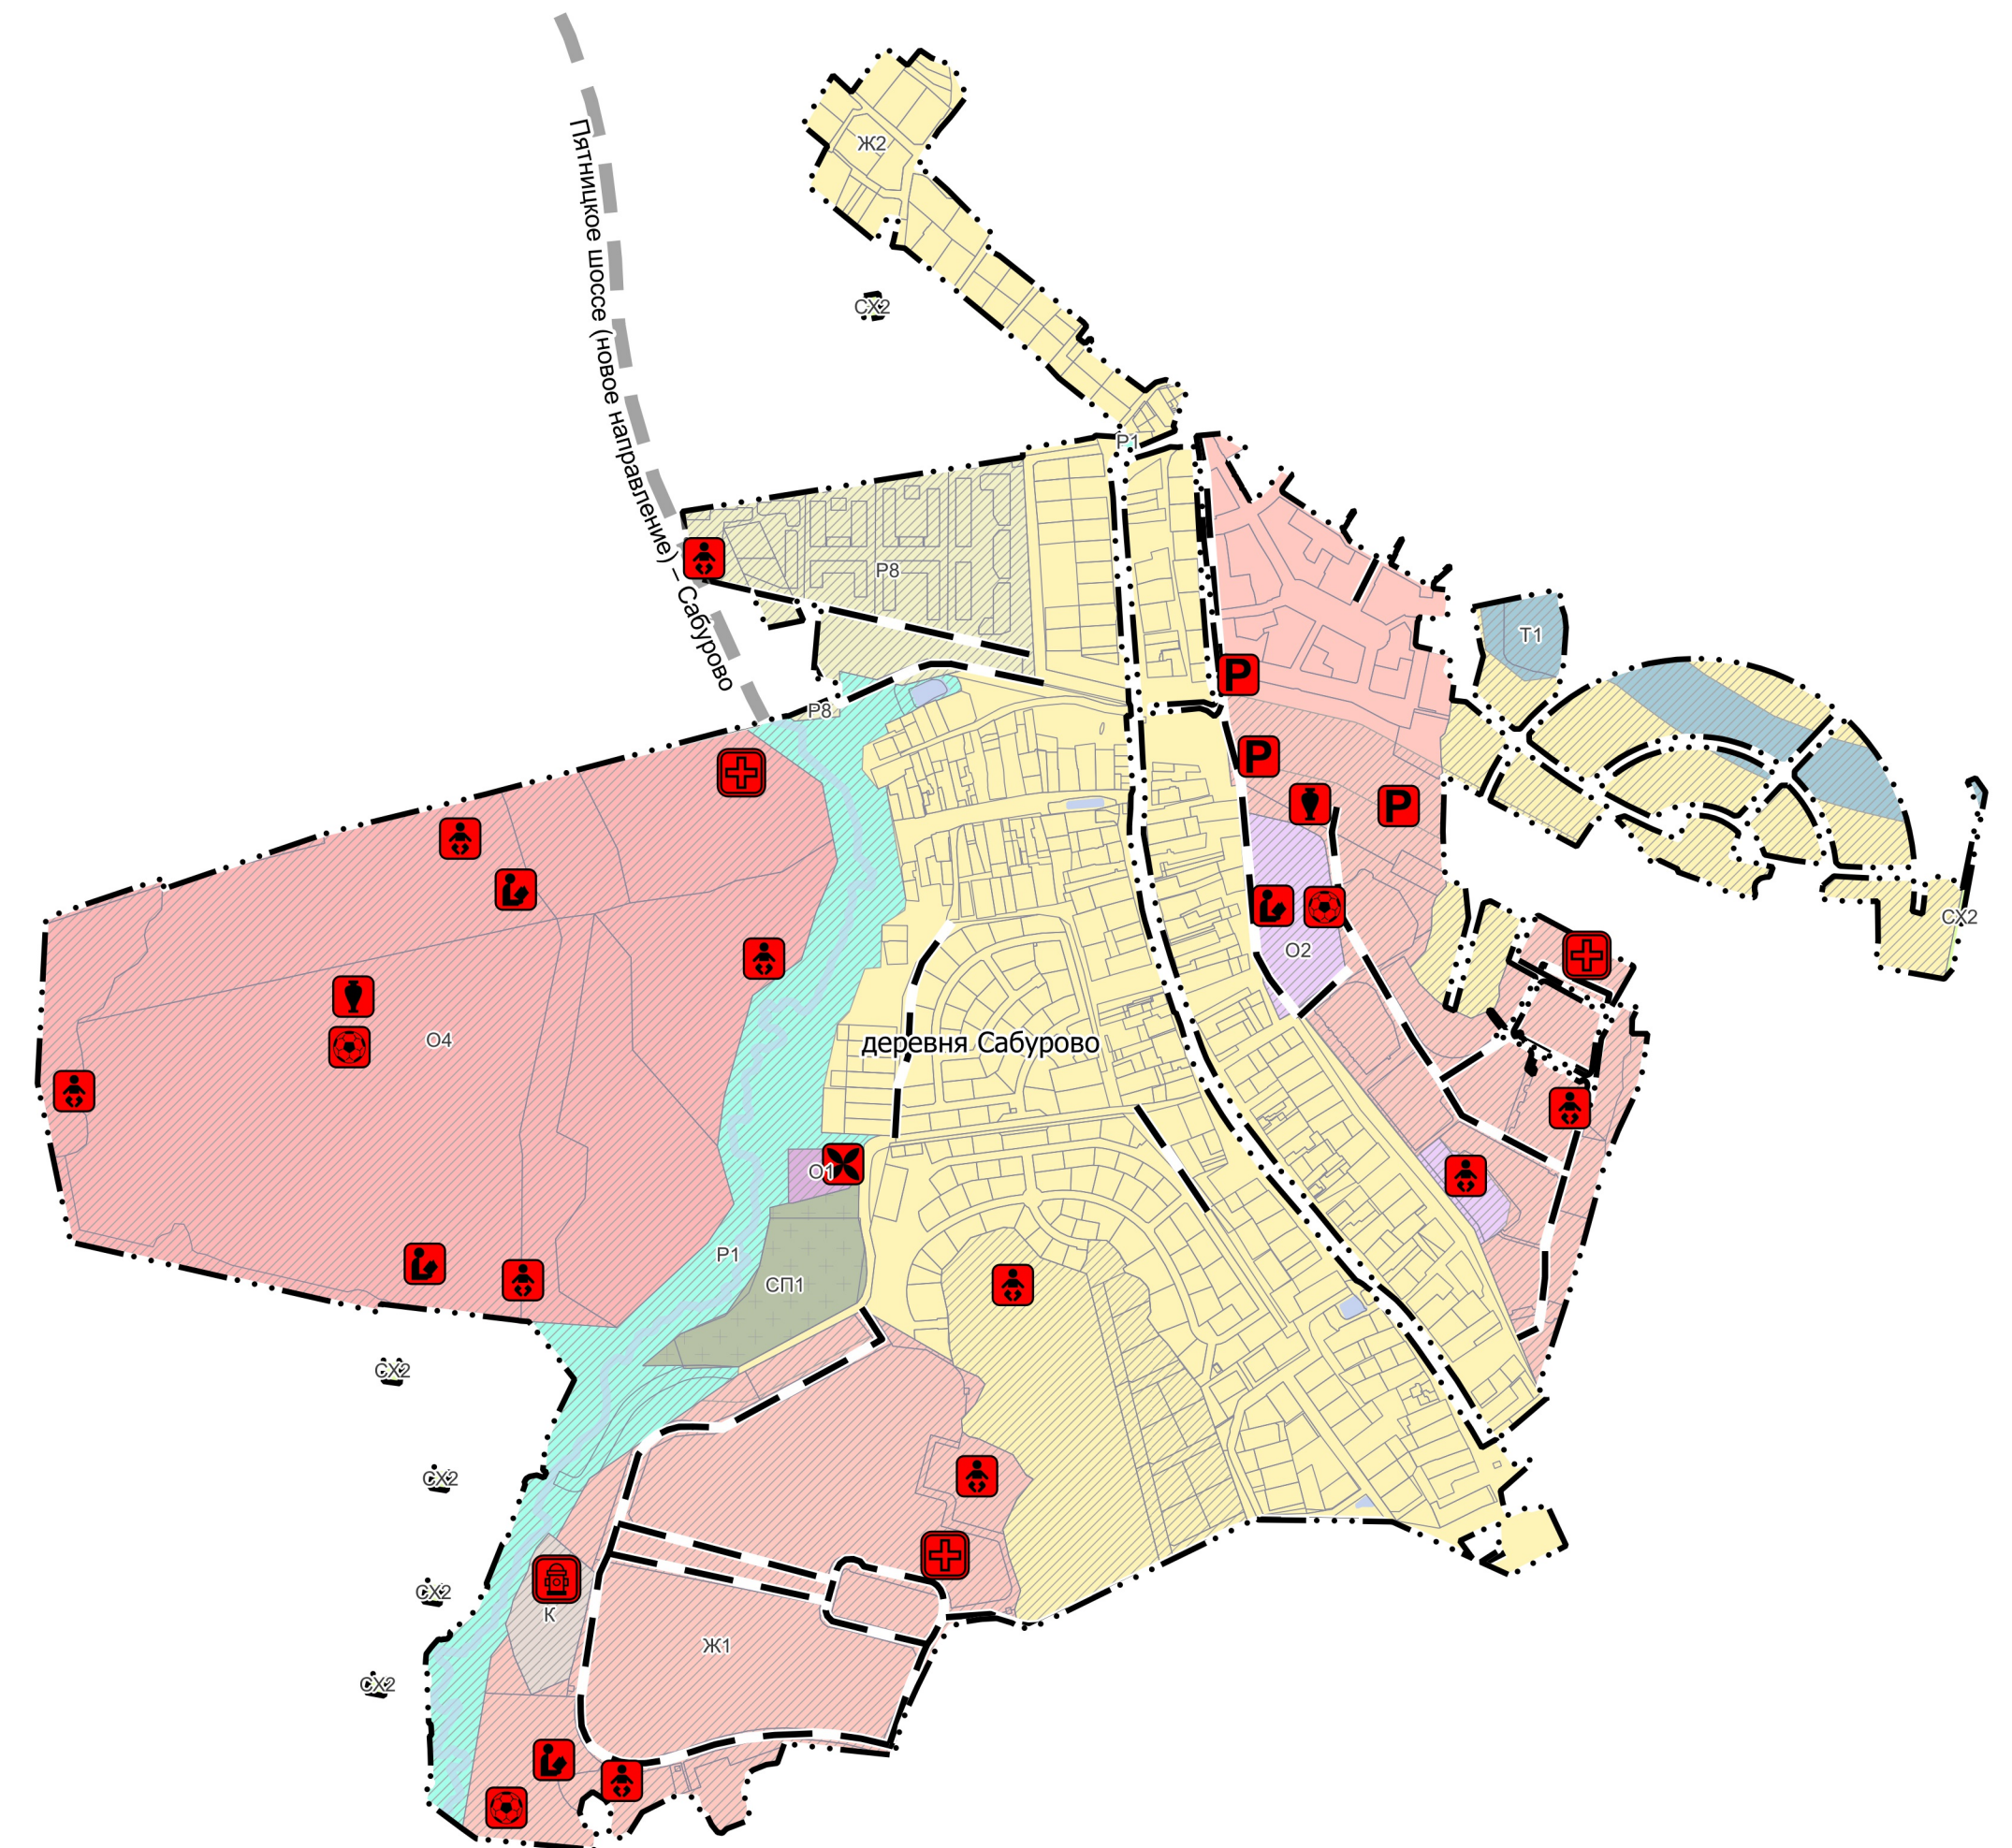

*Параметры функциональных зон и режимы их использования применяются с учетом Решения Исполкома Московского городского и областного Советов народных депутатов от 17.04.1980 №500-1143 «Об утверждении проекта установления красных линий границ зон санитарной охраны источников водоснабжения г. Москвы в границах ЛПЗП», карты влияния ЗСО.

**Планируемые объекты федерального и регионального значения приводятся для информативной целостности документа и не являются предметом утверждения настоящего генерального плана

						Договор подряда № 9-9/3-21-АТП от 26.03.2021				
						Внесение изменений в генеральный план городского округа Красногорск Московской области применительно к населенному пункту д. Сабурово				
Изм.	Кол.уч.	Лист	№ док.	Подпись	Дата	Положение о территориальном планировании	Стадия	Лист	Листов	
									1	1
Ген директор	Е.И. Свиридов						Карта планируемого размещения объектов местного значения муниципального образования применительно к населенному пункту д. Сабурово Масштаб 1:100000	Агентство территориального планирования		
Нач.отдела	Д.З.Гриднев									
Отв.исполнит.	Т.В. Бурметьева									