

(наименование документа об утверждении, включая
наименования органов государственной власти или
органов местного самоуправления, принявших
решение об утверждении схемы или подписавших
соглашение о перераспределении земельных участков)
от _____ N _____

Схема расположения земельного участка или земельных участков на кадастровом плане территории


Условный номер земельного участка 50:11:0010208:3У1

Площадь земельного участка 700 м²

Обозначение характерных точек границ

Координаты, м

	X	Y
н1	476851.33	2176791.4
н2	476846.49	2176795.94
н3	476828.69	2176811.89
н4	476813.06	2176795.15
н5	476834.66	2176774.8
н1	476851.33	2176791.4

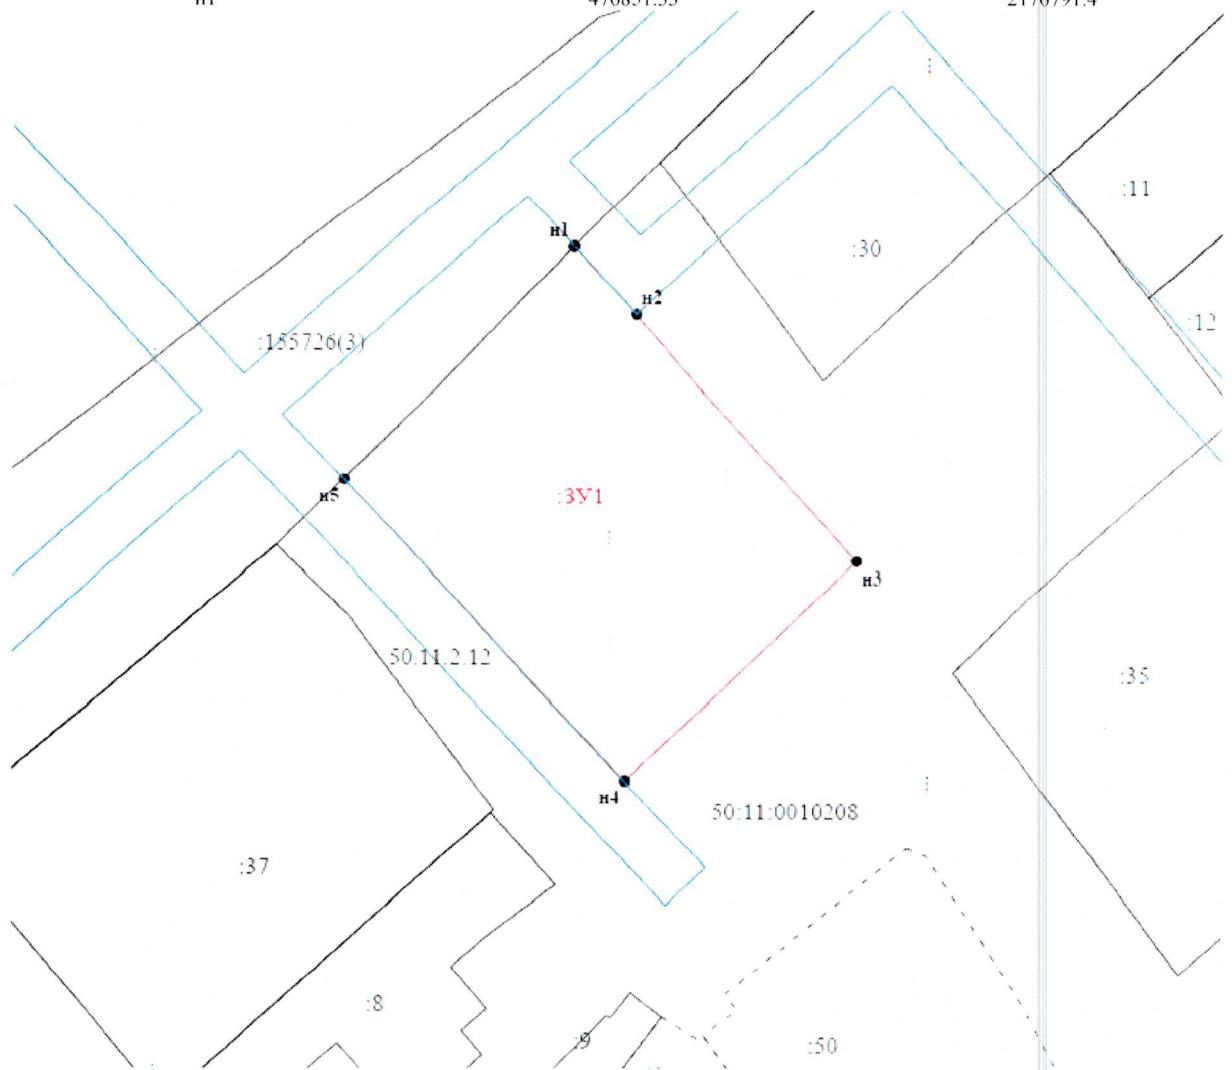

Масштаб 1: 500

Условные обозначения:

- - характерная точка границы, сведения о которой позволяют однозначно определить ее положение на местности
- н1 - обозначения вновь образованной характерной точки границы земельного участка
- - существующая часть границы, имеющиеся в ЕГРН сведения о которой достаточны для определения ее местоположения
- - - - существующая часть границы, имеющиеся в ЕГРН сведения о которой не достаточны для определения ее местоположения
- (red) - вновь образованная часть границы, сведения о которой достаточны для определения ее местоположения
- 3У1 - обозначение вновь образуемого земельного участка
- 37 - обозначение ранее учтенного земельного участка
- 50:11:0010208 - номер кадастрового квартала
- (blue) - обозначение территориальной зоны
- 50.11.2.12 - номер территориальной зоны



Кадастровый инженер

Матев А.С.