


Утверждена

(наименование документа об утверждении, включая
наименование органов государственной власти или
органов местного самоуправления, принявших
решение об утверждении схемы или подписавших
соглашение о перераспределении земельных
участков)
от _____ № _____

Схема расположения земельного участка на кадастровом плане территории кадастрового квартала

Условный номер земельного участка -		
Площадь земельного участка 1700 кв.м.		
Обозначение характерных точек границ	Координаты, м	
	X	Y
1	2	3
1	484365.48	2176166.18
2	484394.42	2176189.13
3	484365.59	2176223.34
4	484349.77	2176211.10
5	484336.37	2176200.73

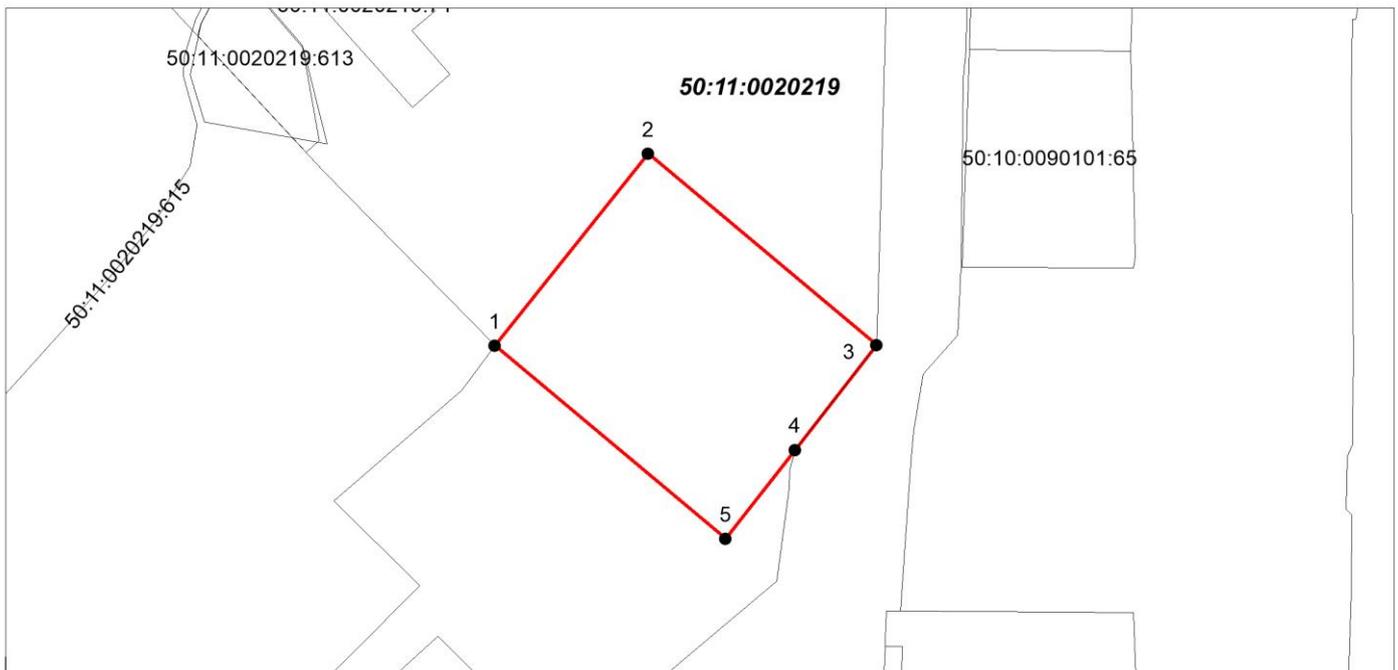

Система координат: МСК 50, зона 2

МАСШТАБ 1: 1000

Условные обозначения:

-  - существующая часть границы, имеющая в ЕГРН сведения о которой достаточны для определения ее местоположения
-  - граница кадастрового квартала
-  - характерная точка границы, сведения о которой позволяют однозначно определить ее местоположение на местности
-  - вновь образованная часть границы, сведения о которой достаточны для определения ее местоположения
- 50:11:0020219** - номер кадастрового квартала
- 50:10:0090101:65 - обозначение земельного участка, учтенного в ЕГРН