


Приложение  
к решению Совета депутатов  
от 27.02.2025 №285/21

**ВНЕСЕНИЕ ИЗМЕНЕНИЙ В ГЕНЕРАЛЬНЫЙ ПЛАН ГОРОДСКОГО ОКРУГА КРАСНОГОРСК  
МОСКОВСКОЙ ОБЛАСТИ ПРИМЕНИТЕЛЬНО К ТЕРРИТОРИИ ЗЕМЕЛЬНЫХ УЧАСТКОВ С  
КАДАСТРОВЫМИ НОМЕРАМИ 50:11:0040106:439, 50:11:0040106:438**

КАРТА ФУНКЦИОНАЛЬНЫХ ЗОН ГОРОДСКОГО ОКРУГА КРАСНОГОРСК МОСКОВСКОЙ ОБЛАСТИ  
ПРИМЕНИТЕЛЬНО К ТЕРРИТОРИИ ЗЕМЕЛЬНЫХ УЧАСТКОВ 50:11:0040106:439, 50:11:0040106:438

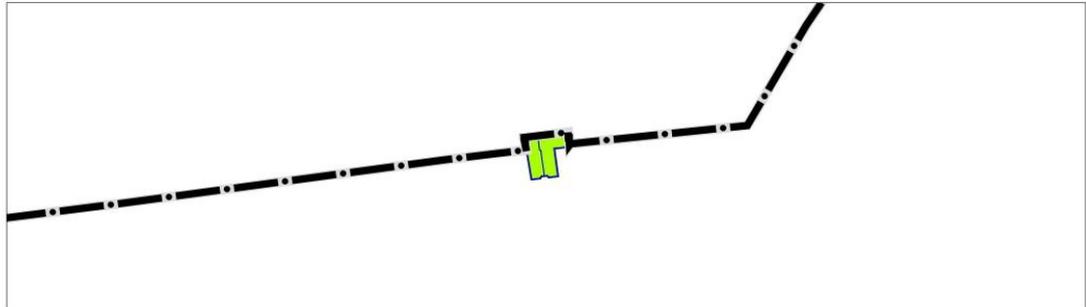

**УСЛОВНЫЕ ОБОЗНАЧЕНИЯ**

**Границы**



городского округа Красногорск Московской области



разработки генерального плана



земельных участков, поставленных  
на кадастровый учет

**Функциональные зоны**



**CX2**

Зона, предназначенная для ведения садоводства и огородничества

Должность	ФИО	Подпись	Дата	Государственное задание от 16.10.2024 № 834.7			
И.о. директора	Н.Н. Зыкова			Московская область, городской округ Красногорск			
Руководитель мастерской	Н.В. Макаров						
Главный специалист	Д.А. Попов						
				Внесение изменений в генеральный план городского округа Красногорск Московской области применительно к территории земельных участков с кадастровыми номерами 50:11:0040106:439, 50:11:0040106:438	Стадия	Лист	Листов
					2	2	
Проверил	Н.В. Макаров			Карта функциональных зон городского округа Красногорск Московской области применительно к территории земельных участков 50:11:0040106:439, 50:11:0040106:438 Масштаб 1:10000	НИИПИ градостроительства <b>ГАУ МО «НИИПИ градостроительства»</b>		

Глава  
городского округа Красногорск  
«\_\_» \_\_\_\_\_ 2025 г.

Д.В. Волков