


ПРОЕКТ ВНЕСЕНИЯ ИЗМЕНЕНИЙ В ГЕНЕРАЛЬНЫЙ ПЛАН ГОРОДСКОГО ОКРУГА КРАСНОГОРСК МОСКОВСКОЙ ОБЛАСТИ ПРИМЕНИТЕЛЬНО К ЧАСТИ НАСЕЛЕННОГО ПУНКТА ПГТ. НАХАБИНО

КАРТА ГРАНИЦ НАСЕЛЕННЫХ ПУНКТОВ ГОРОДСКОГО ОКРУГА КРАСНОГОРСК МОСКОВСКОЙ ОБЛАСТИ ПРИМЕНИТЕЛЬНО К ЧАСТИ НАСЕЛЕННОГО ПУНКТА ПГТ. НАХАБИНО

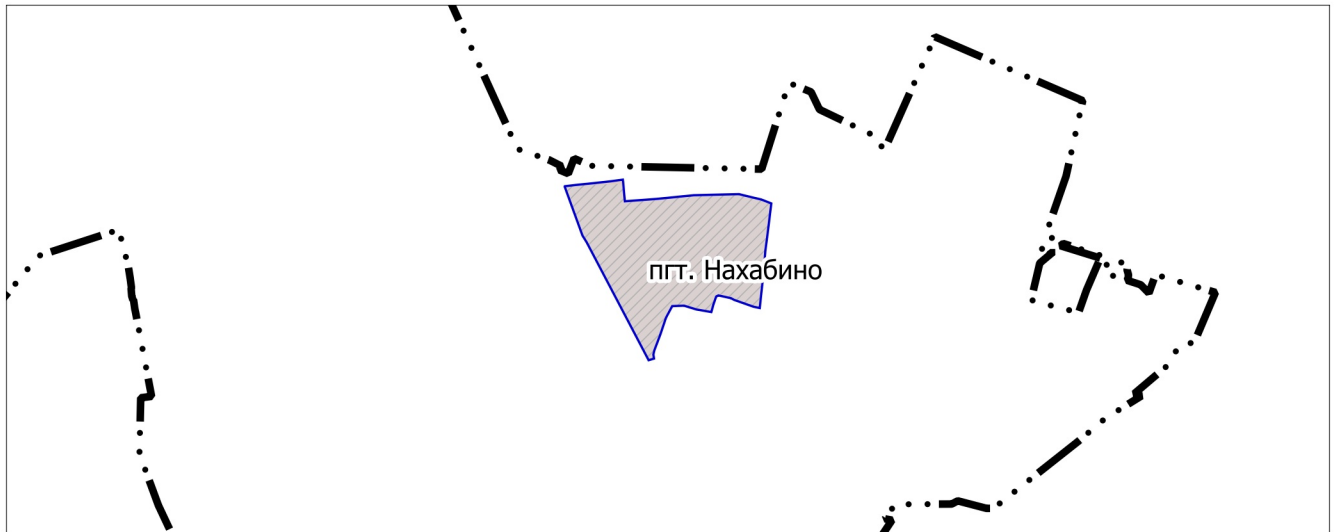

УСЛОВНЫЕ ОБОЗНАЧЕНИЯ

Границы



населенных пунктов (утвержденные) *



разработки генерального плана



земельных участков, поставленных на кадастровый учет

* отображаются в целях информационной целостности документа и утверждению в составе генерального плана не подлежат

**ТЕРРИТОРИЯ РАЗРАБОТКИ ГЕНЕРАЛЬНОГО ПЛАНА
РАСПОЛАГАЕТСЯ В ГРАНИЦАХ НАСЕЛЕННОГО ПУНКТА ПГТ. НАХАБИНО**

Должность	ФИО	Подпись	Дата	Договор № 467-2025 от 06.10.2025 г.			
Руководитель МГП	П.С. Богачев			Московская область, городской округ Красногорск			
Зам. начальника отдела №3 МГП	Н.В. Макаров						
Главный инженер проекта	В.И. Лавренко						
Вед. инж. отдела №3 МГП	Н.С. Пархоменко			Проект внесения изменений в генеральный план городского округа Красногорск Московской области применительно к части населенного пункта пгт. Нахабино	Стадия	Лист	Листов
						1	2
				Карта границ населенных пунктов городского округа Красногорск Московской области применительно к части населенного пункта пгт. Нахабино	НИ и ПИ градостроительства		
Проверил	Н.В. Макаров				Масштаб 1:5000	ГАУ МО «НИиПИ градостроительства»	