


ПРОЕКТ ВНЕСЕНИЯ ИЗМЕНЕНИЙ В ГЕНЕРАЛЬНЫЙ ПЛАН ГОРОДСКОГО ОКРУГА КРАСНОГОРСК МОСКОВСКОЙ ОБЛАСТИ ПРИМЕНИТЕЛЬНО К ЧАСТИ НАСЕЛЕННОГО ПУНКТА ПГТ. НАХАБИНО

КАРТА ЗОН С ОСОБЫМИ УСЛОВИЯМИ ИСПОЛЬЗОВАНИЯ ТЕРРИТОРИИ В ГРАНИЦАХ ГОРОДСКОГО ОКРУГА КРАСНОГОРСК МОСКОВСКОЙ ОБЛАСТИ ПРИМЕНИТЕЛЬНО К ЧАСТИ НАСЕЛЕННОГО ПУНКТА ПГТ. НАХАБИНО

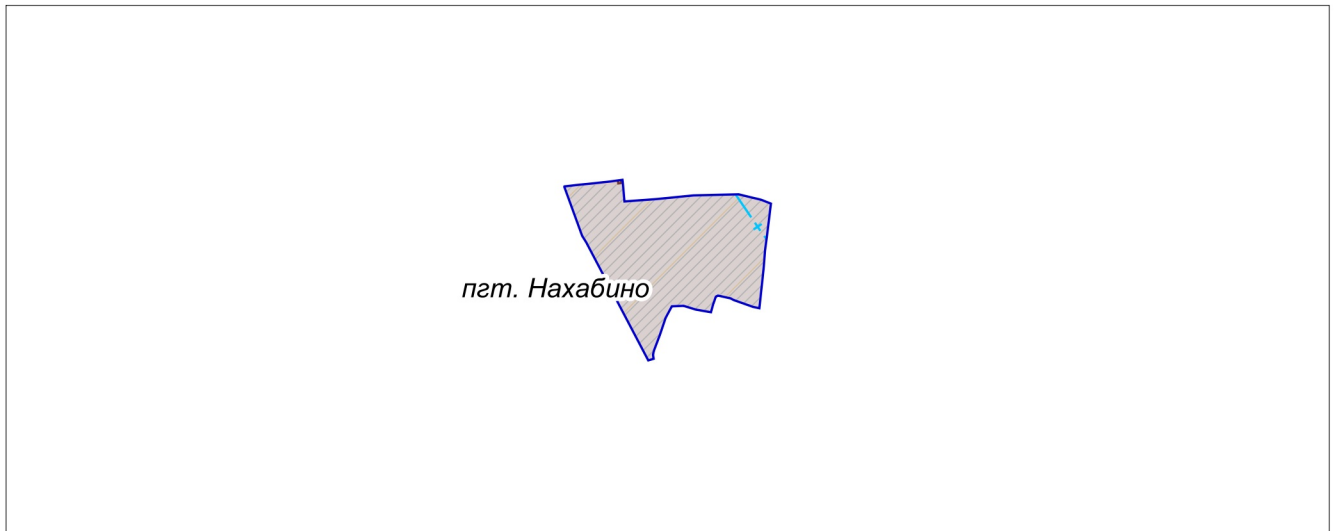

УСЛОВНЫЕ ОБОЗНАЧЕНИЯ

Границы



разработки генерального плана



земельных участков, поставленных на кадастровый учет

Существующие зоны с особыми условиями использования территории (ЗОУИТ)



Охранная зона объектов электросетевого хозяйства (вдоль линий электропередачи, вокруг подстанций)



Третий пояс зоны санитарной охраны источника водоснабжения



Приаэродромная территория

Должность	ФИО	Подпись	Дата	Договор № 467-2025 от 06.10.2025 г.			
Руководитель МГП	П.С. Богачев			Московская область, городской округ Красногорск			
Зам. начальника отдела №3 МГП	Н.В. Макаров						
Главный инженер проекта	В.И. Лавренко						
Вед. инж. отдела №3 МГП	Н.С. Пархоменко			Проект внесения изменений в генеральный план городского округа Красногорск Московской области применительно к части населенного пункта пгт. Нахабино	Стадия	Лист	Листов
						4	6
				Карта зон с особыми условиями использования территории в границах городского округа Красногорск Московской области применительно к части населенного пункта пгт. Нахабино	НИ и ПИ градостроительства		
Проверил	Н.В. Макаров				Масштаб 1:5000	ГАУ МО «НИиПИ градостроительства»	