


ПРОЕКТ ВНЕСЕНИЯ ИЗМЕНЕНИЙ В ГЕНЕРАЛЬНЫЙ ПЛАН ГОРОДСКОГО ОКРУГА КРАСНОГОРСК МОСКОВСКОЙ ОБЛАСТИ ПРИМЕНИТЕЛЬНО К ЧАСТИ НАСЕЛЕННОГО ПУНКТА ПГТ. НАХАБИНО

КАРТА ГРАНИЦ ТЕРРИТОРИЙ, ЗОН ОХРАНЫ И ЗАЩИТНЫХ ЗОН ОБЪЕКТОВ КУЛЬТУРНОГО НАСЛЕДИЯ ГОРОДСКОГО ОКРУГА КРАСНОГОРСК МОСКОВСКОЙ ОБЛАСТИ ПРИМЕНИТЕЛЬНО К ЧАСТИ НАСЕЛЕННОГО ПУНКТА ПГТ. НАХАБИНО

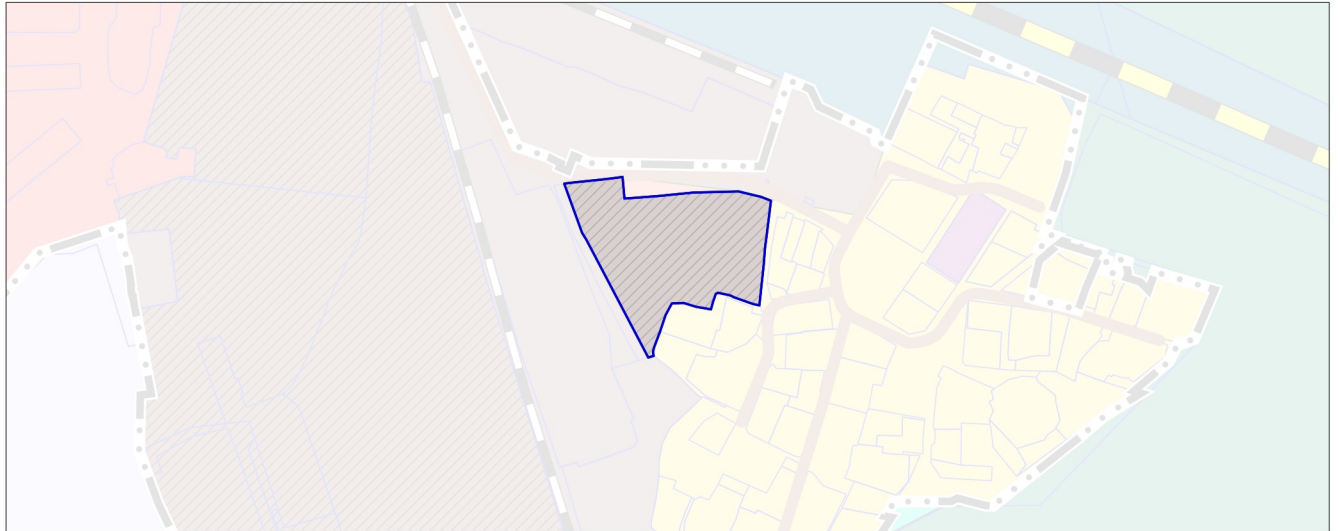

УСЛОВНЫЕ ОБОЗНАЧЕНИЯ



Границы

населенных пунктов (утверждённые) *



разработки генерального плана **

* Отображены в информационных целях и не являются предметом утверждения настоящего генерального плана

** Территории и объекты вне границ разработки отображены в информационных целях и не являются предметом утверждения настоящего генерального плана



земельных участков, поставленных на кадастровый учет

ОБЪЕКТЫ КУЛЬТУРНОГО НАСЛЕДИЯ, ТЕРРИТОРИИ, ЗОНЫ ОХРАНЫ, ЗАЩИТНЫЕ ЗОНЫ ОБЪЕКТОВ КУЛЬТУРНОГО НАСЛЕДИЯ В ГРАНИЦАХ РАЗРАБОТКИ ГЕНЕРАЛЬНОГО ПЛАНА ОТСУТСТВУЮТ

Должность	ФИО	Подпись	Дата	Договор № 467-2025 от 06.10.2025 г.			
Руководитель МГП	П.С. Богачев			Московская область, городской округ Красногорск			
Зам. начальника отдела №3 МГП	Н.В. Макаров						
Главный инженер проекта	В.И. Лавренко						
Вед. инж. отдела №3 МГП	Н.С. Пархоменко						
				Проект внесения изменений в генеральный план городского округа Красногорск Московской области применительно к части населенного пункта пгт. Нахабино	Стадия	Лист	Листов
						1	1
				Карта границ территорий, зон охраны и защитных зон объектов культурного наследия городского округа Красногорск Московской области применительно к части населенного пункта пгт. Нахабино	НИ и ПИ градостроительства		
Проверил	Н.В. Макаров			Масштаб 1:5000	ГАУ МО «НИиПИ градостроительства»		