


Приложение
к решению Совета депутатов
от 23.07.2026 №546/40

**ВНЕСЕНИЕ ИЗМЕНЕНИЙ В ГЕНЕРАЛЬНЫЙ ПЛАН ГОРОДСКОГО ОКРУГА КРАСНОГОРСК
МОСКОВСКОЙ ОБЛАСТИ ПРИМЕНИТЕЛЬНО К ЧАСТИ НАСЕЛЕННОГО ПУНКТА Г. КРАСНОГОРСК**

**КАРТА ГРАНИЦ НАСЕЛЕННОГО ПУНКТА ГОРОДСКОГО ОКРУГА КРАСНОГОРСК МОСКОВСКОЙ ОБЛАСТИ
ПРИМЕНИТЕЛЬНО К ЧАСТИ НАСЕЛЕННОГО ПУНКТА Г. КРАСНОГОРСК**

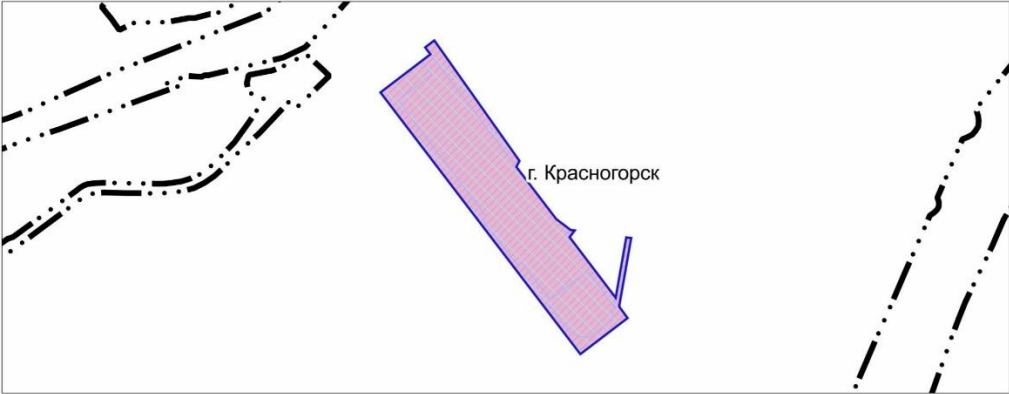

УСЛОВНЫЕ ОБОЗНАЧЕНИЯ

Границы

 населенных пунктов (утвержденные) *

 разработки генерального плана

 земельных участков, поставленных на кадастровый учет

* отображаются в целях информационной целостности документа
и утверждению в составе генерального плана не подлежат

Должность	ФИО	Подпись	Дата	Договор от 27.06.2025 № 316-2025-Э			
Руководитель мастерской	П.С. Богачев			Московская область, городской округ Красногорск			
Заместитель начальника отдела	Н.В. Макаров						
Главный инженер проекта	В.И. Лавренко						
Главный инженер проекта	Д.Н. Мельник						
				Внесение изменений в генеральный план городского округа Красногорск Московской области применительно к части населенного пункта г. Красногорск	Стадия	Лист	Листов
						1	2
				Карта границ населенного пункта городского округа Красногорск Московской области применительно к части населенного пункта г. Красногорск	НИ и ПИ градоостроительства ГАУ МО «НИиПИ градостроительства»		
Проверил	Н.В. Макаров						

Глава
городского округа Красногорск
«__» _____ 2026 г.

Д.В. Волков