


Приложение
к решению Совета депутатов
от 23.07.2026 №546/40

**ВНЕСЕНИЕ ИЗМЕНЕНИЙ В ГЕНЕРАЛЬНЫЙ ПЛАН ГОРОДСКОГО ОКРУГА КРАСНОГОРСК
МОСКОВСКОЙ ОБЛАСТИ ПРИМЕНИТЕЛЬНО К ЧАСТИ НАСЕЛЕННОГО ПУНКТА Г. КРАСНОГОРСК
КАРТА ФУНКЦИОНАЛЬНЫХ ЗОН ГОРОДСКОГО ОКРУГА КРАСНОГОРСК МОСКОВСКОЙ ОБЛАСТИ
ПРИМЕНИТЕЛЬНО К ЧАСТИ НАСЕЛЕННОГО ПУНКТА Г. КРАСНОГОРСК**

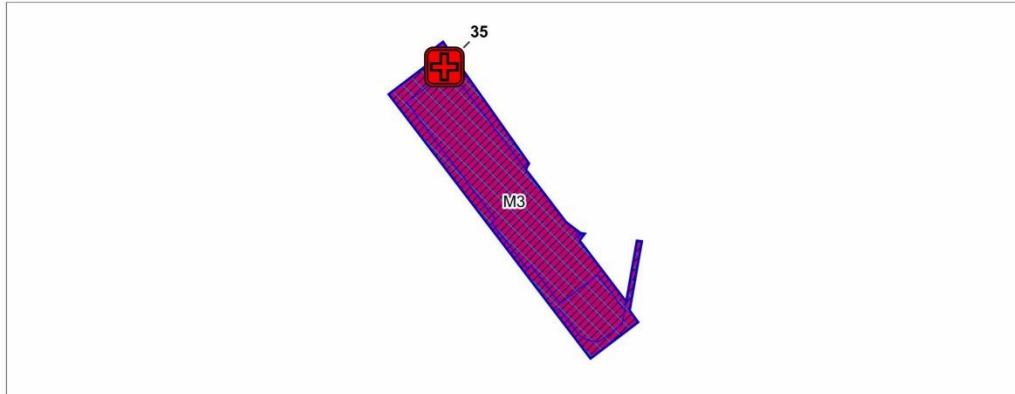

УСЛОВНЫЕ ОБОЗНАЧЕНИЯ

Границы



разработки генерального плана



земельных участков, поставленных на кадастровый учет

Функциональные зоны *



Зона смешанной и общественно-деловой застройки (планируемая)



Функциональные зоны, границы которых пересекают границы I, II поясов зон санитарной охраны источников питьевого водоснабжения

* Параметры функциональных зон и режимы их использования применяются с учетом зон санитарной охраны источников питьевого и хозяйственно-бытового водоснабжения города Москвы.

Границы зон санитарной охраны источников питьевого и хозяйственно-бытового водоснабжения города Москвы отображены в материалах по обоснованию генерального плана на Карте границ зон санитарной охраны источников питьевого и хозяйственно-бытового водоснабжения города Москвы (ограниченного доступа) в информационных целях и не являются предметом утверждения генерального плана.

В целях информирования заинтересованных лиц о возможном расположении объектов недвижимости в границах ЗСО питьевого и хозяйственно-бытового водоснабжения города Москвы на Карте функциональных зон (общедоступный материал) указаны функциональные зоны, границы которых пересекают границы I, II поясов зон санитарной охраны источников питьевого и хозяйственно-бытового водоснабжения города Москвы.

Объекты федерального, регионального, местного значения **



Объект (здание, комплекс зданий) медицинской помощи, оказываемой в амбулаторных условиях и (или) в условиях дневного стационара (планируемый, регионального значения)

** Планируемые объекты федерального и регионального значения приводятся для информационной целостности документа и не являются предметом утверждения настоящего генерального плана

Должность	ФИО	Подпись	Дата	Договор от 27.06.2025 № 316-2025-Э			
Руководитель мастерской	П.С. Богачев			Московская область, городской округ Красногорск			
Заместитель начальника отдела	Н.В. Макаров						
Главный инженер проекта	В.И. Лавренко						
Главный инженер проекта	Д.Н. Мельник						
				Внесение изменений в генеральный план городского округа Красногорск Московской области применительно к части населенного пункта г. Красногорск	Стадия	Лист	Листов
						2	2
					НИИПИ градостроительства		
				Карта функциональных зон городского округа Красногорск Московской области применительно к части населенного пункта г. Красногорск	ГАОУ МО «НИИПИ градостроительства»		
Проверил	Н.В. Макаров			Масштаб 1:10000			

Глава
городского округа Красногорск
«__» _____ 2026 г.

Д.В. Волков