


**ПРОЕКТ ВНЕСЕНИЯ ИЗМЕНЕНИЙ В ГЕНЕРАЛЬНЫЙ ПЛАН ГОРОДСКОГО ОКРУГА КРАСНОГОРСК  
МОСКОВСКОЙ ОБЛАСТИ ПРИМЕНИТЕЛЬНО К ТЕРРИТОРИИ ЗЕМЕЛЬНЫХ УЧАСТКОВ С  
КАДАСТРОВЫМИ НОМЕРАМИ 50:11:0040106:439, 50:11:0040106:438**

КАРТА ФУНКЦИОНАЛЬНЫХ ЗОН ГОРОДСКОГО ОКРУГА КРАСНОГОРСК МОСКОВСКОЙ ОБЛАСТИ  
ПРИМЕНИТЕЛЬНО К ТЕРРИТОРИИ ЗЕМЕЛЬНЫХ УЧАСТКОВ 50:11:0040106:439, 50:11:0040106:438

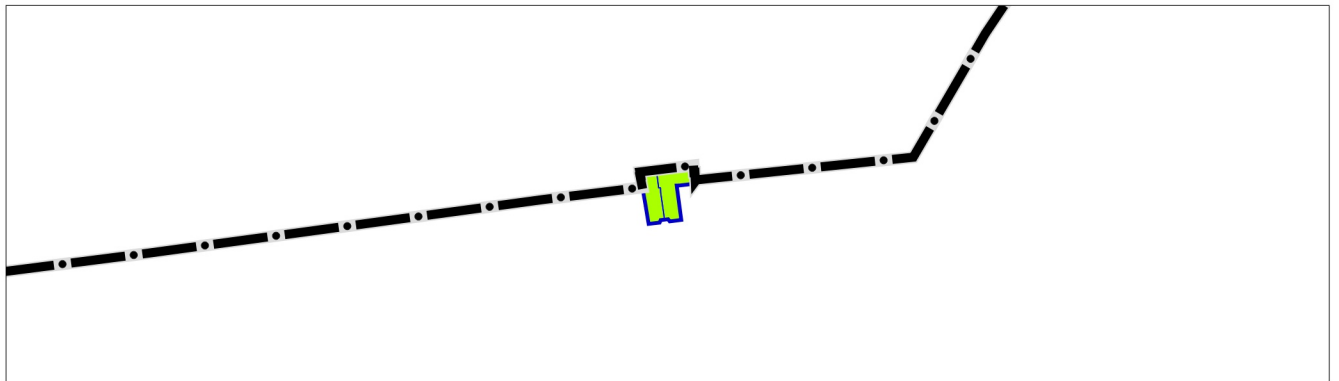

**УСЛОВНЫЕ ОБОЗНАЧЕНИЯ**

**Границы**



городского округа Красногорск Московской области




разработки генерального плана



земельных участков, поставленных  
на кадастровый учет

**Функциональные зоны**

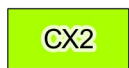

Зона, предназначенная для ведения садоводства и огородничества

Должность	ФИО	Подпись	Дата	Государственное задание от 21.06.2024 № 834.4			
И.о. директора	Н.Н. Зыкова			Московская область, городской округ Красногорск			
Руководитель мастерской	Н.В. Макаров						
Главный специалист	Д.А. Попов						
				Проект внесения изменений в генеральный план городского округа Красногорск Московской области применительно к территории земельных участков с кадастровыми номерами 50:11:0040106:439, 50:11:0040106:438 1 этап	Стадия	Лист	Листов
						2	2
				Карта функциональных зон городского округа Красногорск Московской области применительно к территории земельных участков 50:11:0040106:439, 50:11:0040106:438	НИ и ПИ градостроительства		
Проверил	Н.В. Макаров			Масштаб 1:10000	ГАОУ МО «НИИПИ градостроительства»		