

**ПРОЕКТ ВНЕСЕНИЯ ИЗМЕНЕНИЙ В ГЕНЕРАЛЬНЫЙ ПЛАН ГОРОДСКОГО ОКРУГА КРАСНОГОРСК МОСКОВСКОЙ ОБЛАСТИ
ПРИМЕНИТЕЛЬНО К К НАСЕЛЕННЫМ ПУНКТАМ Д. АРИСТОВО И П. СВЕТЛЫЕ ГОРЫ**

КАРТА ФУНКЦИОНАЛЬНЫХ ЗОН ГОРОДСКОГО ОКРУГА КРАСНОГОРСК ПРИМЕНИТЕЛЬНО К НАСЕЛЕННЫМ ПУНКТАМ Д. АРИСТОВО И П. СВЕТЛЫЕ ГОРЫ

УСЛОВНЫЕ ОБОЗНАЧЕНИЯ

Границы

- городского округа Красногорск
- д. Аристово и п. Светлые Горы
- земельных участков, поставленных на кадастровый учет


- Функциональные зоны**
- | | | |
|--|------------|---|
| | Ж1 | Зона застройки многоквартирными жилыми домами |
| | Ж2 | Зона застройки индивидуальными и блокированными жилыми домами |
| | О1 | Многофункциональная общественно-деловая зона |
| | О2 | Зона специализированной общественной застройки |
| | О3 | Общественно-производственная зона |
| | К | Коммунально-складская зона |
| | Т | Зона транспортной инфраструктуры |
| | Р1 | Зона озелененных территорий (лесопарки, парки, сады, скверы, бульвары, городские леса и другие) |
| | Р5 | Зона объектов отдыха и туризма |
| | СХ2 | Зона, предназначенная для ведения садоводства и огородничества |
| | СП5 | Иная зона специального назначения |

Территории, покрытые поверхностными водами*
*Отображены в соответствии со сведениями ИСОГД МО в информационных целях, не являются предметом утверждения генерального плана

Объекты социальной инфраструктуры*

- регионального значения**
- планируемые
- Амбулатория

* Номер объекта на карте соответствует номеру объекта в Положении о территориальном планировании
** Планируемые объекты регионального значения приводятся для информативной целостности документа и не являются предметом утверждения генерального плана

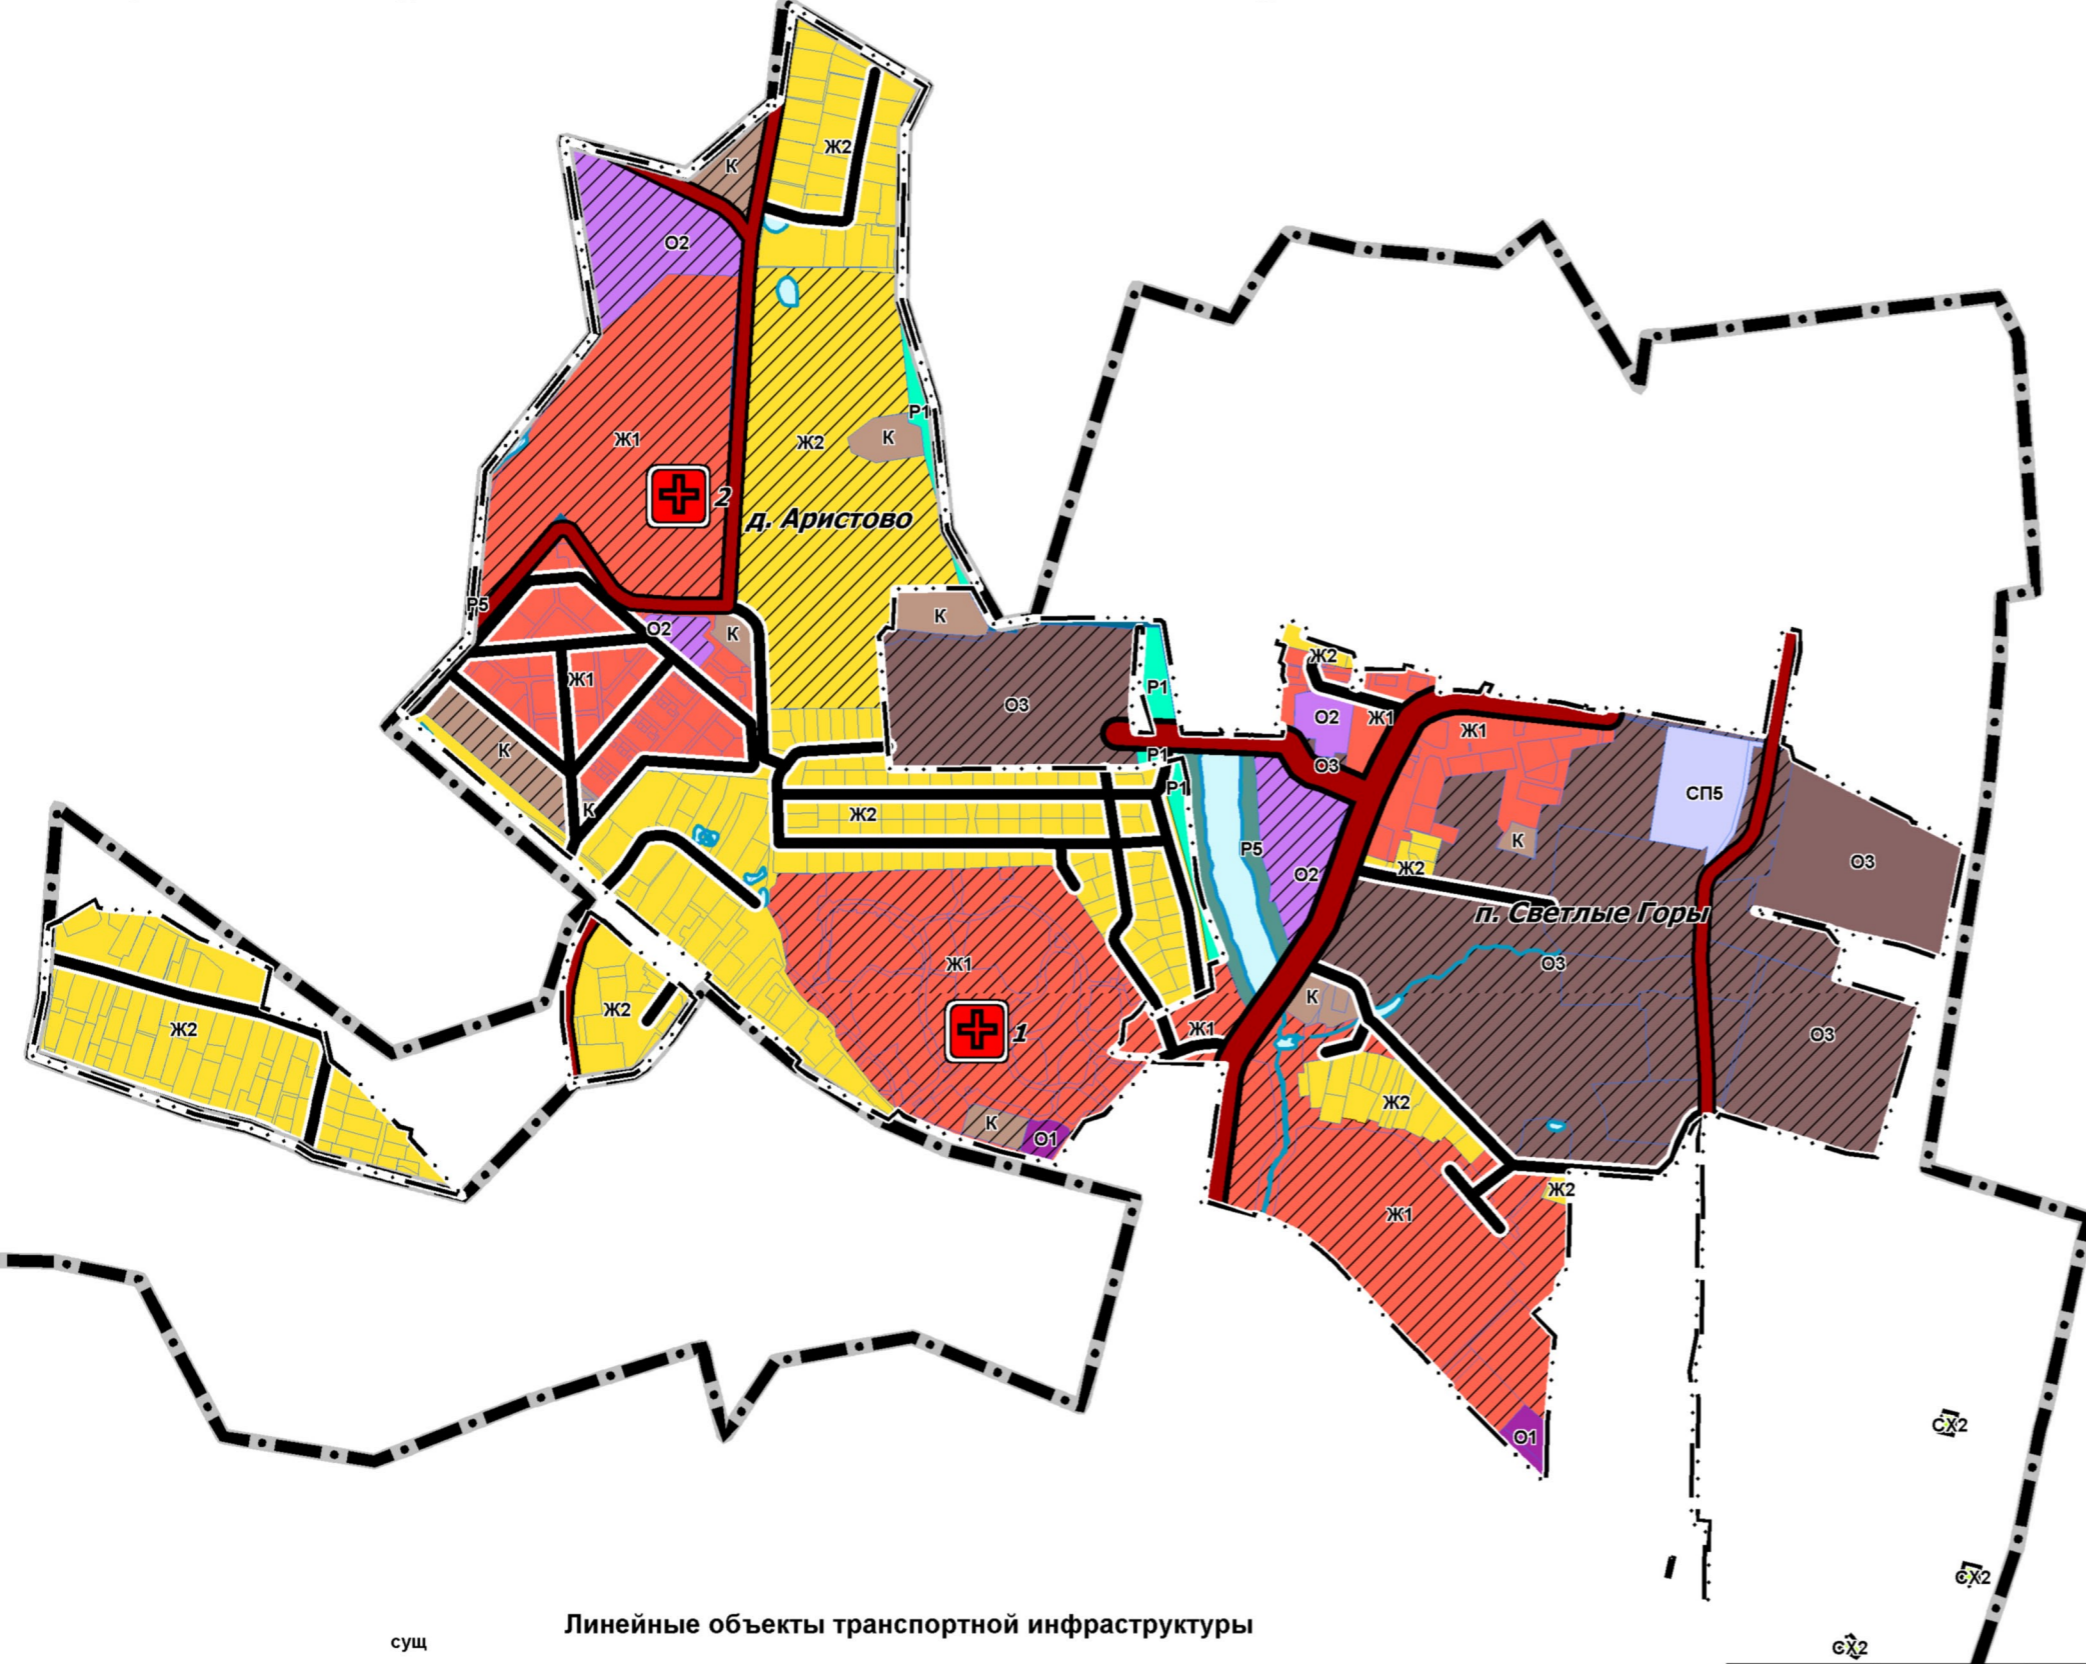

Линейные объекты транспортной инфраструктуры

- сущ
- Автомобильные дороги регионального или межмуниципального значения
 - Автомобильные дороги местного значения
 - Улично-дорожная сеть**
 - Улицы и дороги местного значения, проезды

Должность	ФИО	Подпись	Дата	Договор № 93-2021 от 16.12.2021			
Рук. мастерской	Хирина Н.В.			Московская область, городской округ Красногорск, д. Аристово и п. Светлые Горы			
Нач. отдела	Богачев П.С.						
ГИП	Макаров Н.В.						
Вед. инженер	Кимяева Е.В.						
				Проект внесения изменений в генеральный план городского округа Красногорск Московской области применительно к населенным пунктам д. Аристово и п. Светлые Горы	Стадия	Лист	Листов
						2	2
Проверил	Макаров Н.В.			Карта функциональных зон городского округа Красногорск применительно к населенным пунктам д. Аристово и п. Светлые Горы М 1:10000	НИ и ПИ градостроительства ГАУ МО "НИИПИ градостроительства"		