


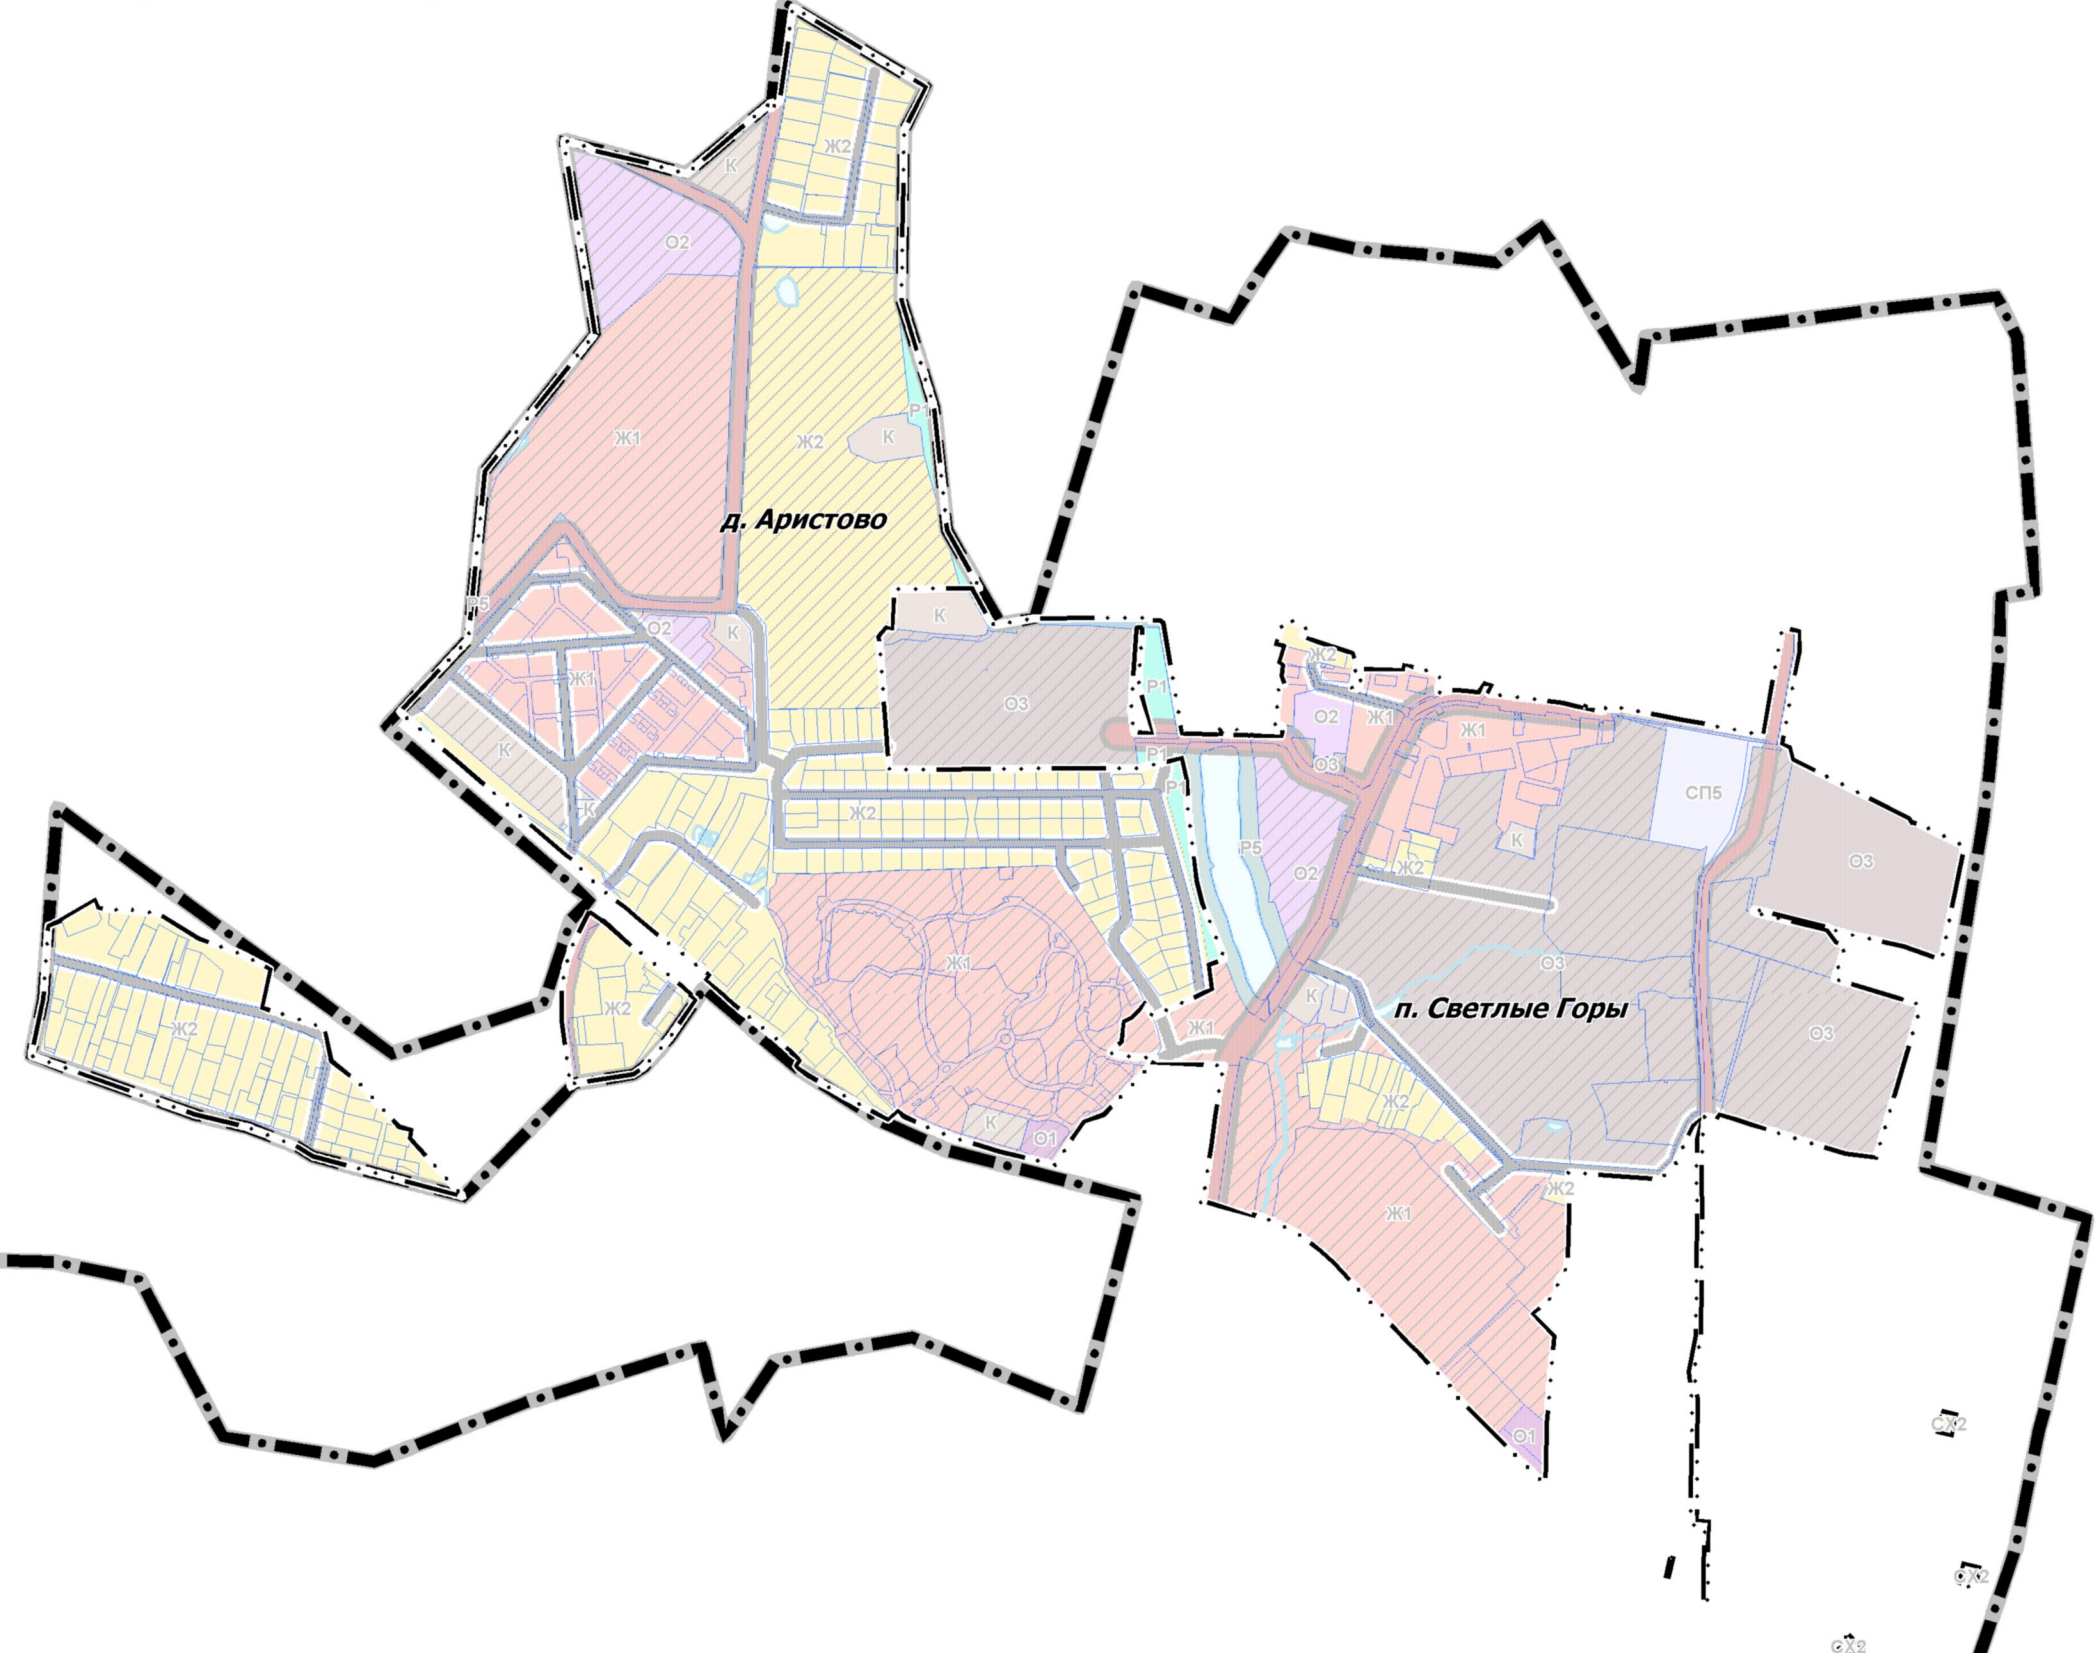


**ПРОЕКТ ВНЕСЕНИЯ ИЗМЕНЕНИЙ В ГЕНЕРАЛЬНЫЙ ПЛАН ГОРОДСКОГО ОКРУГА КРАСНОГОРСК МОСКОВСКОЙ ОБЛАСТИ  
 ПРИМЕНИТЕЛЬНО К К НАСЕЛЕННЫМ ПУНКТАМ Д. АРИСТОВО И П. СВЕТЛЫЕ ГОРЫ**

КАРТА ГРАНИЦ НАСЕЛЁННЫХ ПУНКТОВ Д. АРИСТОВО И П. СВЕТЛЫЕ ГОРЫ



**УСЛОВНЫЕ ОБОЗНАЧЕНИЯ**

**Границы**

-  городской округ Красногорск
-  д. Аристово и п. Светлые Горы
-  земельных участков, поставленных на кадастровый учет

Должность	ФИО	Подпись	Дата	<b>Договор № 93-2021 от 16.12.2021</b>			
Рук. мастерской	Хирина Н.В.			Московская область, городской округ Красногорск, д. Аристово и п. Светлые Горы			
Нач. отдела	Богачев П.С.						
ГИП	Макаров Н.В.						
Вед. инженер	Кимяева Е.В.			Проект внесения изменений в генеральный план городского округа Красногорск Московской области применительно к населённым пунктам д. Аристово и п. Светлые Горы	Стадия	Лист	Листов
						1	2
Проверил	Макаров Н.В.			Карта границ населённых пунктов д. Аристово и п. Светлые Горы. М 1:10000	НИИ и ПИ градостроительства <b>ГАУ МО "НИИПИ градостроительства"</b>		