





**ВНЕСЕНИЕ ИЗМЕНЕНИЙ В ГЕНЕРАЛЬНЫЙ ПЛАН ГОРОДСКОГО ОКРУГА КРАСНОГОРСК МОСКОВСКОЙ ОБЛАСТИ
ПРИМЕНИТЕЛЬНО К К НАСЕЛЕННЫМ ПУНКТАМ Д. АРИСТОВО И П. СВЕТЛЫЕ ГОРЫ**

КАРТА ГРАНИЦ НАСЕЛЁННЫХ ПУНКТОВ Д. АРИСТОВО И П. СВЕТЛЫЕ ГОРЫ

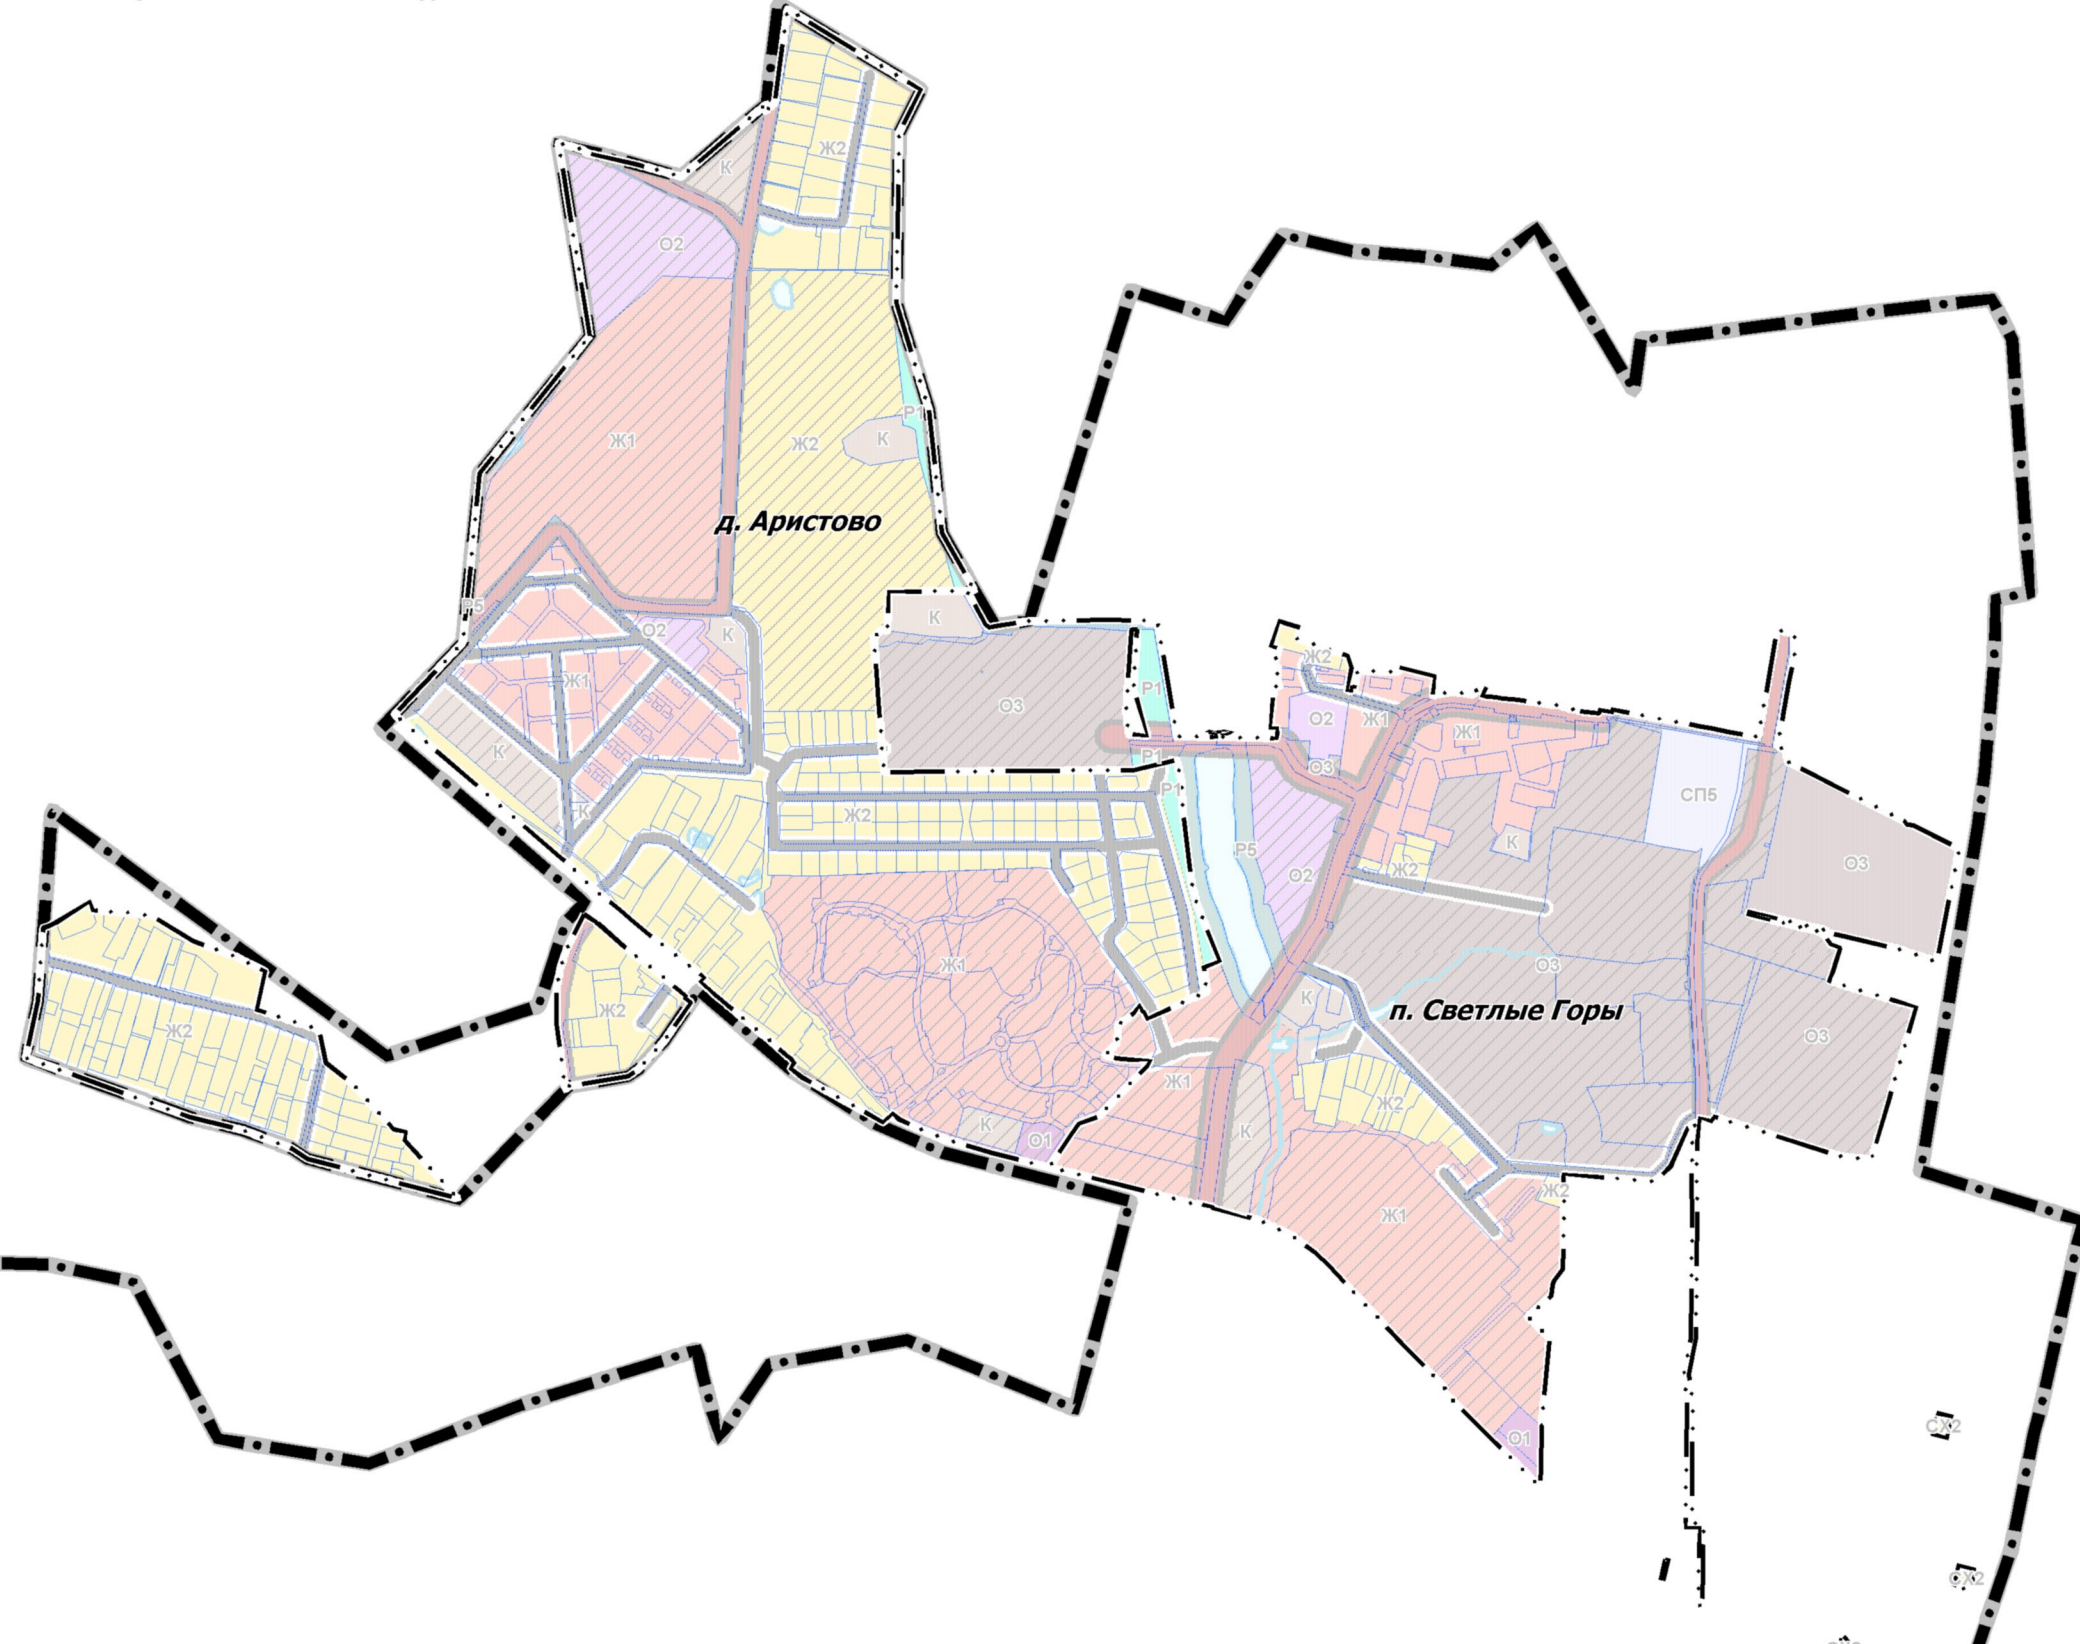

УСЛОВНЫЕ ОБОЗНАЧЕНИЯ

Границы

-  городской округ Красногорск
-  д. Аристово и п. Светлые Горы
-  земельных участков, поставленных на кадастровый учет

Должность	ФИО	Подпись	Дата	Договор № 93-2021 от 16.12.2021			
Руководитель ЦОГД	Богачев П.С.			Московская область, городской округ Красногорск, д. Аристово и п. Светлые Горы			
Начальник ОПГП ЦОГД	Макаров Н.В.						
Вед. инженер ОПГП ЦОГД	Кимяева Е.В.						
				Внесение изменений в генеральный план городского округа Красногорск Московской области применительно к населённым пунктам д. Аристово и п. Светлые Горы	Стадия	Лист	Листов
						1	2
Проверил	Макаров Н.В.			Карта границ населённых пунктов д. Аристово и п. Светлые Горы. М 1:10000	НИИ и ПИ градостроительства ГАУ МО "НИИПИ градостроительства"		