


ПРОЕКТ ВНЕСЕНИЯ ИЗМЕНЕНИЙ В ГЕНЕРАЛЬНЫЙ ПЛАН ГОРОДСКОГО ОКРУГА КРАСНОГОРСК МОСКОВСКОЙ ОБЛАСТИ ПРИМЕНИТЕЛЬНО К ЧАСТИ НАСЕЛЕННОГО ПУНКТА Г. КРАСНОГОРСК

КАРТА ГРАНИЦ НАСЕЛЁННОГО ПУНКТА ГОРОДСКОГО ОКРУГА КРАСНОГОРСК МОСКОВСКОЙ ОБЛАСТИ ПРИМЕНИТЕЛЬНО К ЧАСТИ НАСЕЛЕННОГО ПУНКТА Г. КРАСНОГОРСК

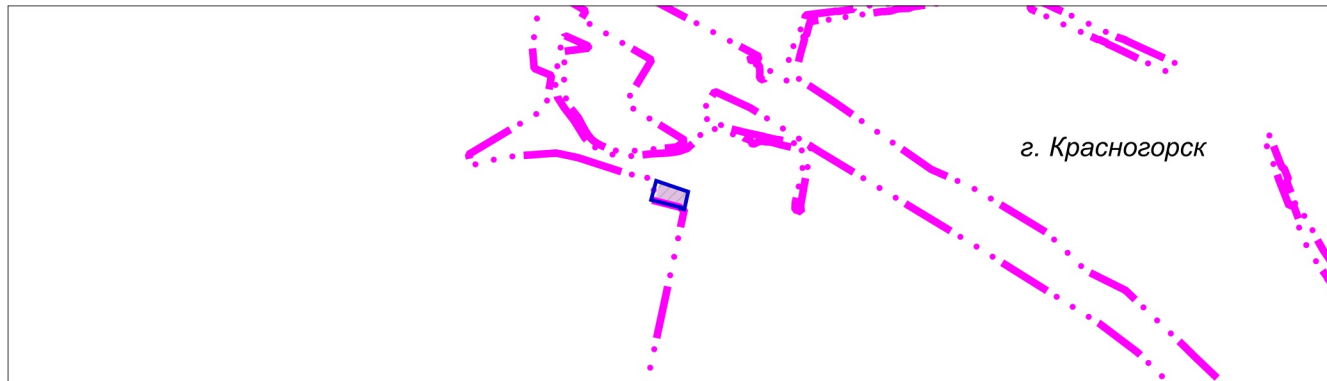

УСЛОВНЫЕ ОБОЗНАЧЕНИЯ

Границы



населенных пунктов (утверждаемые)



разработки генерального плана



земельных участков, поставленных на кадастровый учет

Должность	ФИО	Подпись	Дата	Договор от 02.04.2024 № 73-2024			
Руководитель ЦОГД	П.С. Богачев			Московская область, городской округ Красногорск			
Начальник отдела ОПГП ЦОГД	Н.В. Макаров						
Ведущий инженер ОПГП ЦОГД	Д.А. Попов						
				Проект внесения изменений в генеральный план городского округа Красногорск Московской области применительно к части населенного пункта г. Красногорск 1 этап	Стадия	Лист	Листов
						1	2
				Карта границ населённого пункта городского округа Красногорск Московской области применительно к части населенного пункта г. Красногорск Масштаб 1:10000	НИ и ПИ градостроительства		
Проверил	Н.В. Макаров				ГАУ МО «НИиПИ градостроительства»		