


ПРОЕКТ ВНЕСЕНИЯ ИЗМЕНЕНИЙ В ГЕНЕРАЛЬНЫЙ ПЛАН ГОРОДСКОГО ОКРУГА КРАСНОГОРСК МОСКОВСКОЙ ОБЛАСТИ ПРИМЕНИТЕЛЬНО К ТЕРРИТОРИИ ЗЕМЕЛЬНЫХ УЧАСТКОВ С КАДАСТРОВЫМИ НОМЕРАМИ 50:11:0040106:439, 50:11:0040106:438

КАРТА ГРАНИЦ НАСЕЛЁННОГО ПУНКТА ГОРОДСКОГО ОКРУГА КРАСНОГОРСК МОСКОВСКОЙ ОБЛАСТИ ПРИМЕНИТЕЛЬНО К ТЕРРИТОРИИ ЗЕМЕЛЬНЫХ УЧАСТКОВ 50:11:0040106:439, 50:11:0040106:438

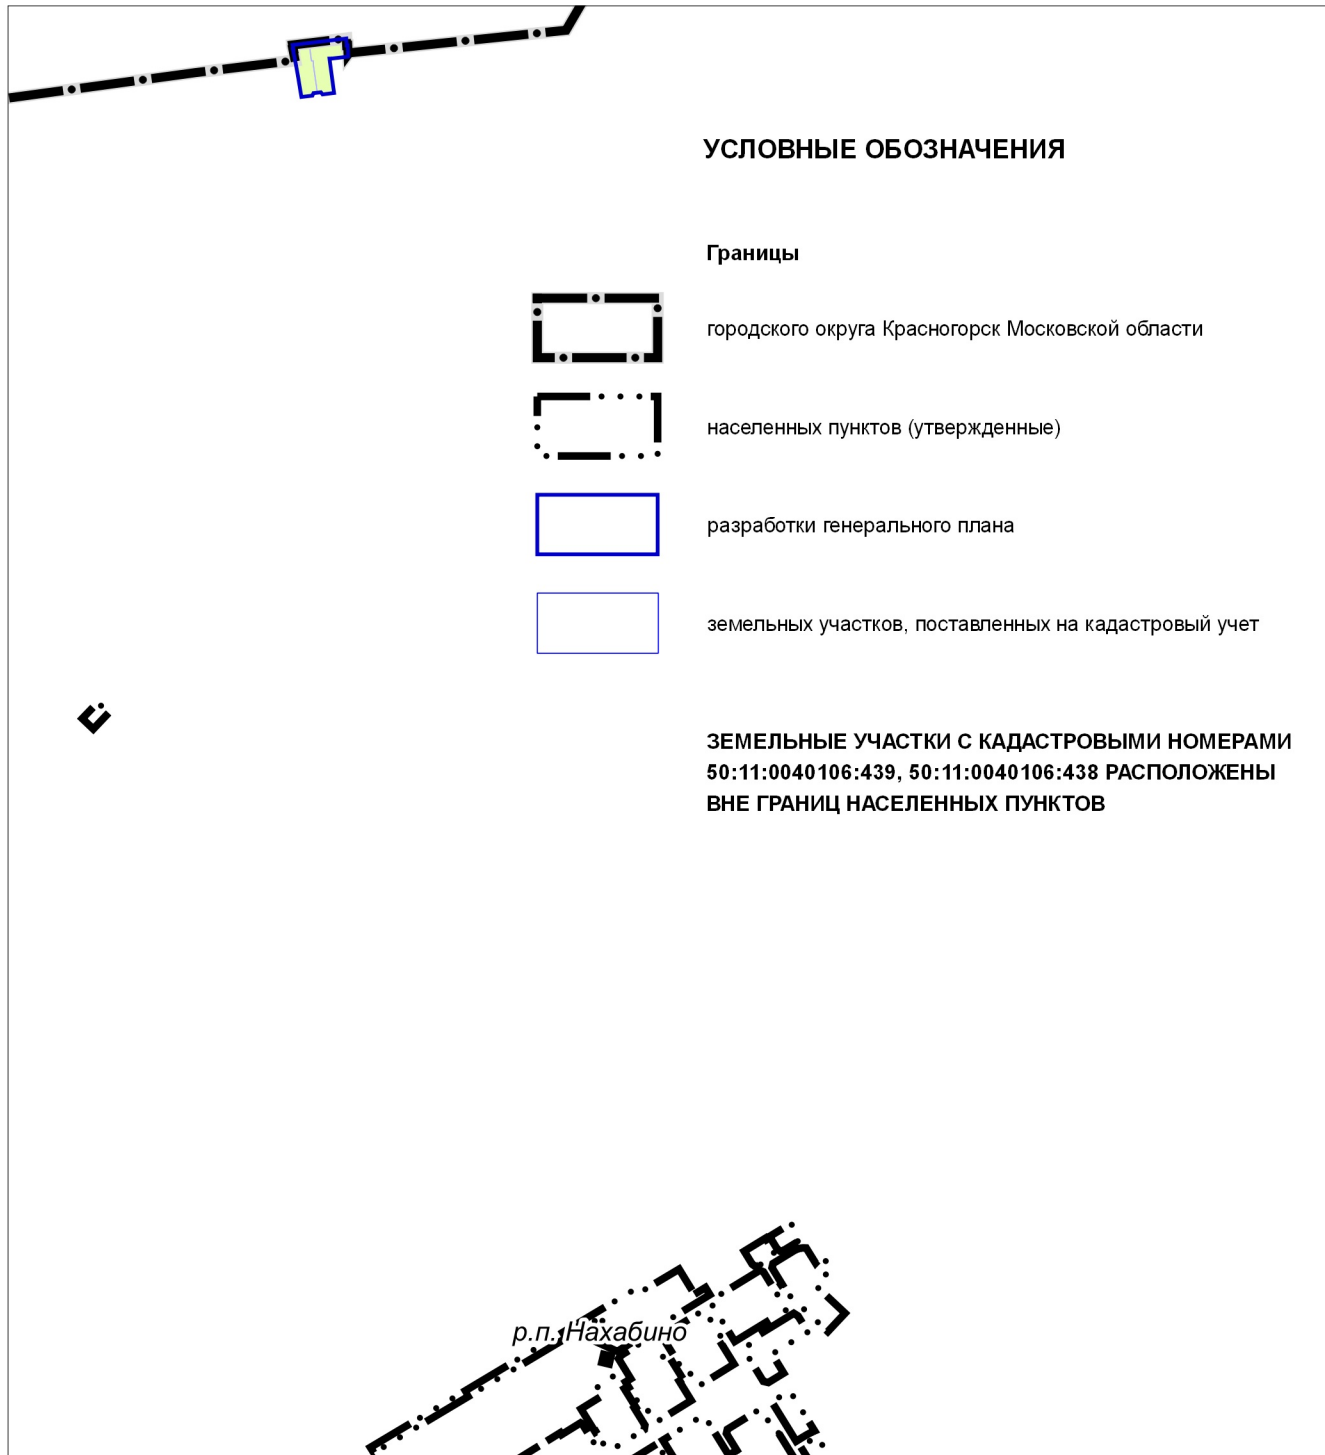

Должность	ФИО	Подпись	Дата	Государственное задание от 21.06.2024 № 834.4			
И.о. директора	Н.Н. Зыкова			Московская область, городской округ Красногорск			
Руководитель мастерской	Н.В. Макаров						
Главный специалист	Д.А. Попов						
				Проект внесения изменений в генеральный план городского округа Красногорск Московской области применительно к территории земельных участков с кадастровыми номерами 50:11:0040106:439, 50:11:0040106:438 1 этап	Стадия	Лист	Листов
						1	2
				Карта границ населённого пункта городского округа Красногорск Московской области применительно к территории земельных участков 50:11:0040106:439, 50:11:0040106:438	НИ и ПИ градостроительства		
Проверил	Н.В. Макаров			Масштаб 1:10000	ГАУ МО «НИиПИ градостроительства»		