


ПРОЕКТ ВНЕСЕНИЯ ИЗМЕНЕНИЙ В ГЕНЕРАЛЬНЫЙ ПЛАН ГОРОДСКОГО ОКРУГА КРАСНОГОРСК МОСКОВСКОЙ ОБЛАСТИ ПРИМЕНИТЕЛЬНО К НАСЕЛЕННОМУ ПУНКТУ П. ИНЖЕНЕРНЫЙ 1

КАРТА ПЛАНИРУЕМОГО РАЗМЕЩЕНИЯ ОБЪЕКТОВ МЕСТНОГО ЗНАЧЕНИЯ ПРИМЕНИТЕЛЬНО К НАСЕЛЕННОМУ ПУНКТУ П. ИНЖЕНЕРНЫЙ 1

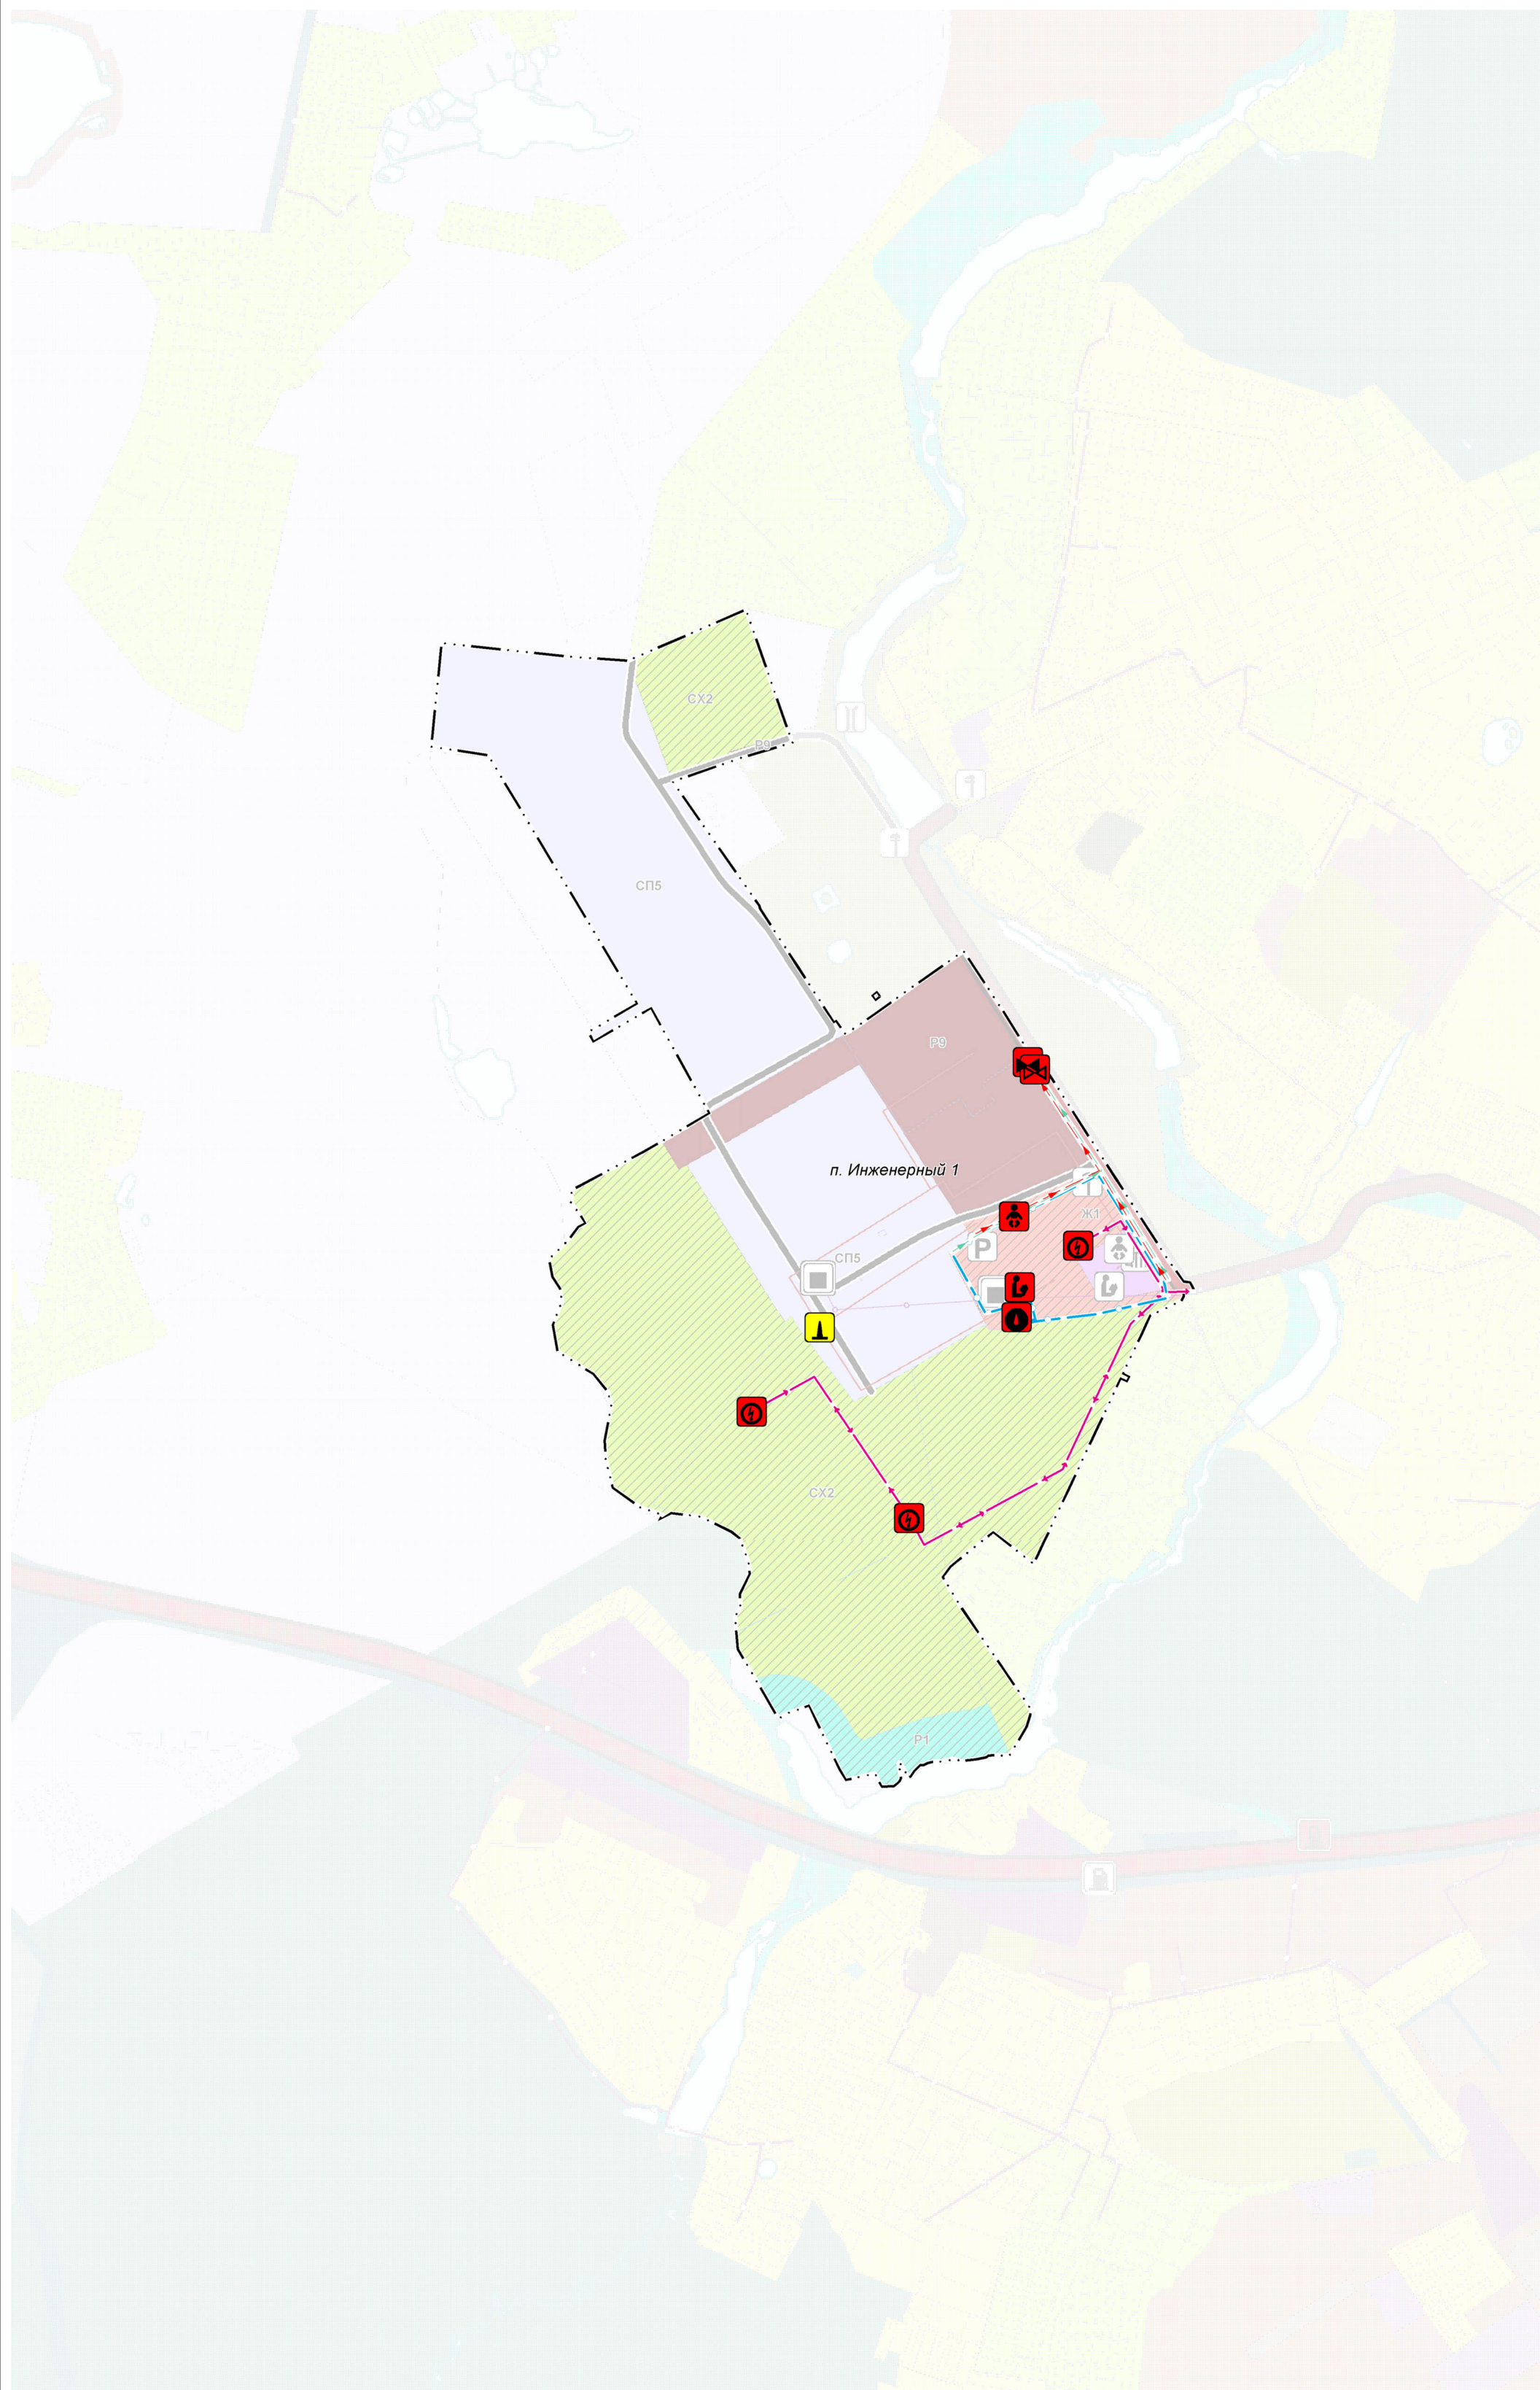

УСЛОВНЫЕ ОБОЗНАЧЕНИЯ

- Границы**
 п. Инженерный 1*
 земельных участков, поставленных на кадастровый учет
- Функциональные зоны****
- Ж1 Зона многоквартирной жилой застройки
 - Ж2 Зона застройки индивидуальными и блокированными жилыми домами
 - О2 Зона специализированной общественной застройки
 - Р1 Зона озелененных и благоустроенных территорий (лесопарки, парки, сады, скверы, бульвары, городские леса)
 - Р0 Зона осуществления историко-культурной деятельности
 - СХ2 Зона, предназначенная для ведения садоводства и огородничества
 - Т Зона транспортной инфраструктуры
 - СП5 Иная зона специального назначения

*Территории и объекты вне границ населенного пункта п. Инженерный 1 отображены в информационно-справочных целях и не являются предметом утверждения настоящего генерального плана
 **Параметры функциональных зон и режимы их использования, применяются с учетом Решения Исполкома Московского городского и областного Советов народных депутатов от 17.04.1980 №500-1143 «Об утверждении проекта установления красных линий границ зон санитарной охраны источников водоснабжения г. Москвы в границах ЛПЗП», картами влияния ЗСО.
 Границы зон санитарной охраны источников питьевого водоснабжения отображены в материалах по обоснованию генерального плана на Карте границ зон санитарной охраны источников водоснабжения города Москвы в соответствии с Решением Исполнительных Комитетов Московского городского и областного Советов народных депутатов от 17 апреля 1980 г. № 500-1143 (ограниченного доступа) в информационных целях и не являются предметом утверждения генерального плана.

Планируемые объекты социальной инфраструктуры

- местного значения
- планируемые
- Дошкольная образовательная организация
- Общеобразовательная организация

Планируемые объекты инженерной инфраструктуры местного значения

- планируемые к размещению
- планируемые к реконструкции
- Водозаборные узлы (ВЗУ)
- Очистные сооружения водоотведения
- Трансформаторные подстанции (ТП) 10(6)/0,4 кВ
- Источники тепловой энергии (котельная, АИТ)
- Очистные сооружения поверхностного стока
- Водопроводные сети
- Самотечные коллекторы водоотведения
- Напорные коллекторы водоотведения
- Закрытая сеть дождевой канализации
- Линии электропередачи напряжением 10 кВ

Должность	ФИО	Подпись	Дата	Государственное задание №8340003 (версия №3) от 30.09.2020			
Гл. архитектор	Малинова О.В.			Московская область, городской округ Красногорск, п. Инженерный 1			
Гл. инженер	Долганов А.А.						
Рук. мастерской	Хирина Н.В.						
Нач. отдела	Макаров Н.В.						
ГАП	Прохорская Е.Д.			Проект внесения изменений в генеральный план городского округа Красногорск Московской области применительно к населенному пункту п. Инженерный 1	Стадия	Лист	Листов
ГАП	Кимлева Е.В.					1	3
Архитектор	Михайлова Е.Д.			Карта планируемого размещения объектов местного значения применительно к населенному пункту п. Инженерный 1 М 1:10000	НИИ и ПИ градостроительства ГАОУ МО "НИИПИ градостроительства"		
Проверил	Хирина Н.В.						