


ПРОЕКТ ВНЕСЕНИЯ ИЗМЕНЕНИЙ В ГЕНЕРАЛЬНЫЙ ПЛАН ГОРОДСКОГО ОКРУГА КРАСНОГОРСК МОСКОВСКОЙ ОБЛАСТИ ПРИМЕНИТЕЛЬНО К ЧАСТИ НАСЕЛЕННОГО ПУНКТА Г. КРАСНОГОРСК

КАРТА ГРАНИЦ ЗЕМЕЛЬ СЕЛЬСКОХОЗЯЙСТВЕННОГО НАЗНАЧЕНИЯ С ОТОБРАЖЕНИЕМ ОСОБО ЦЕННЫХ СЕЛЬСКОХОЗЯЙСТВЕННЫХ УГОДИЙ И МЕЛИОРИРУЕМЫХ ЗЕМЕЛЬ ГОРОДСКОГО ОКРУГА КРАСНОГОРСК МОСКОВСКОЙ ОБЛАСТИ ПРИМЕНИТЕЛЬНО К ЧАСТИ НАСЕЛЕННОГО ПУНКТА Г. КРАСНОГОРСК

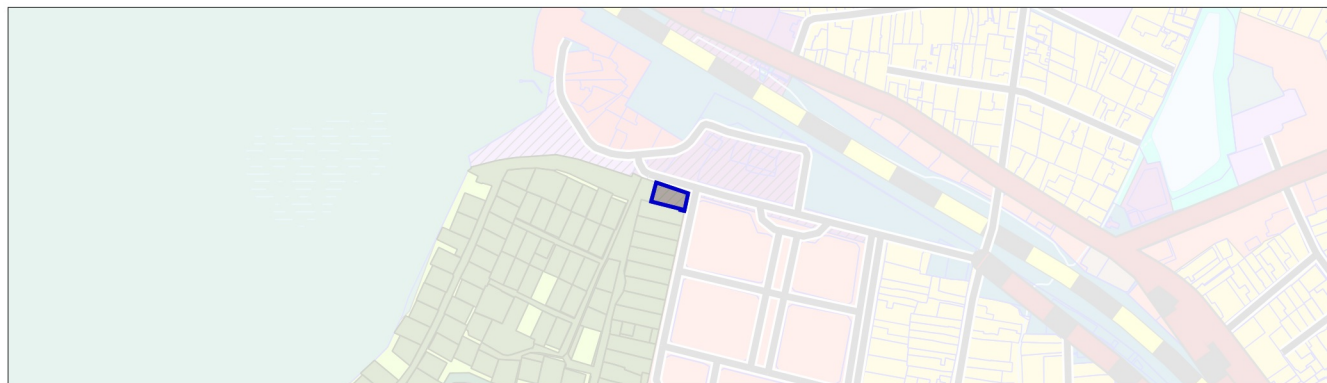

УСЛОВНЫЕ ОБОЗНАЧЕНИЯ

<div style="border: 2px solid blue; width: 40px; height: 20px; margin-bottom: 5px;"></div> <div style="border: 1px solid blue; width: 40px; height: 20px; margin-bottom: 5px;"></div> <div style="background-color: #808080; width: 40px; height: 20px;"></div>	<p>Границы и территории</p> <p>разработки генерального плана *</p> <p>земельных участков, поставленных на кадастровый учет</p> <p>земель сельскохозяйственного назначения, зарегистрированных в государственном кадастре недвижимости</p> <p>* Территории и объекты вне границ разработки отображены в информационных целях и не являются предметом утверждения настоящего генерального плана</p>
---	--

ОСОБО ЦЕННЫЕ СЕЛЬСКОХОЗЯЙСТВЕННЫЕ УГОДЬЯ И МЕЛИОРИРУЕМЫЕ ЗЕМЛИ В ГРАНИЦАХ РАЗРАБОТКИ ГЕНЕРАЛЬНОГО ПЛАНА ОТСУТСТВУЮТ

Должность	ФИО	Подпись	Дата	Договор от 02.04.2024 № 73-2024			
Руководитель ЦОГД	П.С. Богачев			Московская область, городской округ Красногорск			
Начальник отдела ОПГП ЦОГД	Н.В. Макаров						
Ведущий инженер ОПГП ЦОГД	Д.А. Попов						
				Проект внесения изменений в генеральный план городского округа Красногорск Московской области применительно к части населенного пункта г. Красногорск 1 этап	Стадия	Лист	Листов
						6	6
Проверил	Н.В. Макаров			Карта границ земель сельскохозяйственного назначения с отображением особо ценных сельскохозяйственных угодий и мелиорируемых земель городского округа Красногорск Московской области применительно к части населенного пункта г. Красногорск	НИ и ПИ градостроительства ГАУ МО «НИиПИ градостроительства»		
				Масштаб 1:10000			