


**ПРОЕКТ ВНЕСЕНИЯ ИЗМЕНЕНИЙ В ГЕНЕРАЛЬНЫЙ ПЛАН ГОРОДСКОГО ОКРУГА КРАСНОГОРСК МОСКОВСКОЙ ОБЛАСТИ ПРИМЕНИТЕЛЬНО К ТЕРРИТОРИИ ЗЕМЕЛЬНЫХ УЧАСТКОВ С КАДАСТРОВЫМИ НОМЕРАМИ 50:11:0040106:439, 50:11:0040106:438**

КАРТА СУЩЕСТВУЮЩЕГО ИСПОЛЬЗОВАНИЯ ТЕРРИТОРИИ В ГРАНИЦАХ ГОРОДСКОГО ОКРУГА КРАСНОГОРСК МОСКОВСКОЙ ОБЛАСТИ ПРИМЕНИТЕЛЬНО К ТЕРРИТОРИИ ЗЕМЕЛЬНЫХ УЧАСТКОВ 50:11:0040106:439, 50:11:0040106:438

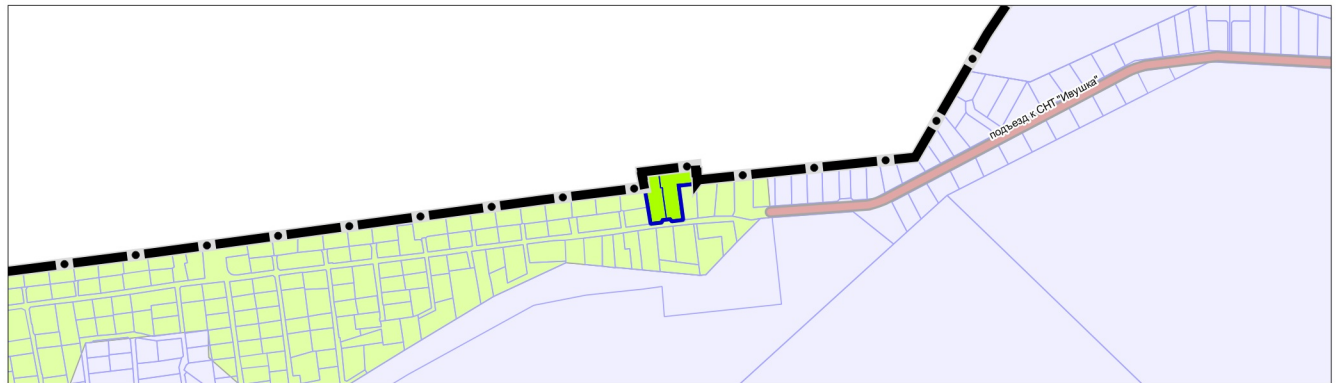

**УСЛОВНЫЕ ОБОЗНАЧЕНИЯ**

**Границы**



городского округа Красногорск Московской области



разработки генерального плана \*



земельных участков, поставленных на кадастровый учет

**Территории**



предназначенная для ведения садоводства и огородничества

\* Территории и объекты вне границ разработки отображены в информационных целях и не являются предметом утверждения настоящего генерального плана

Должность	ФИО	Подпись	Дата	Государственное задание от 21.06.2024 № 834.4			
И.о. директора	Н.Н. Зыкова			Московская область, городской округ Красногорск			
Руководитель мастерской	Н.В. Макаров						
Главный специалист	Д.А. Попов						
				Проект внесения изменений в генеральный план городского округа Красногорск Московской области применительно к территории земельных участков с кадастровыми номерами 50:11:0040106:439, 50:11:0040106:438 1 этап	Стадия	Лист	Листов
						2	6
				Карта существующего использования территории в границах городского округа Красногорск Московской области применительно к территории земельных участков 50:11:0040106:439, 50:11:0040106:438	НИ и ПИ градостроительства		
Проверил	Н.В. Макаров				Масштаб 1:10000 <b>ГАУ МО «НИИПИ градостроительства»</b>		