


ПРОЕКТ ВНЕСЕНИЯ ИЗМЕНЕНИЙ В ГЕНЕРАЛЬНЫЙ ПЛАН ГОРОДСКОГО ОКРУГА КРАСНОГОРСК МОСКОВСКОЙ ОБЛАСТИ ПРИМЕНИТЕЛЬНО К ТЕРРИТОРИИ ЗЕМЕЛЬНЫХ УЧАСТКОВ С КАДАСТРОВЫМИ НОМЕРАМИ 50:11:0040106:439, 50:11:0040106:438

КАРТА ПЛАНИРУЕМОГО РАЗВИТИЯ ТРАНСПОРТНОЙ ИНФРАСТРУКТУРЫ МЕСТНОГО ЗНАЧЕНИЯ ГОРОДСКОГО ОКРУГА КРАСНОГОРСК МОСКОВСКОЙ ОБЛАСТИ ПРИМЕНИТЕЛЬНО К ТЕРРИТОРИИ ЗЕМЕЛЬНЫХ УЧАСТКОВ 50:11:0040106:439, 50:11:0040106:438

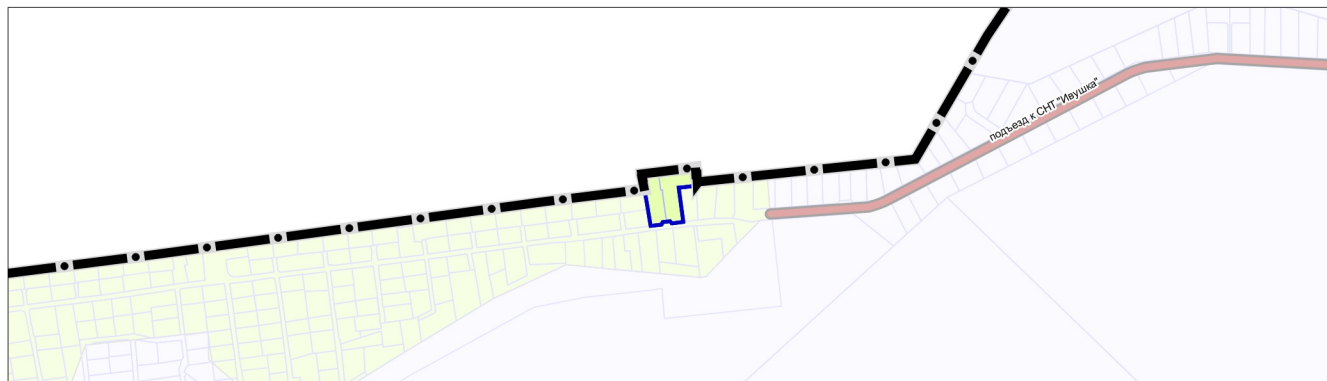

УСЛОВНЫЕ ОБОЗНАЧЕНИЯ

Границы



городского округа Красногорск Московской области



разработки генерального плана *



земельных участков, поставленных на кадастровый учет

* Территории и объекты вне границ разработки отображены в информационных целях и не являются предметом утверждения настоящего генерального плана

ОБЪЕКТЫ ТРАНСПОРТНОЙ ИНФРАСТРУКТУРЫ В ГРАНИЦАХ РАЗРАБОТКИ ГЕНЕРАЛЬНОГО ПЛАНА ОТСУТСТВУЮТ

| | | | | | | | |
|-------------------------|---------------|---------|------|--|---|------|--------|
| Должность | ФИО | Подпись | Дата | Государственное задание от 21.06.2024 № 834.4 | | | |
| И.о. директора | Н.Н. Зыкова | | | Московская область, городской округ Красногорск | | | |
| Руководитель мастерской | Н.В. Макаров | | | | | | |
| Нач. отд. № 5 МПТЛО № 2 | Р.В. Казакова | | | | | | |
| Главный специалист | Д.А. Попов | | | Проект внесения изменений в генеральный план городского округа Красногорск Московской области применительно к территории земельных участков с кадастровыми номерами 50:11:0040106:439, 50:11:0040106:438 1 этап | Стадия | Лист | Листов |
| | | | | | | 3 | 6 |
| | | | | Карта планируемого развития транспортной инфраструктуры местного значения городского округа Красногорск Московской области применительно к территории земельных участков 50:11:0040106:439, 50:11:0040106:438 Масштаб 1:10000 | НИ и ПИ градостроительства ГАУ МО «НИиПИ градостроительства» | | |
| Проверил | Р.В. Казакова | | | | | | |