


**ПРОЕКТ ВНЕСЕНИЯ ИЗМЕНЕНИЙ В ГЕНЕРАЛЬНЫЙ ПЛАН ГОРОДСКОГО ОКРУГА КРАСНОГОРСК
МОСКОВСКОЙ ОБЛАСТИ ПРИМЕНИТЕЛЬНО К ТЕРРИТОРИИ ЗЕМЕЛЬНЫХ УЧАСТКОВ С
КАДАСТРОВЫМИ НОМЕРАМИ 50:11:0040106:439, 50:11:0040106:438**

КАРТА ГРАНИЦ ЗЕМЕЛЬ СЕЛЬСКОХОЗЯЙСТВЕННОГО НАЗНАЧЕНИЯ С ОТОБРАЖЕНИЕМ ОСОБО ЦЕННЫХ
СЕЛЬСКОХОЗЯЙСТВЕННЫХ УГОДИЙ И МЕЛИОРИРУЕМЫХ ЗЕМЕЛЬ ГОРОДСКОГО ОКРУГА КРАСНОГОРСК
МОСКОВСКОЙ ОБЛАСТИ ПРИМЕНИТЕЛЬНО К ТЕРРИТОРИИ ЗЕМЕЛЬНЫХ УЧАСТКОВ 50:11:0040106:439,
50:11:0040106:438

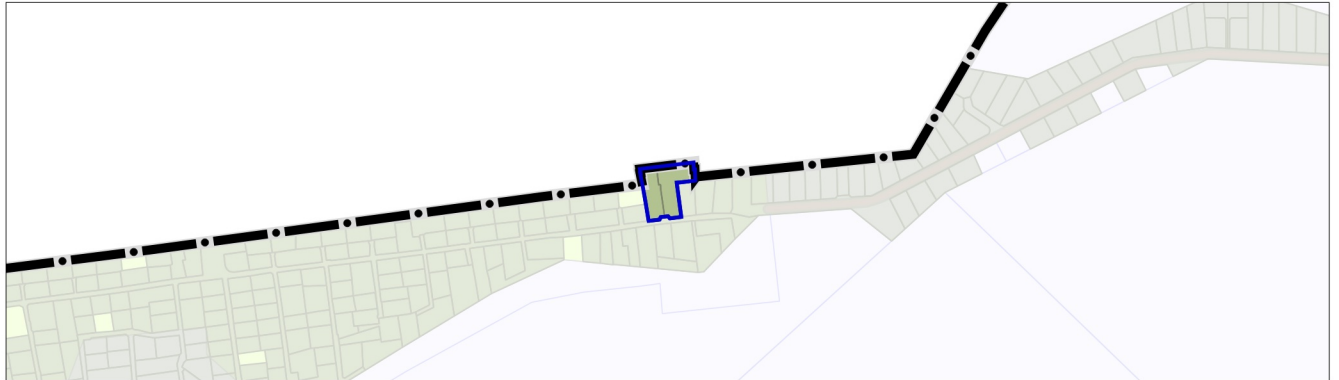

УСЛОВНЫЕ ОБОЗНАЧЕНИЯ

Границы и территории



городского округа Красногорск Московской области



разработки генерального плана *



земельных участков, поставленных
на кадастровый учет



земель сельскохозяйственного назначения,
зарегистрированных в государственном
кадастре недвижимости

* Территории и объекты вне границ
разработки отображены в информационных
целях и не являются предметом утверждения
настоящего генерального плана

**ОСОБО ЦЕННЫЕ СЕЛЬСКОХОЗЯЙСТВЕННЫЕ УГОДЬЯ
И МЕЛИОРИРУЕМЫЕ ЗЕМЛИ В ГРАНИЦАХ
РАЗРАБОТКИ ГЕНЕРАЛЬНОГО ПЛАНА ОТСУТСТВУЮТ**

Должность	ФИО	Подпись	Дата	Государственное задание от 21.06.2024 № 834.4			
И.о. директора	Н.Н. Зыкова			Московская область, городской округ Красногорск			
Руководитель мастерской	Н.В. Макаров						
Главный специалист	Д.А. Попов						
				Проект внесения изменений в генеральный план городского округа Красногорск Московской области применительно к территории земельных участков с кадастровыми номерами 50:11:0040106:439, 50:11:0040106:438 1 этап	Стадия	Лист	Листов
						6	6
				Карта границ земель сельскохозяйственного назначения с отображением особо ценных сельскохозяйственных угодий и мелиорируемых земель городского округа Красногорск Московской области применительно к территории земельных участков 50:11:0040106:439, 50:11:0040106:438	НИ и ПИ градостроительства		
Проверил	Н.В. Макаров				ГАУ МО «НИиПИ градостроительства»		
				Масштаб 1:10000			