
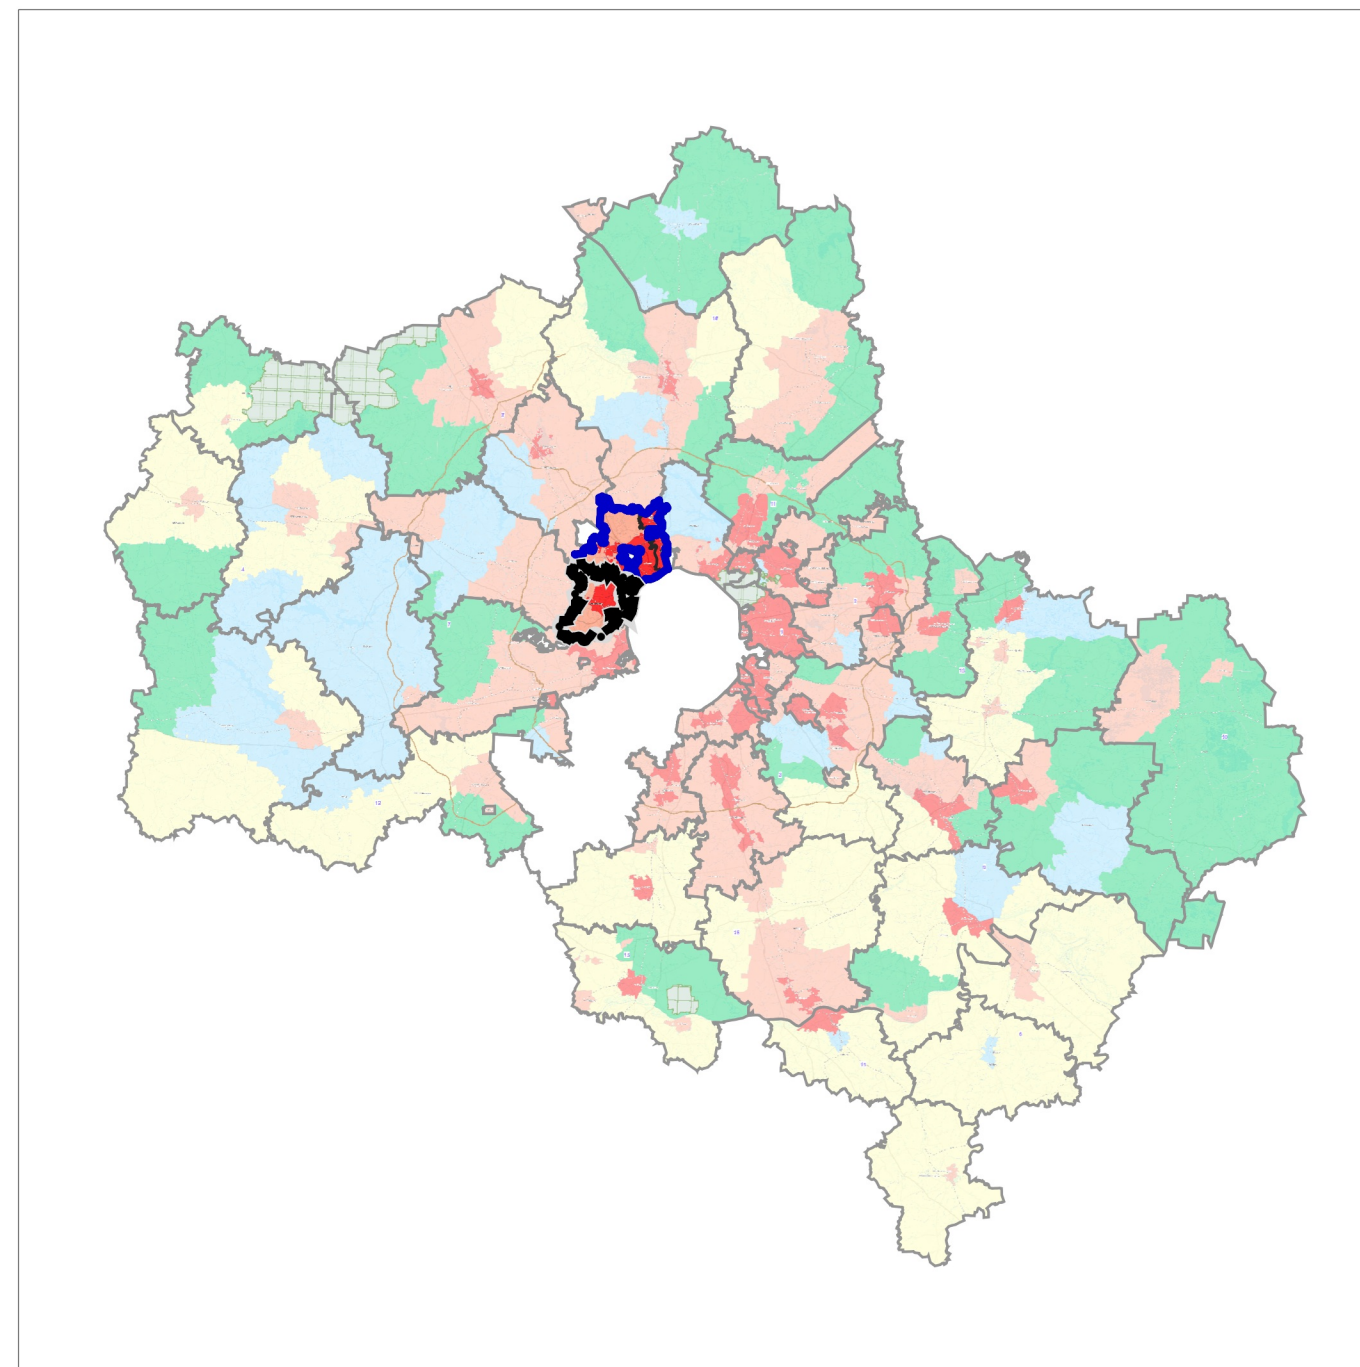


**ПРОЕКТ ВНЕСЕНИЯ ИЗМЕНЕНИЙ В ГЕНЕРАЛЬНЫЙ ПЛАН ГОРОДСКОГО ОКРУГА КРАСНОГОРСК МОСКОВСКОЙ ОБЛАСТИ
 ПРИМЕНИТЕЛЬНО К ТЕРРИТОРИИ ЗЕМЕЛЬНЫХ УЧАСТКОВ С КАДАСТРОВЫМИ НОМЕРАМИ 50:11:0040106:439, 50:11:0040106:438**

КАРТА РАЗМЕЩЕНИЯ МУНИЦИПАЛЬНОГО ОБРАЗОВАНИЯ В УСТОЙЧИВОЙ СИСТЕМЕ РАССЕЛЕНИЯ МОСКОВСКОЙ ОБЛАСТИ

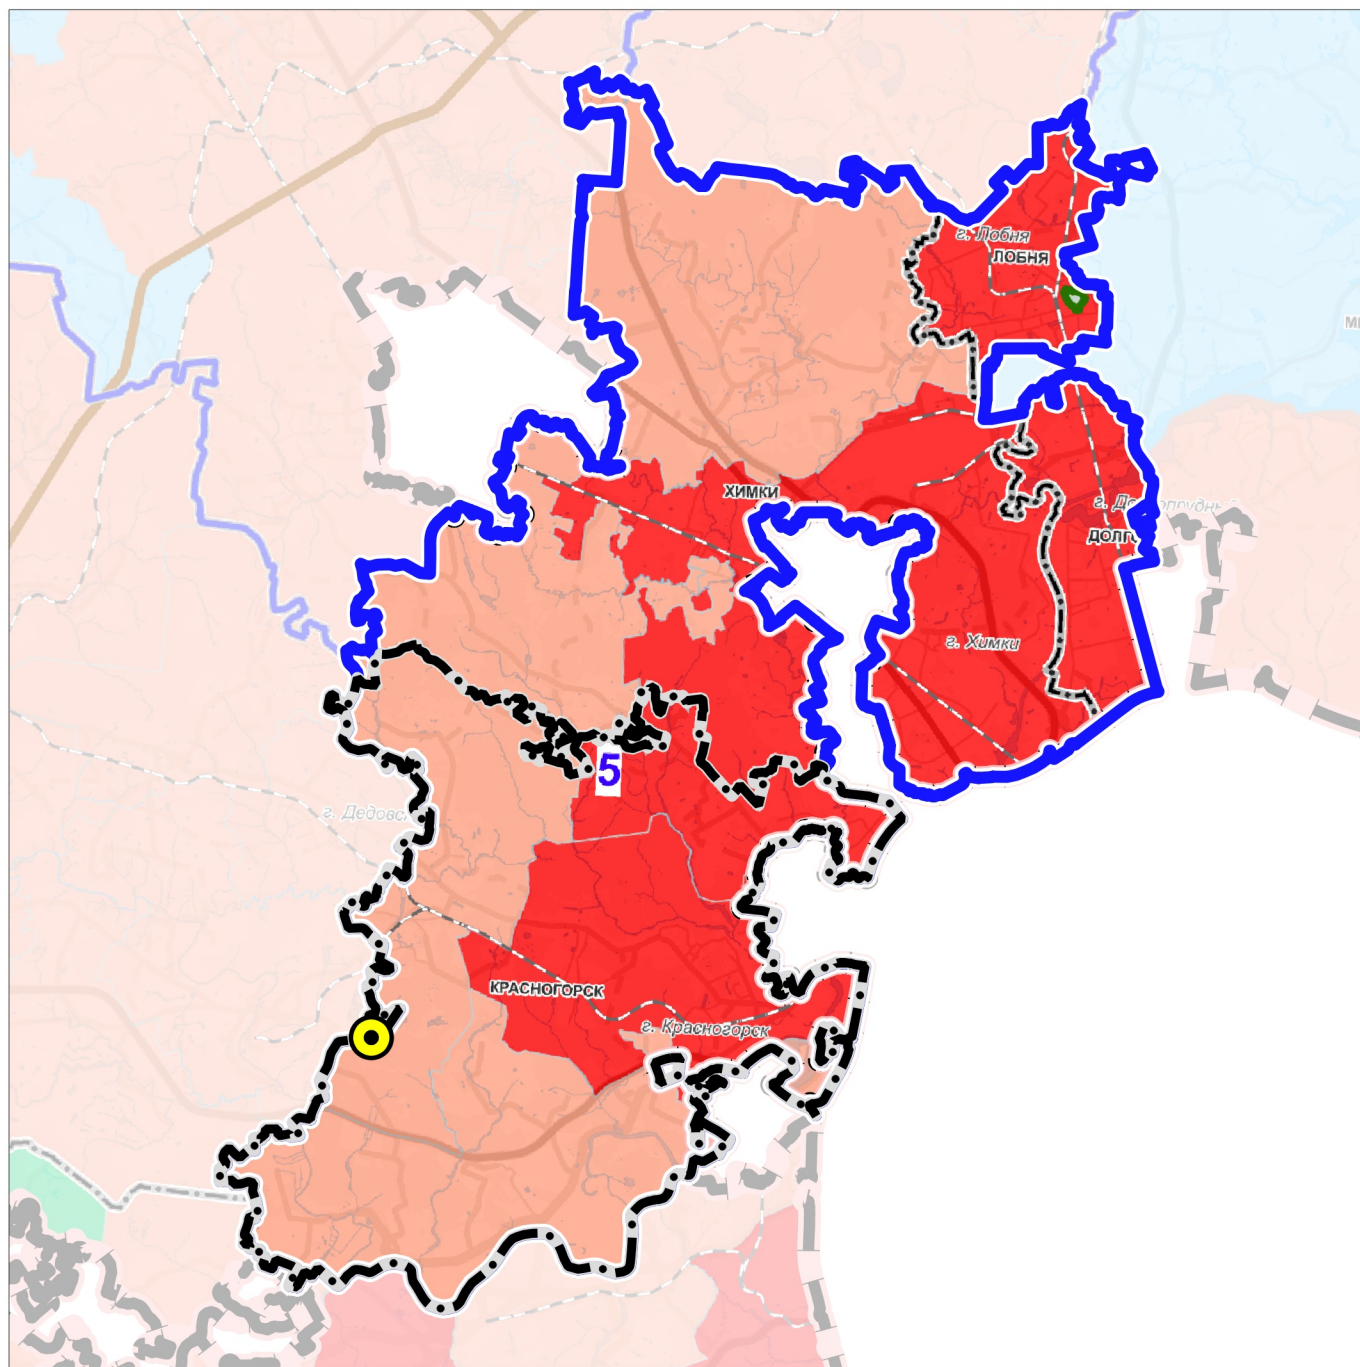

**5 УСТОЙЧИВАЯ СИСТЕМА РАССЕЛЕНИЯ
 ДОЛГОПРУДНЕНСКО-ХИМКИНСКО-КРАСНОГОРСКАЯ**

**МОДЕЛИ ПЛАНИРОВОЧНОЙ
 ОРГАНИЗАЦИИ ТЕРРИТОРИИ**

- Аграрная
- Урбанизированная
- Субурбанизированная
- Природно-рекреационная
- Рекреационная

ГРАНИЦЫ

- городского округа Красногорск Московской области
- устойчивой системы расселения
- разработки проекта

Должность	ФИО	Подпись	Дата	Государственное задание от 21.06.2024 № 834.4			
И.о. директора	Н.Н. Зыкова			Московская область, городской округ Красногорск			
Руководитель мастерской	Н.В. Макаров						
Главный специалист	Д.А. Попов						
				Проект внесения изменений в генеральный план городского округа Красногорск Московской области применительно к территории земельных участков с кадастровыми номерами 50:11:0040106:439, 50:11:0040106:438 1 этап	Стадия	Лист	Листов
						1	6
Проверил	Н.В. Макаров			Карта размещения муниципального образования в устойчивой системе расселения Московской области Масштаб 1:234,540	ГАУ МО «НИИПИ градостроительства»		