


**ПРОЕКТ ВНЕСЕНИЯ ИЗМЕНЕНИЙ В ГЕНЕРАЛЬНЫЙ ПЛАН ГОРОДСКОГО ОКРУГА КРАСНОГОРСК МОСКОВСКОЙ ОБЛАСТИ
ПРИМЕНИТЕЛЬНО К К НАСЕЛЕННЫМ ПУНКТАМ Д. АРИСТОВО И П. СВЕТЛЫЕ ГОРЫ**

КАРТА ЗОН С ОСОБЫМИ УСЛОВИЯМИ ИСПОЛЬЗОВАНИЯ ТЕРРИТОРИИ В ГРАНИЦАХ ГОРОДСКОГО ОКРУГА КРАСНОГОРСК ПРИМЕНИТЕЛЬНО К НАСЕЛЕННЫМ ПУНКТАМ Д. АРИСТОВО И П. СВЕТЛЫЕ ГОРЫ

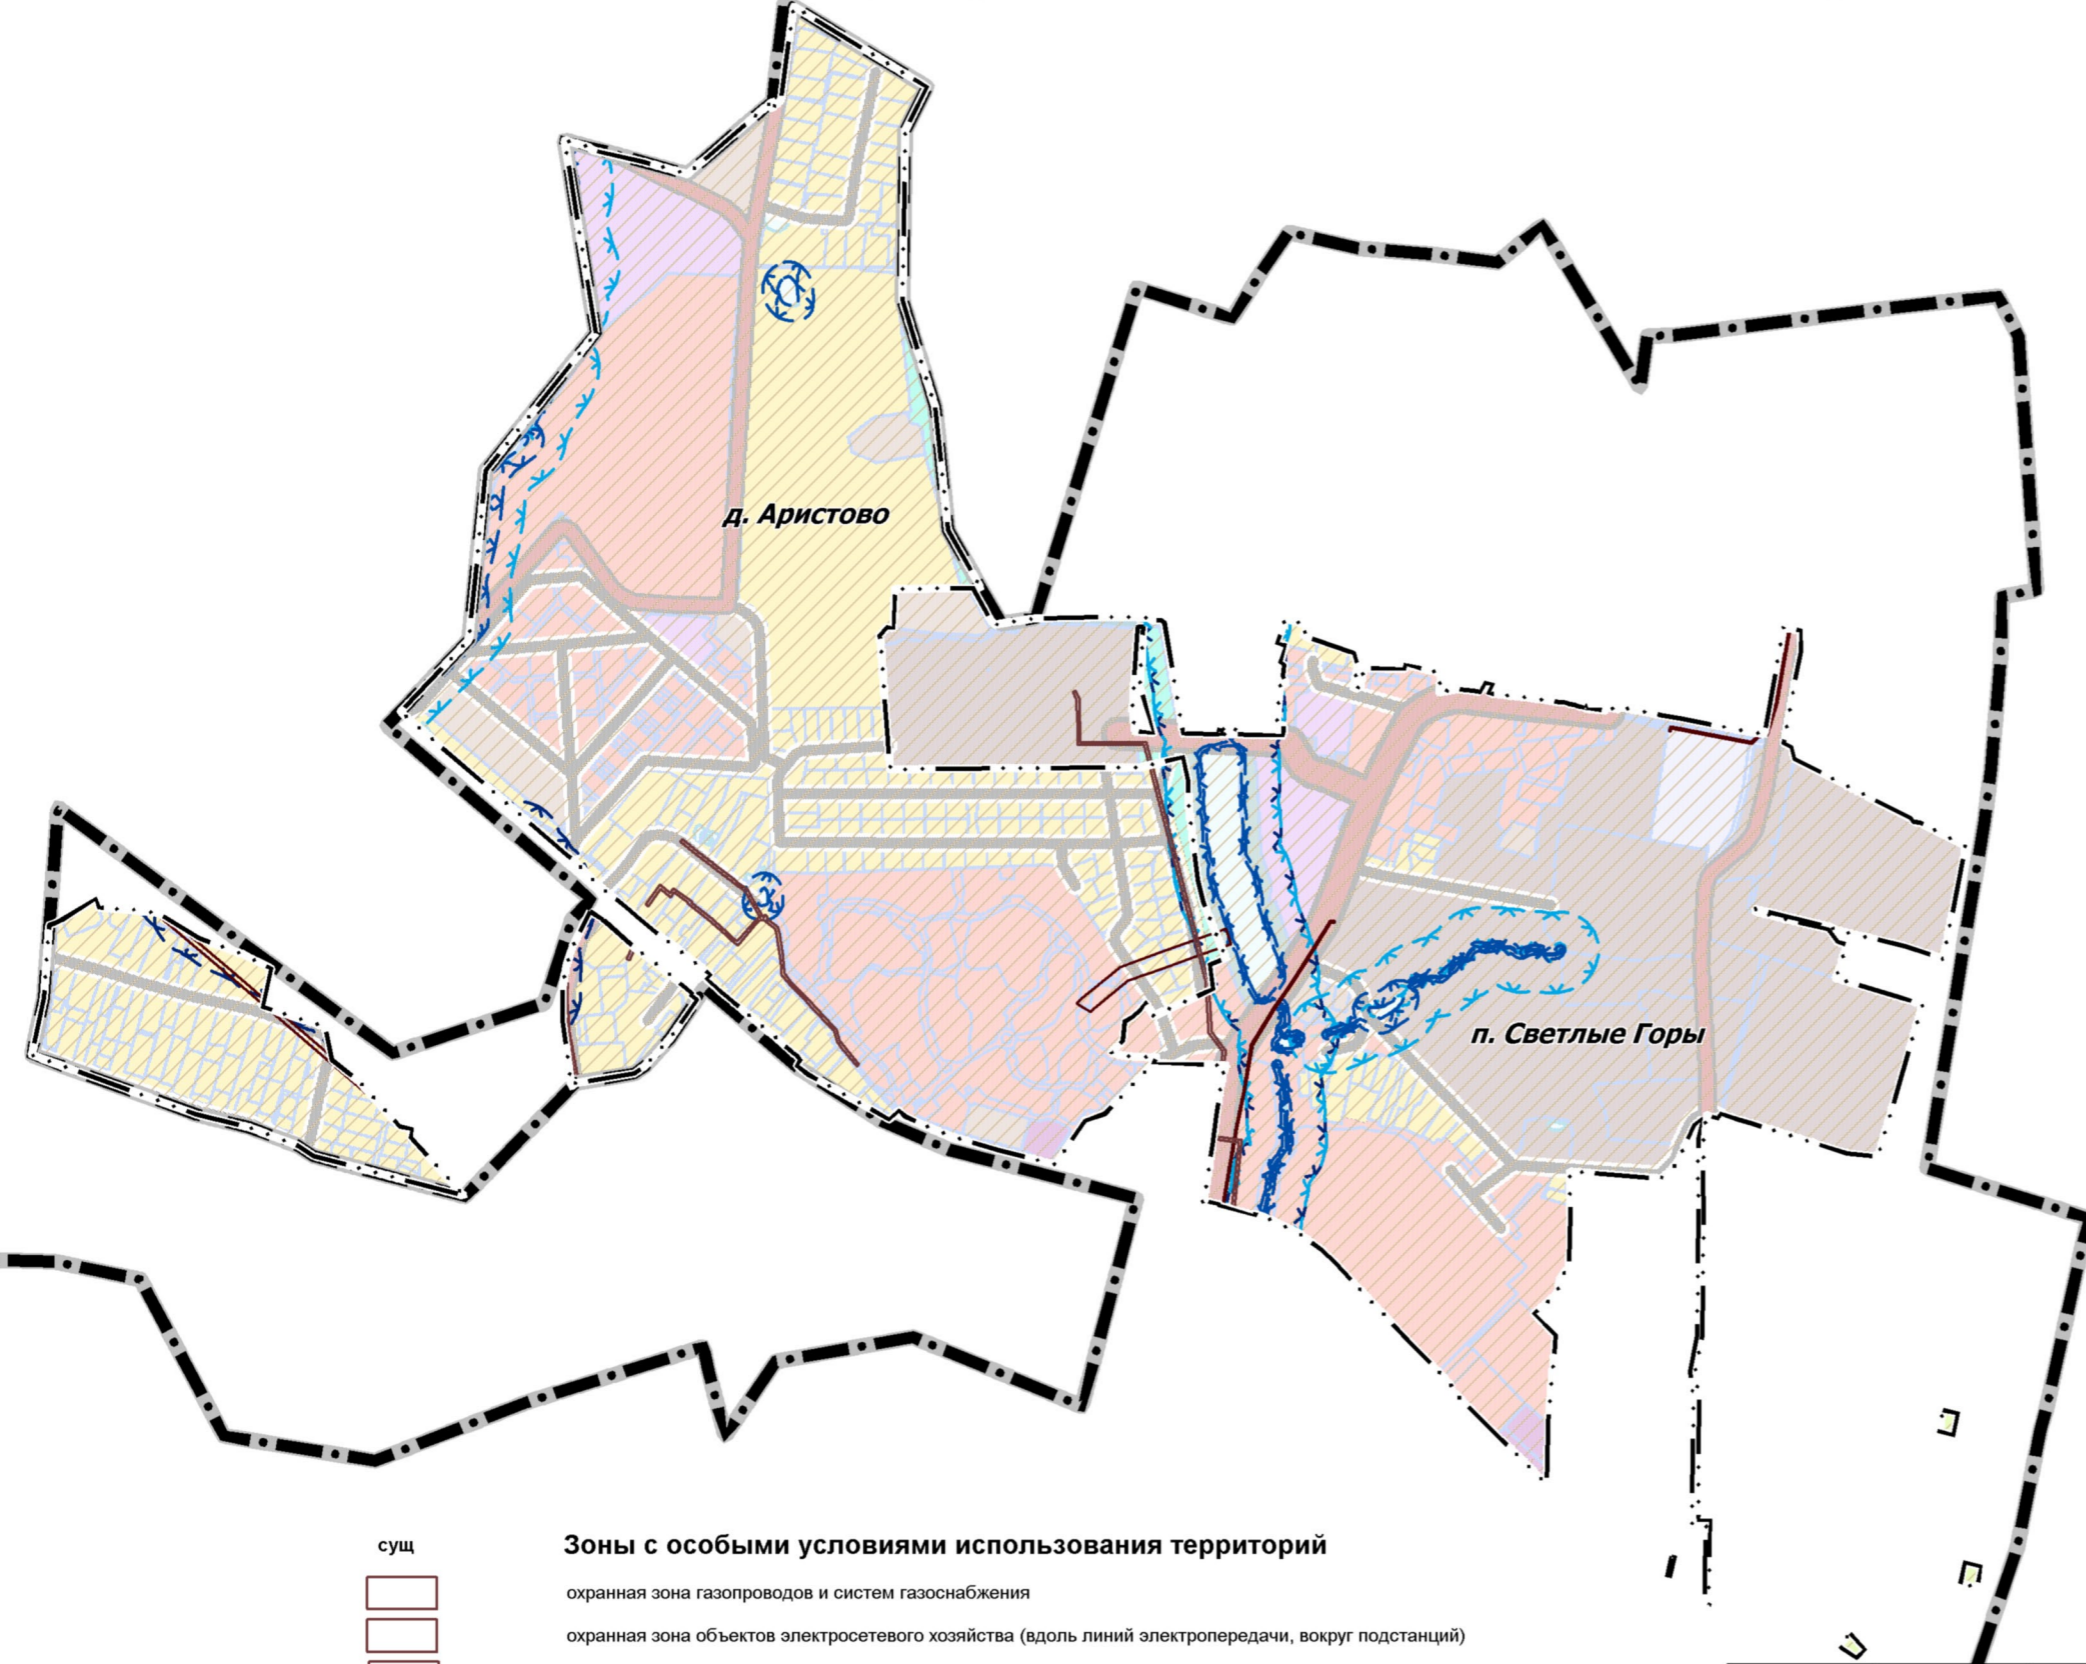

УСЛОВНЫЕ ОБОЗНАЧЕНИЯ

Границы

- городского округа Красногорск
- д. Аристово и п. Светлые Горы
- земельных участков, поставленных на кадастровый учет

сущ **план**

Территории

- Застройки многоквартирными жилыми домами
- Застройки индивидуальными и блокированными жилыми домами
- Многофункциональные общественно-деловые
- Специализированной общественной застройки
- Общественно-производственные
- Коммунально-складские
- Транспортной инфраструктуры
- Озелененные территории (лесопарки, парки, сады, скверы, бульвары, городские леса и другие)
- Объектов отдыха и туризма
- Предназначенная для ведения садоводства и огородничества
- Иная территории специального назначения
- Территории, покрытые поверхностными водами*

*Отображены в соответствии со сведениями ИСОГД МО в информационных целях, не являются предметом утверждения генерального плана

сущ

Зоны с особыми условиями использования территорий

- охранная зона газопроводов и систем газоснабжения
- охранная зона объектов электросетевого хозяйства (вдоль линий электропередачи, вокруг подстанций)
- охранная зона линий и сооружений связи
- водоохранные зоны*
- прибрежные защитные полосы*
- береговые полосы*
- зоны затопления**
- зоны подтопления**
- приаэродромные территории

* Отображены в соответствии со сведениями ИСОГД МО
** Не разработаны в установленном порядке

Должность	ФИО	Подпись	Дата	Договор № 93-2021 от 16.12.2021			
Рук. мастерской	Хирин Н.В.			Московская область, городской округ Красногорск, д. Аристово и п. Светлые Горы			
Нач. отдела	Богачев П.С.						
ГИП	Макаров Н.В.						
Вед. инженер	Кимяева Е.В.			Проект внесения изменений в генеральный план городского округа Красногорск Московской области применительно к населенным пунктам д. Аристово и п. Светлые Горы	Стадия	Лист	Листов
						4	6
Проверил	Макаров Н.В.			Карта зон с особыми условиями использования территории в границах городского округа Красногорск применительно к населенным пунктам д. Аристово и п. Светлые Горы. М 1:10000	НИИ и ПИ градостроительства ГАУ МО "НИИПИ градостроительства"		