


**ПРОЕКТ ВНЕСЕНИЯ ИЗМЕНЕНИЙ В ГЕНЕРАЛЬНЫЙ ПЛАН ГОРОДСКОГО ОКРУГА КРАСНОГОРСК МОСКОВСКОЙ ОБЛАСТИ  
 ПРИМЕНИТЕЛЬНО К К НАСЕЛЕННЫМ ПУНКТАМ Д. АРИСТОВО И П. СВЕТЛЫЕ ГОРЫ**

КАРТА ГРАНИЦ ЗЕМЕЛЬ СЕЛЬСКОХОЗЯЙСТВЕННОГО НАЗНАЧЕНИЯ С ОТОБРАЖЕНИЕМ ОСОБО ЦЕННЫХ СЕЛЬСКОХОЗЯЙСТВЕННЫХ УГОДИЙ И МЕЛИОРИРУЕМЫХ ЗЕМЕЛЬ ГОРОДСКОГО ОКРУГА КРАСНОГОРСК ПРИМЕНИТЕЛЬНО К НАСЕЛЕННЫМ ПУНКТАМ Д. АРИСТОВО И П. СВЕТЛЫЕ ГОРЫ

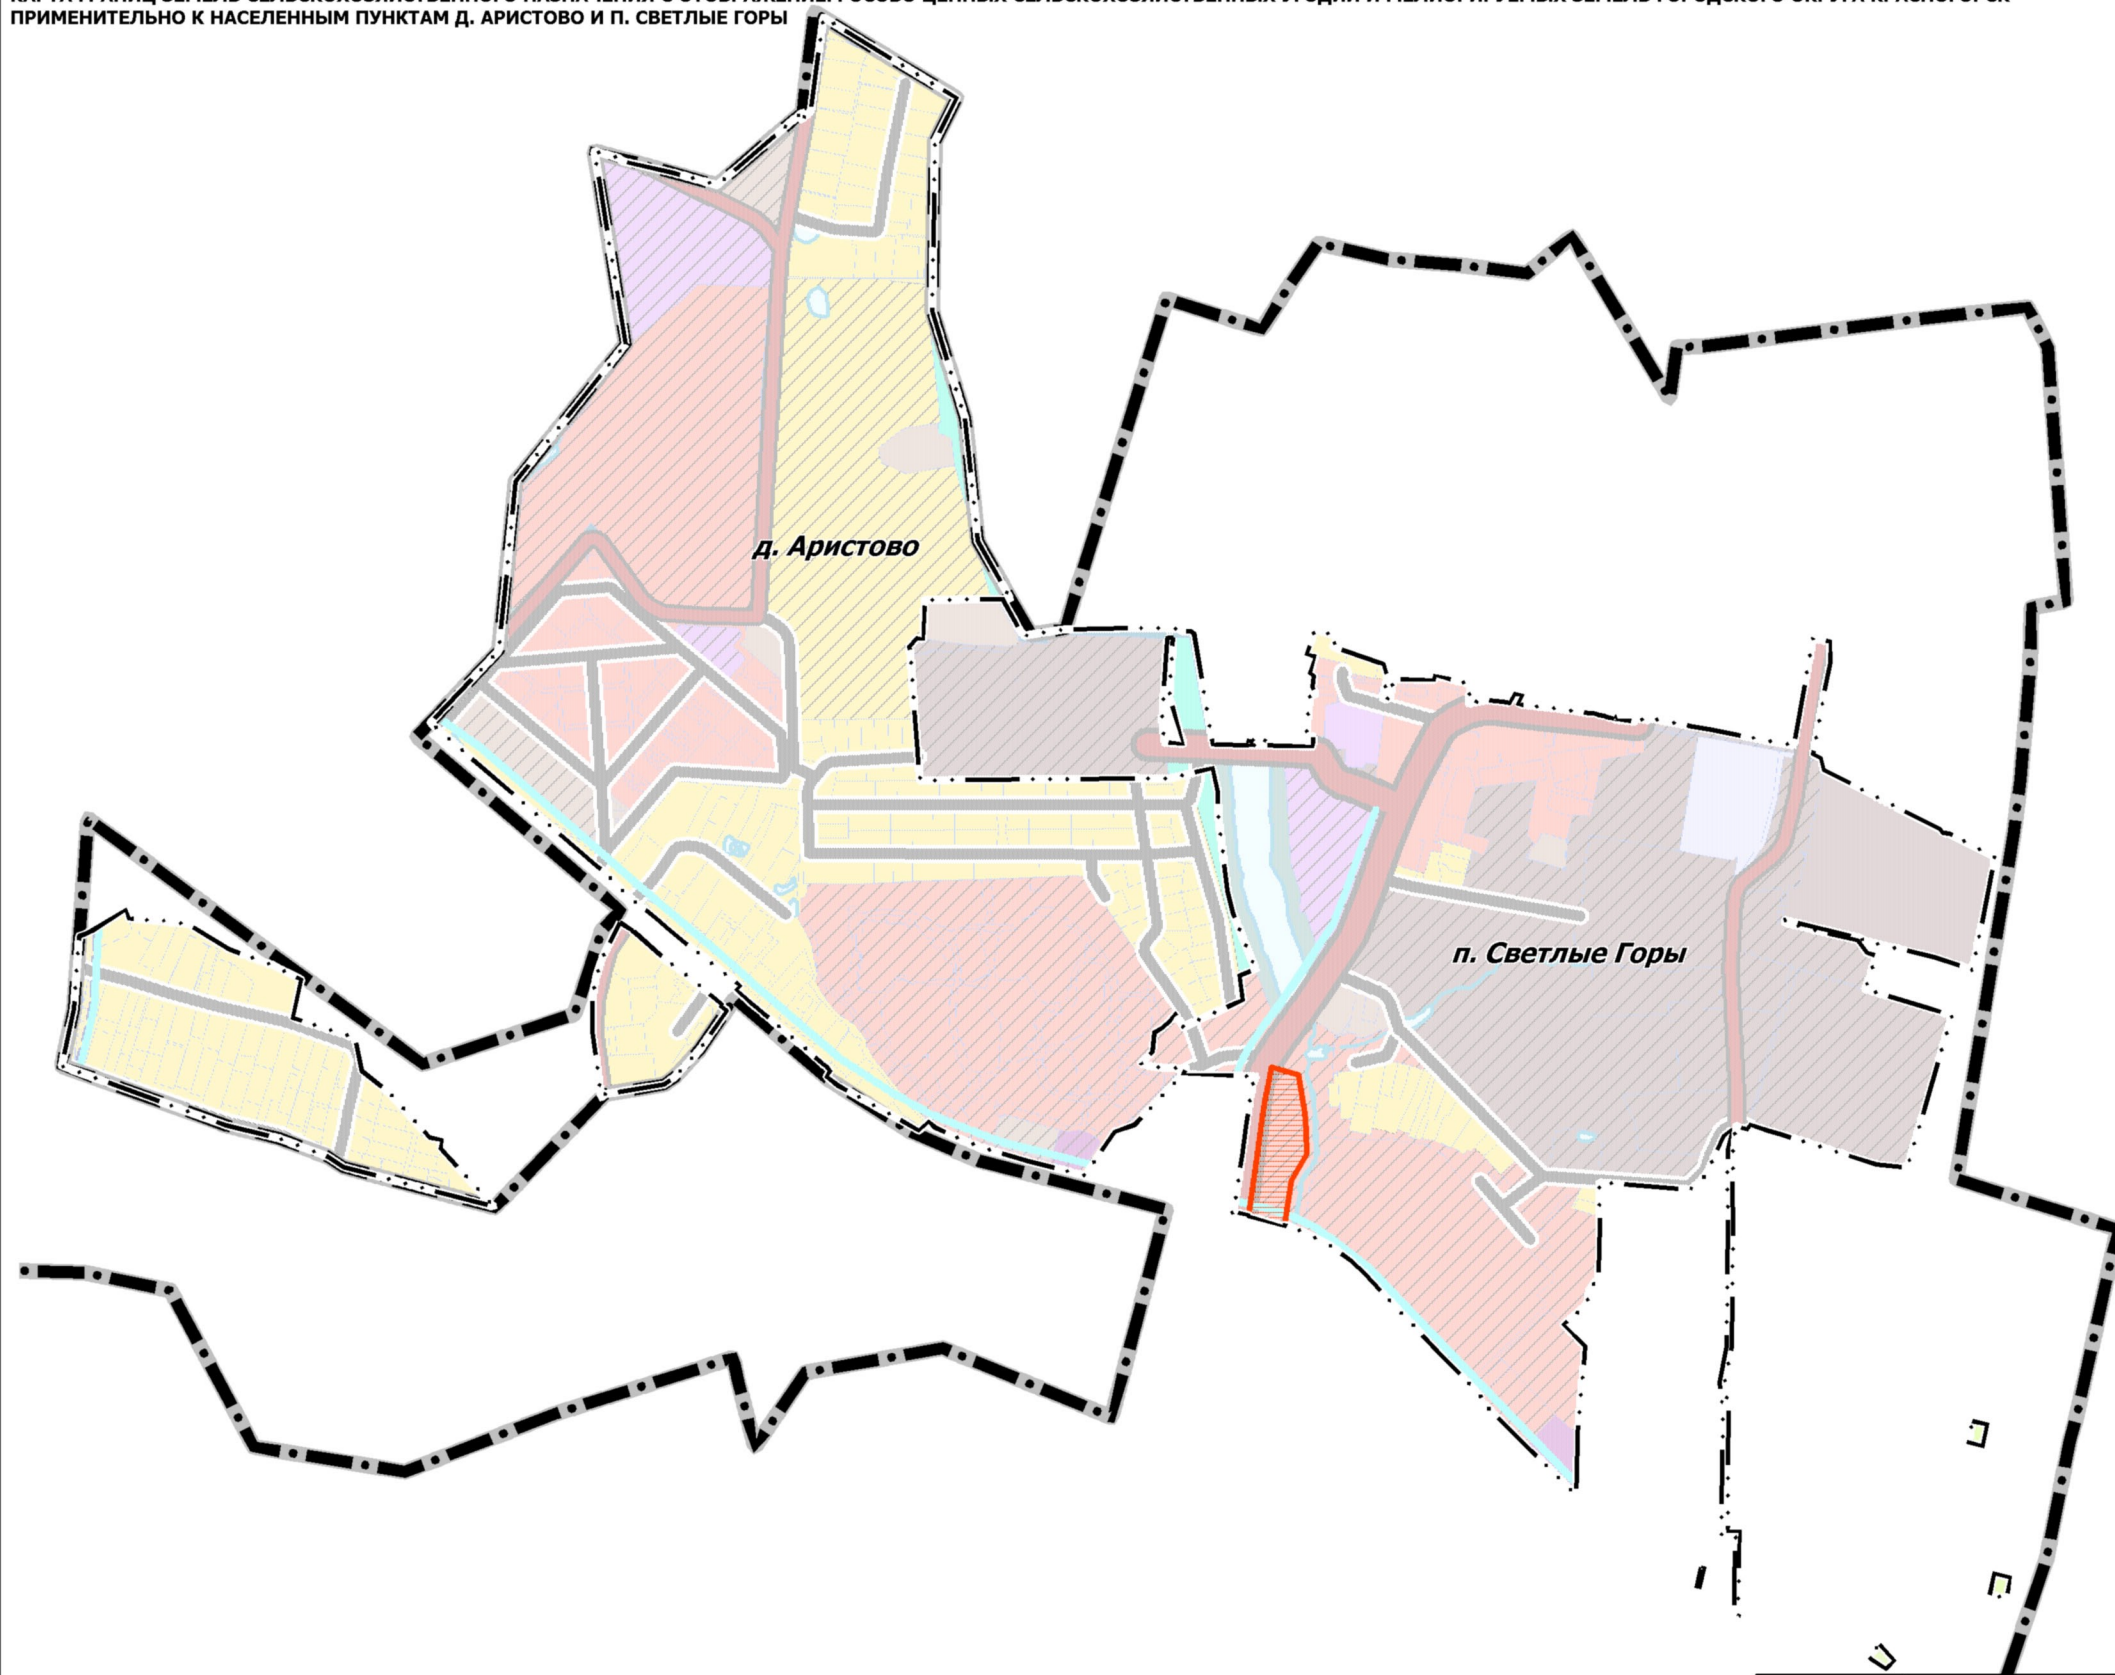

**УСЛОВНЫЕ ОБОЗНАЧЕНИЯ**

**Границы**

- городского округа Красногорск
- д. Аристово и п. Светлые Горы
- земельных участков, поставленных на кадастровый учет

сущ    план

**Территории**

- Застройки многоквартирными жилыми домами
- Застройки индивидуальными и блокированными жилыми домами
- Многофункциональные общественно-деловые
- Специализированной общественной застройки
- Общественно-производственные
- Коммунально-складские
- Транспортной инфраструктуры
- Озелененные территории (лесопарки, парки, сады, скверы, бульвары, городские леса и другие)
- Объектов отдыха и туризма
- Предназначенная для ведения садоводства и огородничества
- Иная территории специального назначения
- Территории, покрытые поверхностными водами\*

\*Отражены в соответствии со сведениями ИСОГД МО в информационных целях, не являются предметом утверждения генерального плана



**Земли сельскохозяйственного назначения, зарегистрированные в государственном кадастре недвижимости**

*В границах д. Аристово и п. Светлые Горы особо ценные сельскохозяйственные угодья и мелиорируемые земли отсутствуют*

Должность	ФИО	Подпись	Дата	<b>Договор №16-2021 от 22.04.2021</b>			
Рук. мастерской	Хирина Н.В.			Московская область, городской округ Красногорск, д. Аристово и п. Светлые Горы			
Нач. отдела	Богачев П.С.						
ГИП	Макаров Н.В.						
Вед. инженер	Кимяева Е.В.						
				Проект внесения изменений в генеральный план городского округа Красногорск Московской области применительно к населенному пункту г. Красногорск	Стадия	Лист	Листов
						6	6
Проверил	Макаров Н.В.			Карта границ земель сельскохозяйственного назначения с отображением особо ценных сельскохозяйственных угодий и мелиорируемых земель городского округа Красногорск применительно к населенным пунктам д. Аристово и п. Светлые Горы. М 1:10000	НИ и ПИ градостроительства <b>ГАУ МО "НИИПИ градостроительства"</b>		