


ПРОЕКТ ВНЕСЕНИЯ ИЗМЕНЕНИЙ В ГЕНЕРАЛЬНЫЙ ПЛАН ГОРОДСКОГО ОКРУГА КРАСНОГОРСК МОСКОВСКОЙ ОБЛАСТИ

ПРИМЕНИТЕЛЬНО К НАСЕЛЕННЫМ ПУНКТАМ Д. АРИСТОВО И П. СВЕТЛЫЕ ГОРЫ

КАРТА ПЛАНИРУЕМОГО РАЗВИТИЯ ТРАНСПОРТНОЙ ИНФРАСТРУКТУРЫ В ГРАНИЦАХ ГОРОДСКОГО ОКРУГА КРАСНОГОРСК ПРИМЕНИТЕЛЬНО К НАСЕЛЕННЫМ ПУНКТАМ Д. АРИСТОВО И П. СВЕТЛЫЕ ГОРЫ

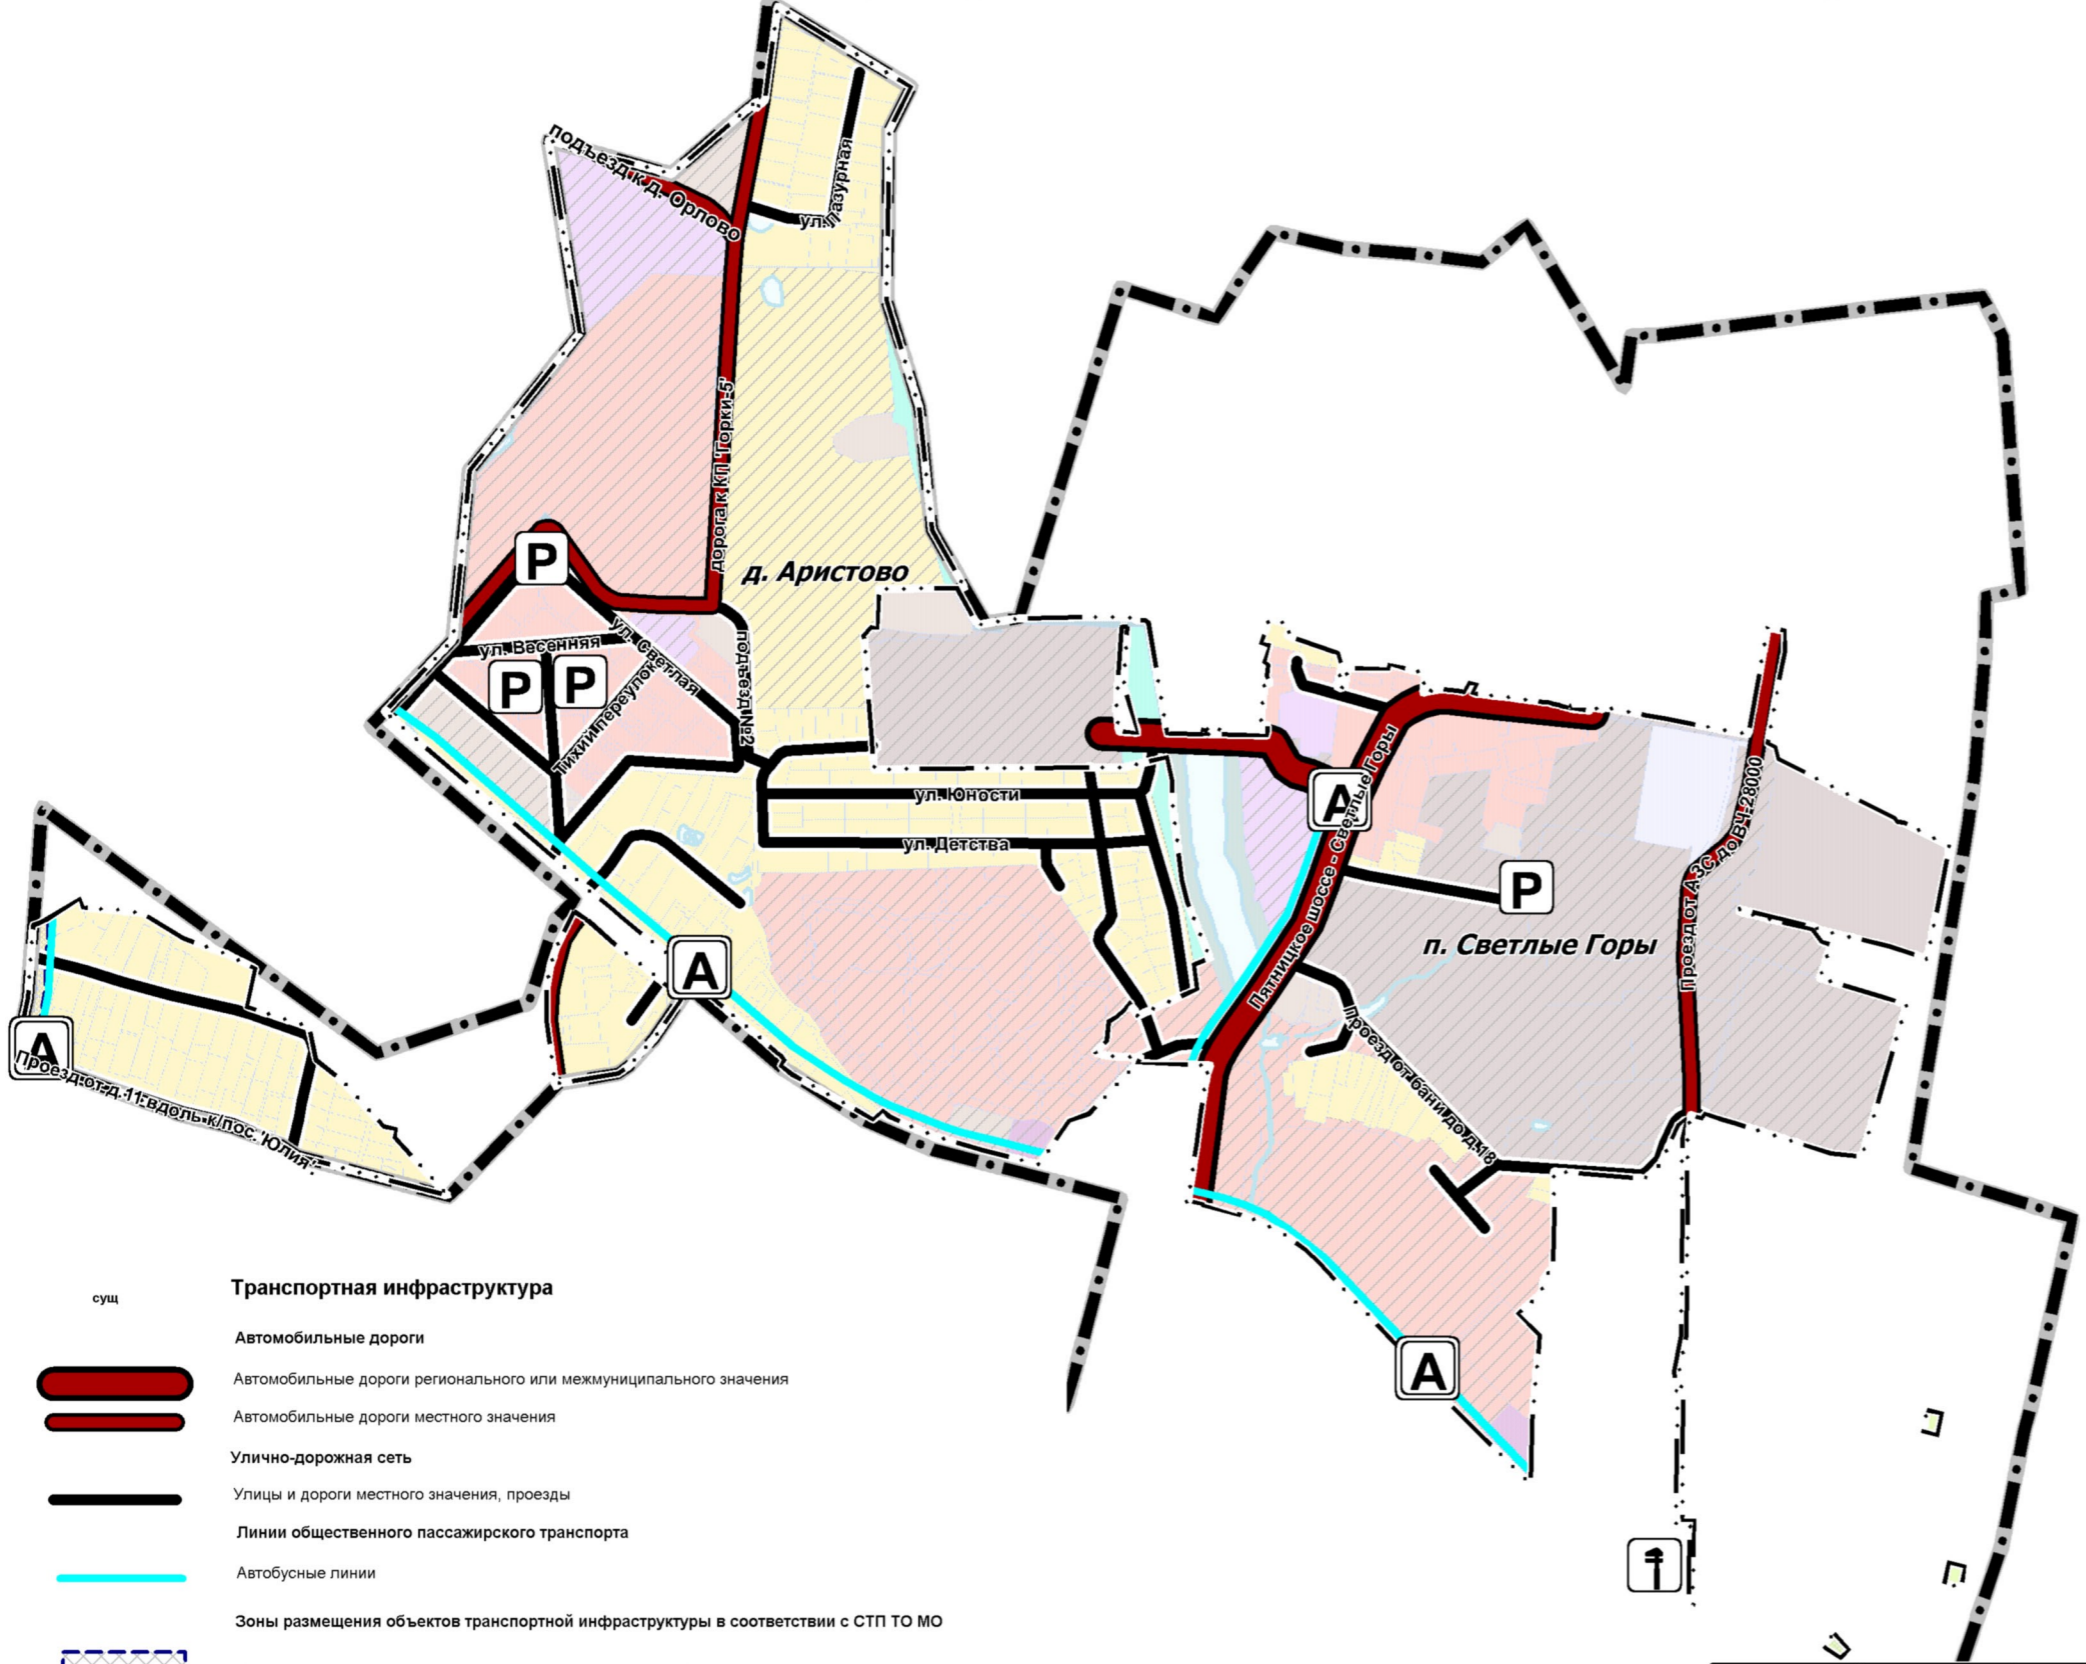

УСЛОВНЫЕ ОБОЗНАЧЕНИЯ

Границы

- городской округ Красногорск
- д. Аристово и п. Светлые Горы
- земельных участков, поставленных на кадастровый учет

Территории

- | | | |
|--|--|--------------------------------------------------------------------------------------------|
| | | Застройки многоквартирными жилыми домами |
| | | Застройки индивидуальными и блокированными жилыми домами |
| | | Многофункциональные общественно-деловые |
| | | Специализированной общественной застройки |
| | | Общественно-производственные |
| | | Коммунально-складские |
| | | Транспортной инфраструктуры |
| | | Озелененные территории (песопарки, парки, сады, скверы, бульвары, городские леса и другие) |
| | | Объектов отдыха и туризма |
| | | Предназначенная для ведения садоводства и огородничества |
| | | Иная территории специального назначения |
| | | Территории, покрытые поверхностными водами* |

*Отображены в соответствии со сведениями ИСОГД МО в информационных целях, не являются предметом утверждения генерального плана

- #### Транспортная инфраструктура
- сущ
- Автомобильные дороги
 - Автомобильные дороги регионального или межмуниципального значения
 - Автомобильные дороги местного значения
 - Улично-дорожная сеть**
 - Улицы и дороги местного значения, проезды
 - Линии общественного пассажирского транспорта**
 - Автобусные линии
 - Зоны размещения объектов транспортной инфраструктуры в соответствии с СТП ТО МО**
 - Зона планируемого размещения линейного, инженерного объекта автомобильного транспорта
 - Объекты транспортного обслуживания**
 - местного значения / регионального значения
 - существующие
 - Гараж, стоянка (парковка) автомобилей
 - Объект технического обслуживания автомобилей
 - Остановочный пункт пассажирского общественного транспорта (автобус)

Должность	ФИО	Подпись	Дата	Договор № 93-2021 от 16.12.2021			
Рук. мастерской	Хирина Н.В.			Московская область, городской округ Красногорск, д. Аристово и п. Светлые Горы			
Нач. отдела	Богачев П.С.						
ГИП	Макаров Н.В.						
Вед. инженер	Кимяева Е.В.						
				Проект внесения изменений в генеральный план городского округа Красногорск Московской области применительно к населенным пунктам д. Аристово и п. Светлые Горы	Стадия	Лист	Листов
						3	6
Проверил	Макаров Н.В.			Карта планируемого развития транспортной инфраструктуры в границах городского округа Красногорск Московской области применительно к населенным пунктам д. Аристово и п. Светлые Горы. М 1:10000	НИ и ПИ градостроительства ГАУ МО "НИИПИ градостроительства"		