



# ВНЕСЕНИЕ ИЗМЕНЕНИЙ В ГЕНЕРАЛЬНЫЙ ПЛАН ГОРОДСКОГО ОКРУГА КРАСНОГОРСК МОСКОВСКОЙ ОБЛАСТИ ПРИМЕНИТЕЛЬНО К НАСЕЛЕННОМУ ПУНКТУ Д. САБУРОВО

## Карта границ населённого пункта д. Сабурово


### УСЛОВНЫЕ ОБОЗНАЧЕНИЯ

#### Границы

- утверждаемая граница д. Сабурово
- земельных участков, поставленных на кадастровый учет

#### Функциональные зоны\*

- |      |       |   |
|------|-------|---|
| сущ. | план. |   |
|      |       | Ж1 Зона застройки многоквартирными жилыми домами  |
|      |       | Ж2 Зона застройки индивидуальными и блокированными жилыми домами                          |
|      |       | О4 Общественно-жилая зона   |
|      |       | Р8 Рекреационно-жилая зона  |
|      |       | О1 Многофункциональная общественно-деловая зона   |
|      |       | О2 Зона специализированной общественной застройки   |
|      |       | К Коммунально-складская зона  |
|      |       | Т Зона транспортной инфраструктуры  |
|      |       | СХ2 Зона, предназначенная для ведения садоводства и огородничества                        |
|      |       | Р1 Зона озелененных территорий (лесопарки, парки, сады, скверы, бульвары, городские леса) |
|      |       | СП1 Зона кладбищ  |

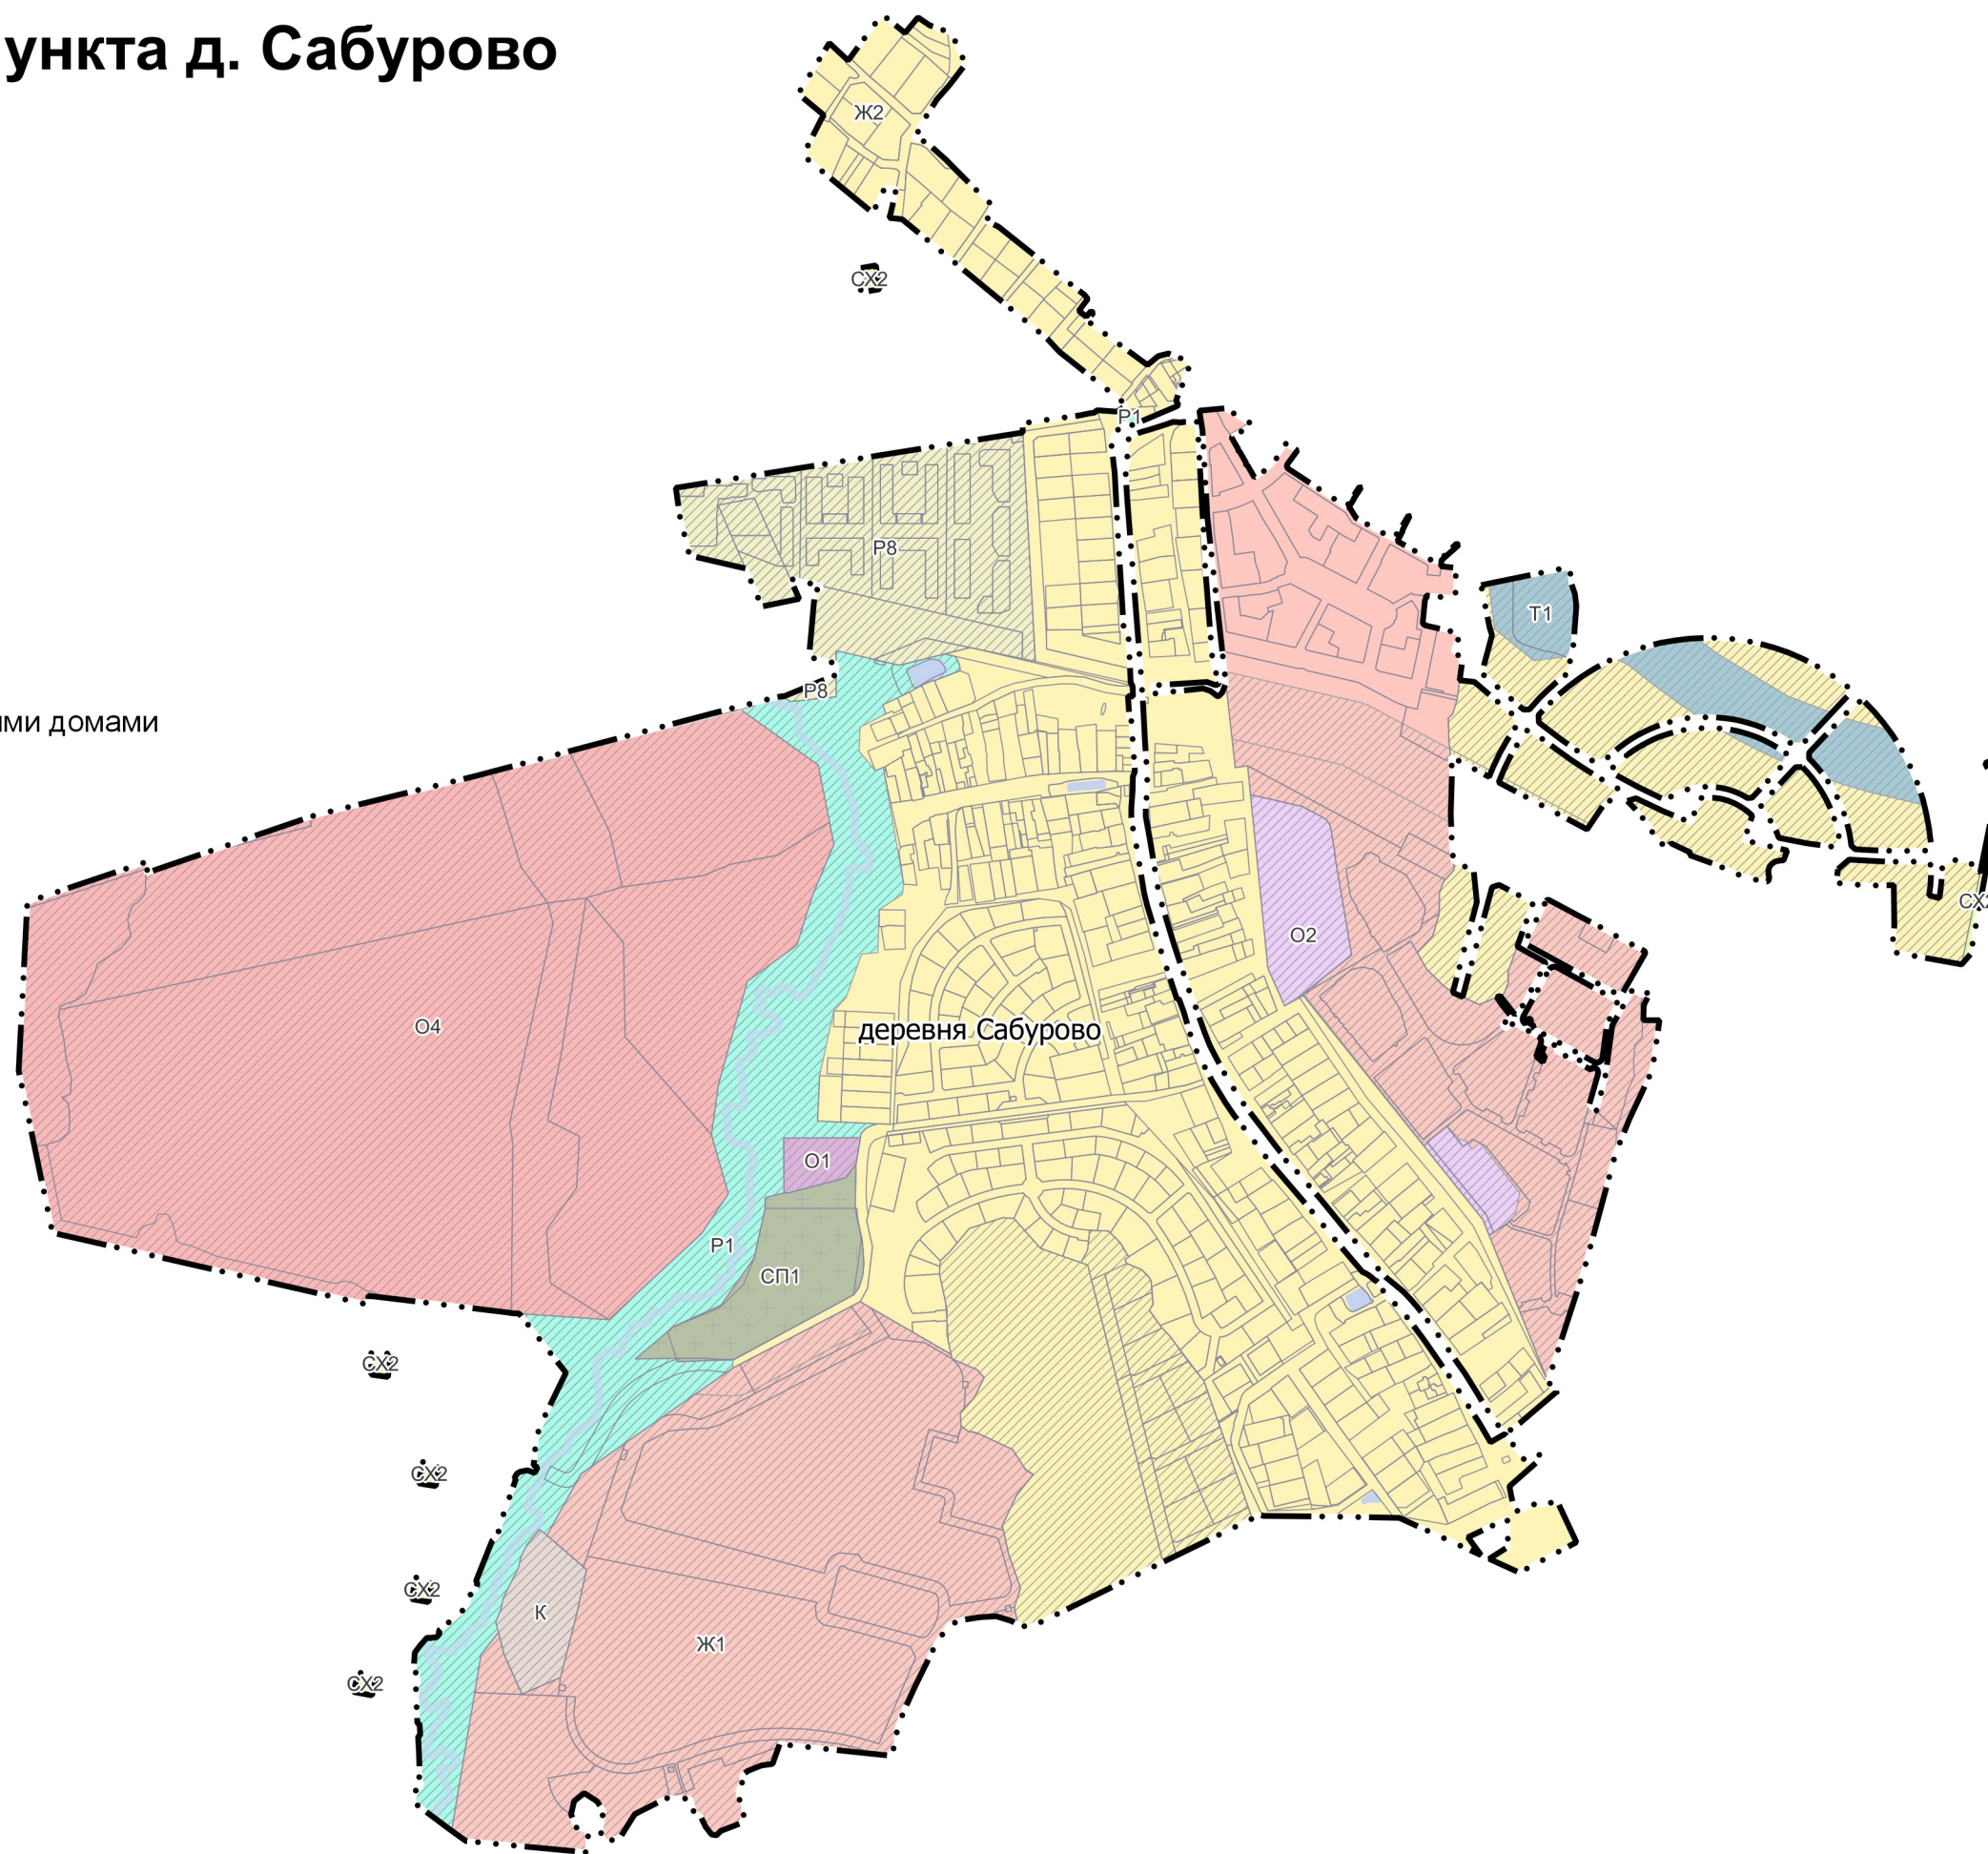

\*Параметры функциональных зон и режимы их использования применяются с учетом Решения Исполкома Московского городского и областного Советов народных депутатов от 17.04.1980 №500-1143 «Об утверждении проекта установления красных линий границ зон санитарной охраны источников водоснабжения г. Москвы в границах ЛПЗП», карты влияния ЗСО.

				Договор подряда № 9-9/3-21-АТП от 26.03.2021		
				Внесение изменений в генеральный план городского округа Красногорск Московской области применительно к населенному пункту д. Сабурово		
Изм.	Кол.уч.	Лист	№ док.	Подпись	Дата	Стадия Лист Листов 1 1
Ген. директор				Е.И. Свиридов		
Нач. отдела				Д.З. Гриднев		
Отв. исполнит.				Т.В. Бурметьева		1 1
Карта границ населённого пункта д. Сабурово Масштаб 1:10000						Агентство Территориального Планирования