

Утверждена

(наименование документа об утверждении, включая наименования

органов государственной власти или органов местного

самоуправления, принявших решение об утверждении схемы

или подписавших соглашение о перераспределении земельных участков)

от _____

№ _____


**Схема расположения земельного участка или земельных участков
на кадастровом плане территории**

Условный номер земельного участка

Площадь земельного участка 1048 м²

Обозначение характерных точек границ	Координаты, м	
	X	Y
1	2	3
1	479486.25	2169538.13
2	479473.19	2169559.77
3	479449.94	2169546.10
4	479443.74	2169508.92
5	479459.01	2169519.05
1	479486.25	2169538.13

Схема расположения земельного участка или земельных участков на кадастровом плане территории

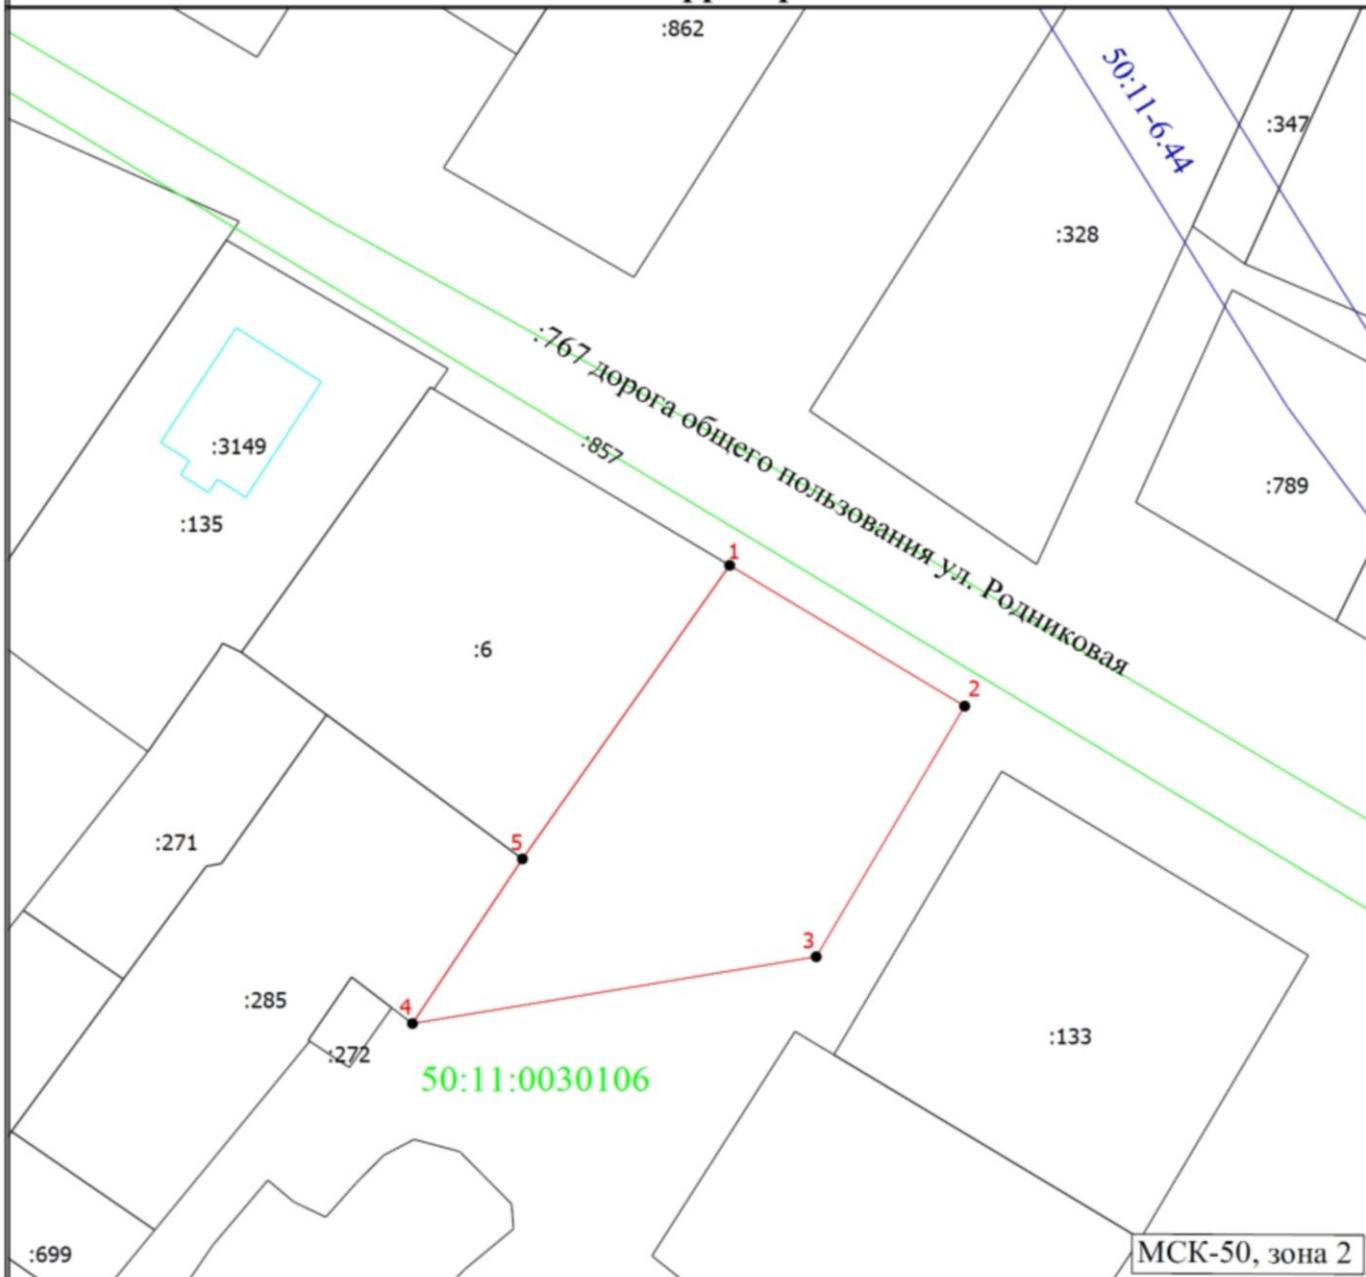

Масштаб 1:700

Условные обозначения

- - Существующая часть границы, имеющиеся в ЕГРН сведения о которой достаточны для определения ее местоположения
- - Вновь образованная часть границы, сведения о которой достаточны для определения ее местоположения
- - Характерная точка границы, сведения о которой позволяют однозначно определить ее положение на местности
- 1 - Обозначение новой характерной точки
- :1 - Кадастровый номер земельного участка
- (cyan) - Граница здания
- (blue) - Граница зоны с особыми условиями
- (green) - Граница сооружения
- 50:11:0030106 - Номер кадастрового квартала
- 50:11-6.44 - Обозначение зоны с особыми условиями