



МИНИСТЕРСТВО ТРАНСПОРТА И ДОРОЖНОЙ ИНФРАСТРУКТУРЫ МОСКОВСКОЙ ОБЛАСТИ

РАСПОРЯЖЕНИЕ

03.08.2018 № 406-Р

Московская область

Об изъятии объекта недвижимого имущества для государственных нужд Московской области

В соответствии с Гражданским кодексом Российской Федерации, Земельным кодексом Российской Федерации, Федеральным законом от 25.10.2001 № 137-ФЗ «О введении в действие Земельного кодекса Российской Федерации», Федеральным законом от 05.04.2013 № 43-ФЗ «Об особенностях регулирования отдельных правоотношений в связи с присоединением к субъекту Российской Федерации – городу федерального значения Москве территорий и о внесении изменений в отдельные законодательные акты Российской Федерации», Законом Московской области № 23/96-ОЗ «О регулировании земельных отношений в Московской области», постановлением Правительства Московской области от 25.10.2016 № 782/39 «Об утверждении государственной программы Московской области «Развитие и функционирование дорожно-транспортного комплекса на 2017-2021 годы», постановлением Правительства Московской области от 27.12.2013 № 1179/57 «Об утверждении проекта планировки территории для размещения линейного объекта капитального строительства – транспортной развязки на пересечении Волоколамского и Ильинского шоссе в Красногорском муниципальном районе Московской области» (с учетом изменений, внесенных постановлением Правительства Московской области от 11.11.2015 № 1045/40), распоряжением Министерства транспорта и дорожной инфраструктуры Московской области от 06.07.2018 № 320-Р «Об утверждении схемы расположения земельного участка на кадастровом плане территории», решением Градостроительного совета Московской области от 24.07.2018 № 29.

001946*

1. В целях строительства транспортной развязки на пересечении Волоколамского и Ильинского шоссе в Красногорском муниципальном районе Московской области изъять объект недвижимого имущества – часть земельного участка, площадью 9 кв.м, образованную из земельного участка, общей площадью 115 кв.м, категория земель - земли населённых пунктов, вид разрешенного использования - для индивидуального жилищного строительства, с кадастровым номером 50:11:0010407:20, адрес (местоположение): установлено относительно ориентира, расположенного в границах участка. Почтовый адрес ориентира: обл. Московская, р-н Красногорский, г. Красногорск, ул. Павшинская, дом 17, принадлежащего на праве собственности Казарян Лауре Сергеевне, согласно Схеме расположения земельного участка или земельных участков на кадастровом плане территории, утвержденной распоряжением Министерства транспорта и дорожной инфраструктуры Московской области от 06.07.2018 № 320-Р (Приложение).

2. Отделу по подготовке территории Управления по проектированию, строительству, реконструкции и капитальному ремонту автомобильных дорог Министерства транспорта и дорожной инфраструктуры Московской области:

2.1. В течение семи дней со дня принятия настоящего распоряжения:

2.1.1. Направить копию распоряжения собственникам изымаемого объекта недвижимого имущества заказным письмом с уведомлением о вручении.

2.1.2. Совместно с органами местного самоуправления города Красногорска Московской области обеспечить опубликование (обнародование) настоящего распоряжения в печатных средствах массовой информации.

2.2. Направить копию настоящего распоряжения в орган, осуществляющий государственную регистрацию прав на недвижимое имущество и сделок с ним.

2.3. Организовать работу по заключению с собственниками изымаемого объекта недвижимого имущества соглашения об изъятии недвижимого имущества путем выкупа по цене, основанной на результатах оценки рыночной стоимости изымаемого недвижимого имущества представленной Министерством имущественных отношений Московской области.

3. Управлению финансов и бухгалтерского учета Министерства транспорта и дорожной инфраструктуры Московской области:

3.1. Осуществить расходы на мероприятия по изъятию объектов недвижимого имущества, указанных в приложении к настоящему распоряжению.

4. Управлению информационных технологий Министерства транспорта и дорожной инфраструктуры Московской области:

4.1. Совместно с Главным управлением по информационной политике Московской области в течение семи дней обеспечить опубликование

(обнародование) настоящего распоряжения на официальном сайте Правительства Московской области в информационно-телекоммуникационной сети Интернет.

5. Принять к сведению, что Министерство имущественных отношений Московской области обеспечивает:


5.1. Проведение оценки рыночной стоимости изымаемого недвижимого имущества.

6. Контроль за выполнением настоящего распоряжения оставляю за собой.

Заместитель министра



А.Д. Гержик

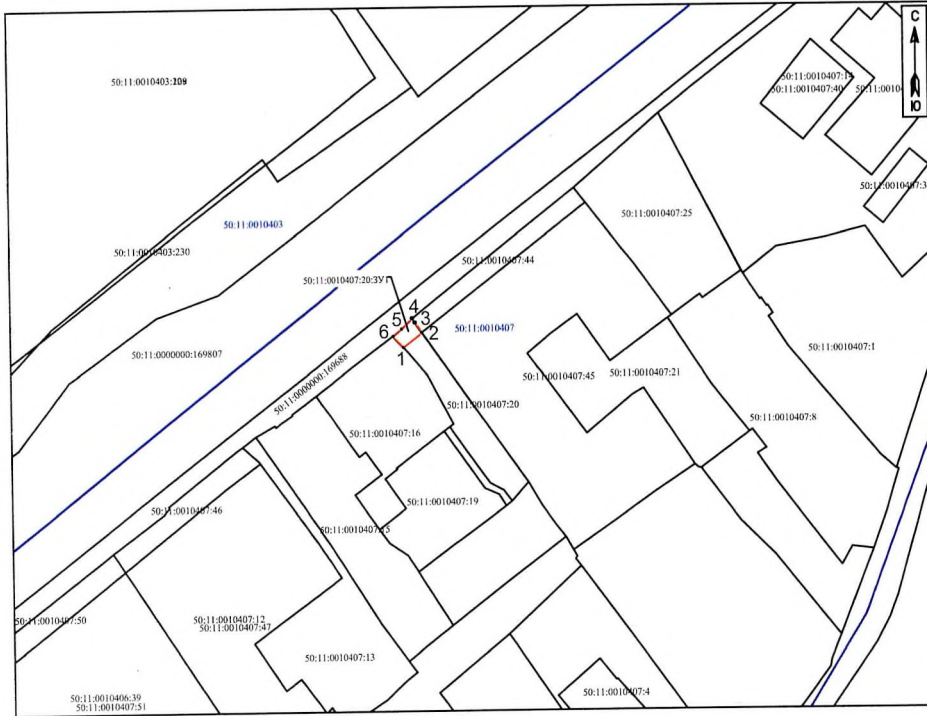

Масштаб 1:1000

Условный номер земельного участка 50:11:0010407:20:3У1		
Площадь земельного участка 9 кв.м.		
Обозначение характерных точек границ	Координаты, м	
	X	Y
1	475736,80	2179064,48
2	475738,93	2179067,31
3	475740,38	2179066,27
4	475741,02	2179065,87
5	475739,48	2179064,23
6	475738,44	2179062,94
7	475738,20	2179063,17
1	475736,80	2179064,48

СХЕМА расположения земельного участка или земельных участков на кадастровом плане территории


Утверждена
распоряжением Министерства транспорта

(наименование документа об утверждении, включая
и дорожной инфраструктуры)

наименования органов государственной власти или
Московской области

органов местного самоуправления, принявших

решение об утверждении схемы или подписавших соглашение
о перераспределении земельных участков)
от 06.07.2018 № 320-Р

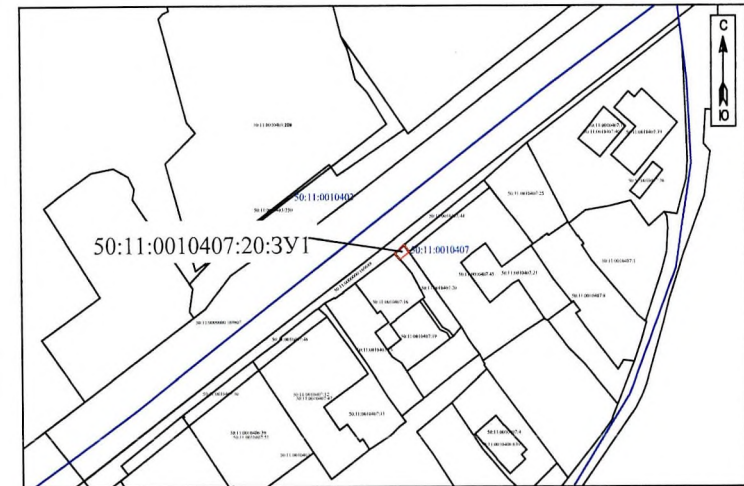

Система координат - МСК-50, зона 2

Масштаб 1:2000

Условные обозначения

- - границы образуемого земельного участка;
- - границы существующих земельных участков по сведениям ЕГРН;
- 1•** - новая характерная точка границы земельного участка и ее номер;
- 50:11:0010407:20:3У1 - обозначение образуемого земельного участка;
- 50:11:0010407:20 - кадастровый номер земельного участка;
- - граница кадастрового квартала;
- 50:11:0010407 - номер кадастрового квартала.