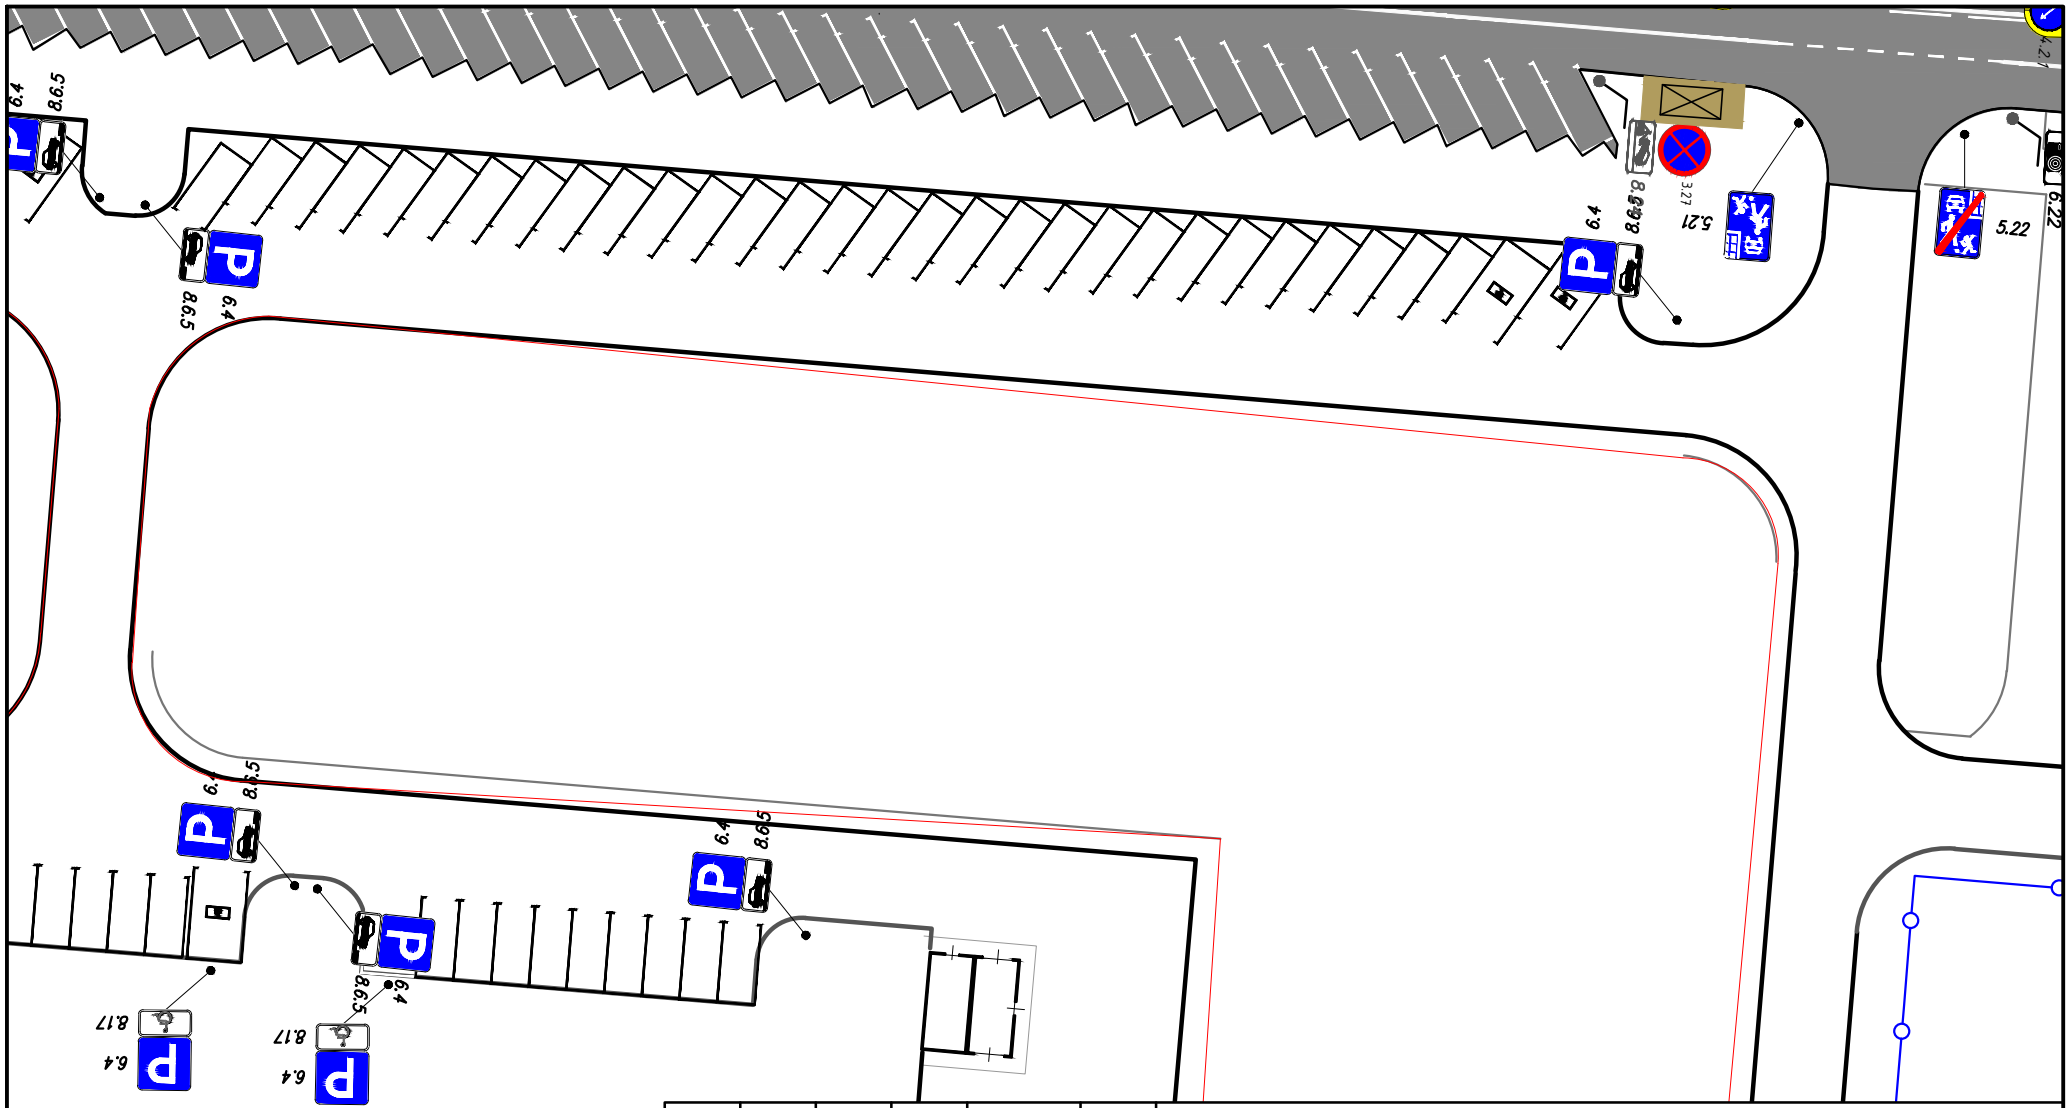

Изм.	Кол.уч.	Лист	N док.	Подп.	Дата
Разработал					
ГИП					

Схема организации дорожного движения вблизи д. 11 ул. Сходненская.

Эксплуатация объекта

Стадия	Лист	Листов
ПД	1	1

Схема организации движения на период эксплуатации М 1:500