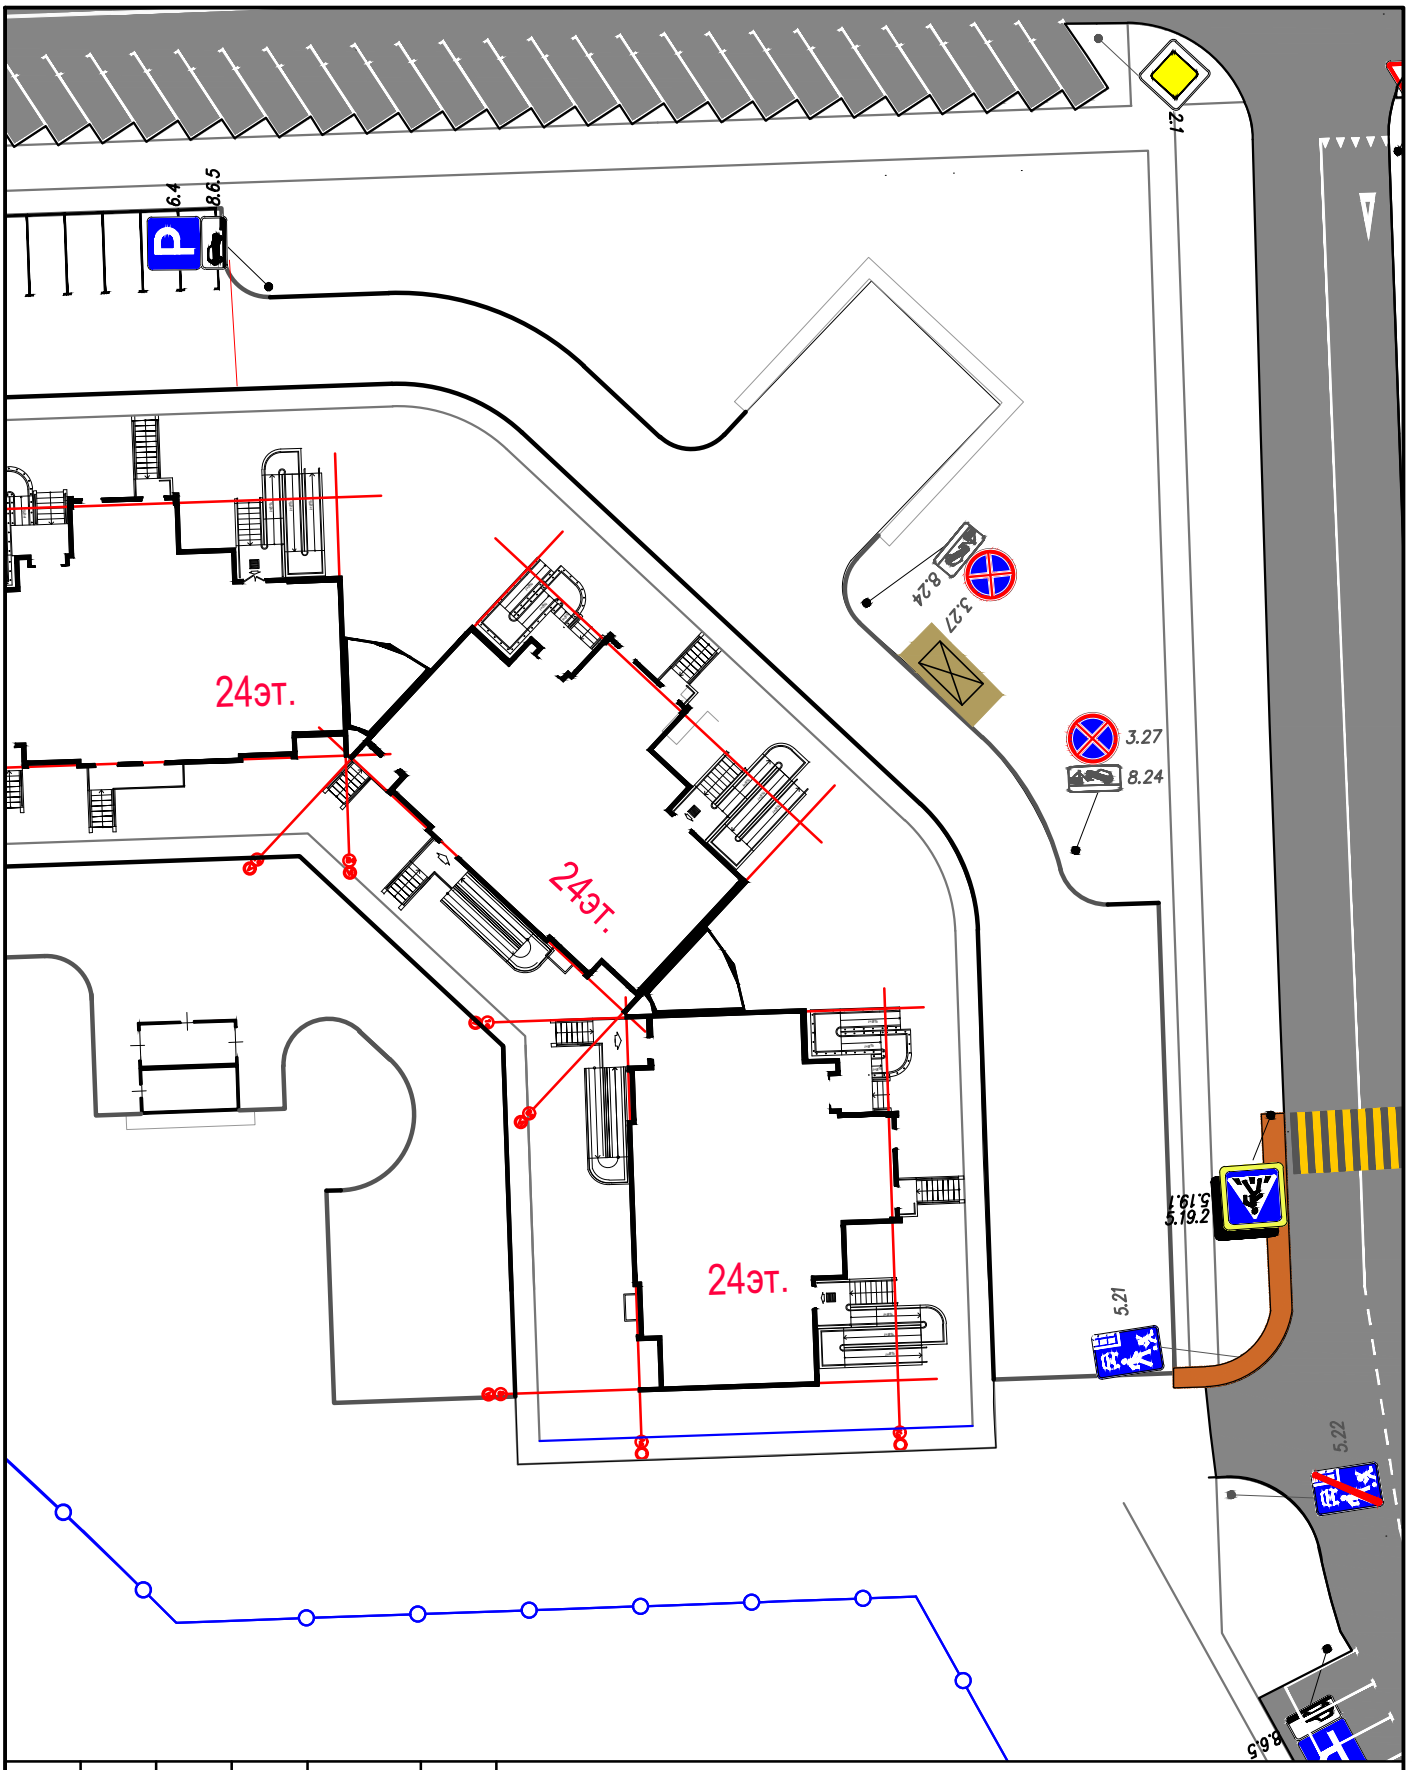

						Схема организации дорожного движения вблизи д. 15 ул. Сходненская.
Изм.	Кол.уч.	Лист	N док.	Подп.	Дата	
Разработал						Эксплуатация объекта
ГИП						
						Схема организации движения на период эксплуатации М 1:500

Стадия	Лист	Листов
ПД	1	1