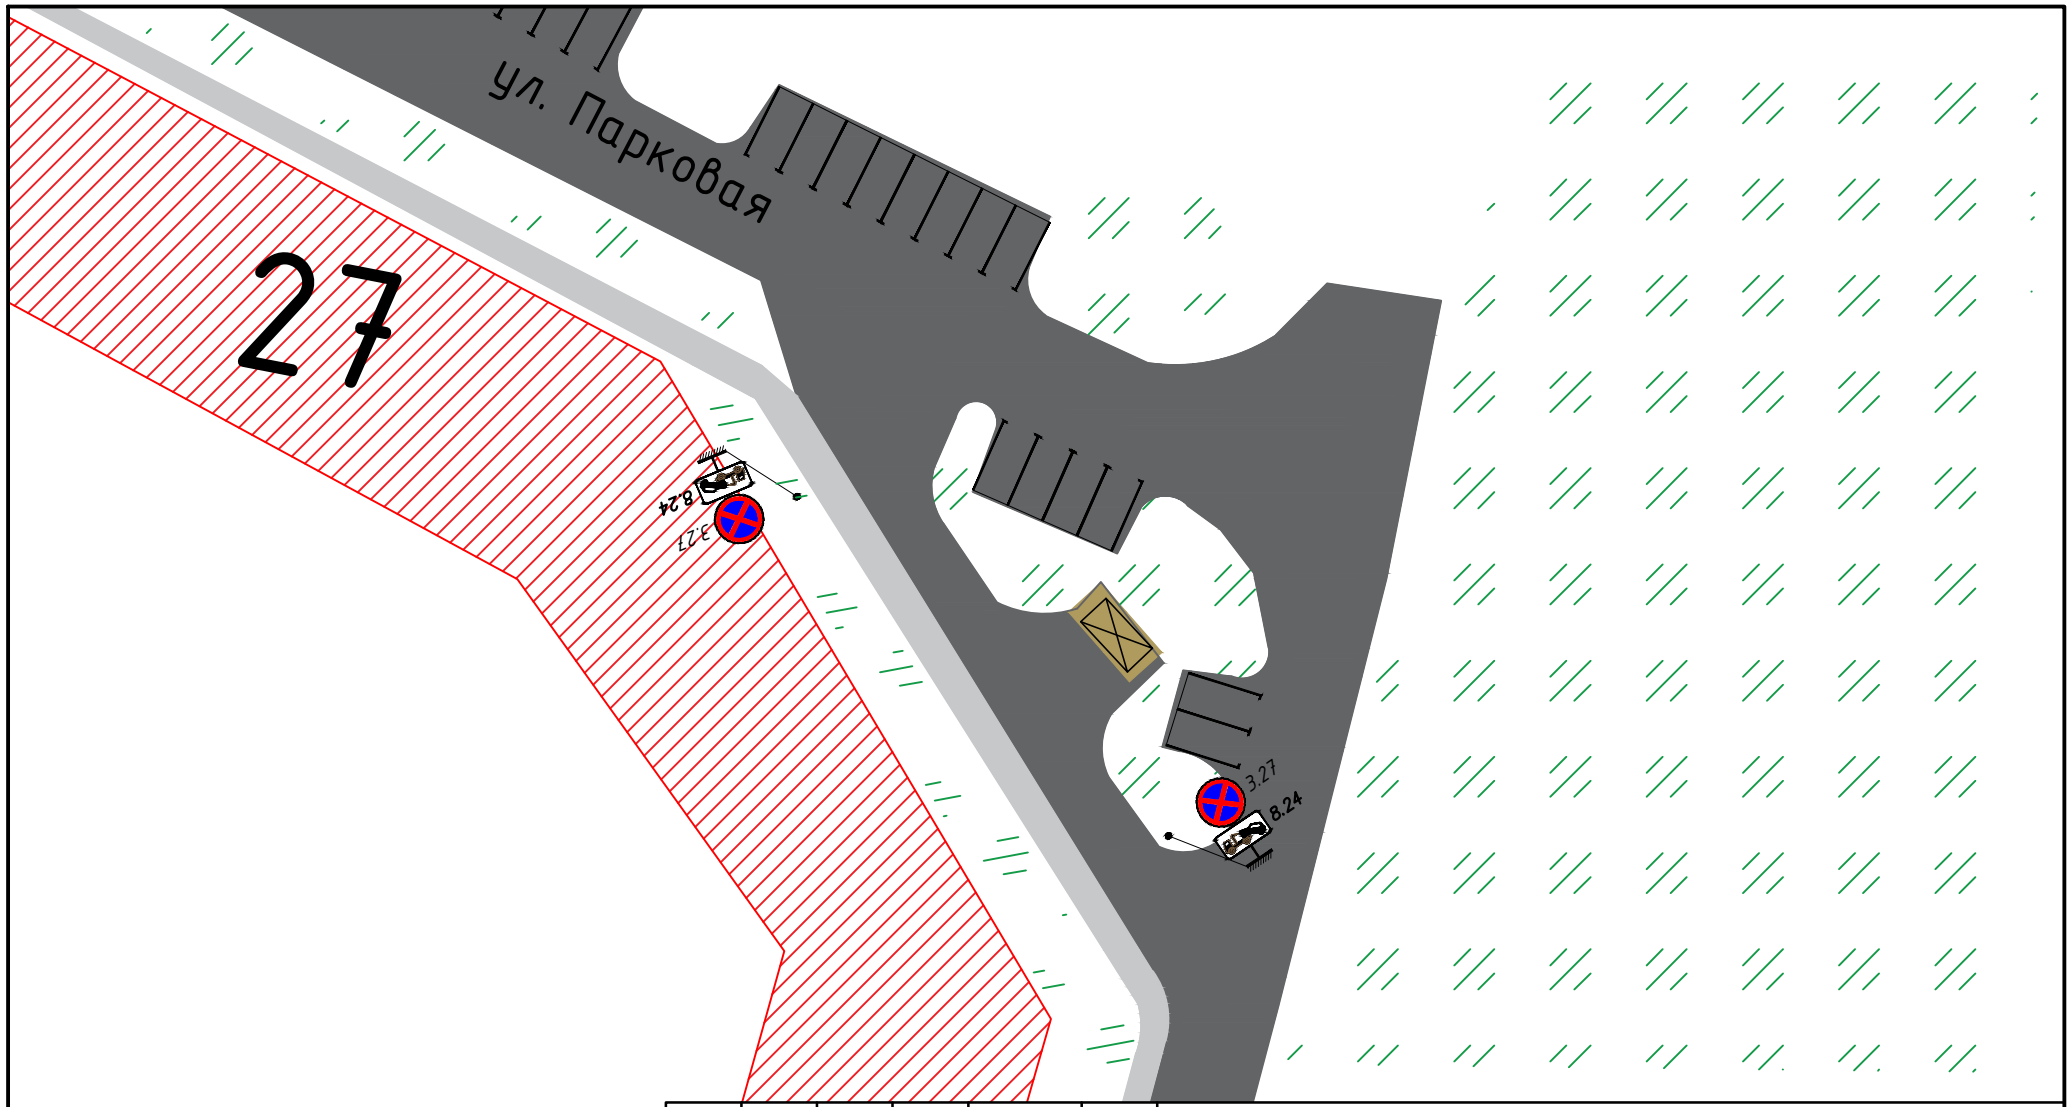

Изм.	Кол.уч.	Лист	N док.	Подп.	Дата

Схема организации дорожного движения вблизи д.27 по ул. Парковая в д. Сабурово

Эксплуатация объекта	Стадия	Лист	Листов
	ПД	*1*	*1*

Схема организации движения на период эксплуатации М 1:500