
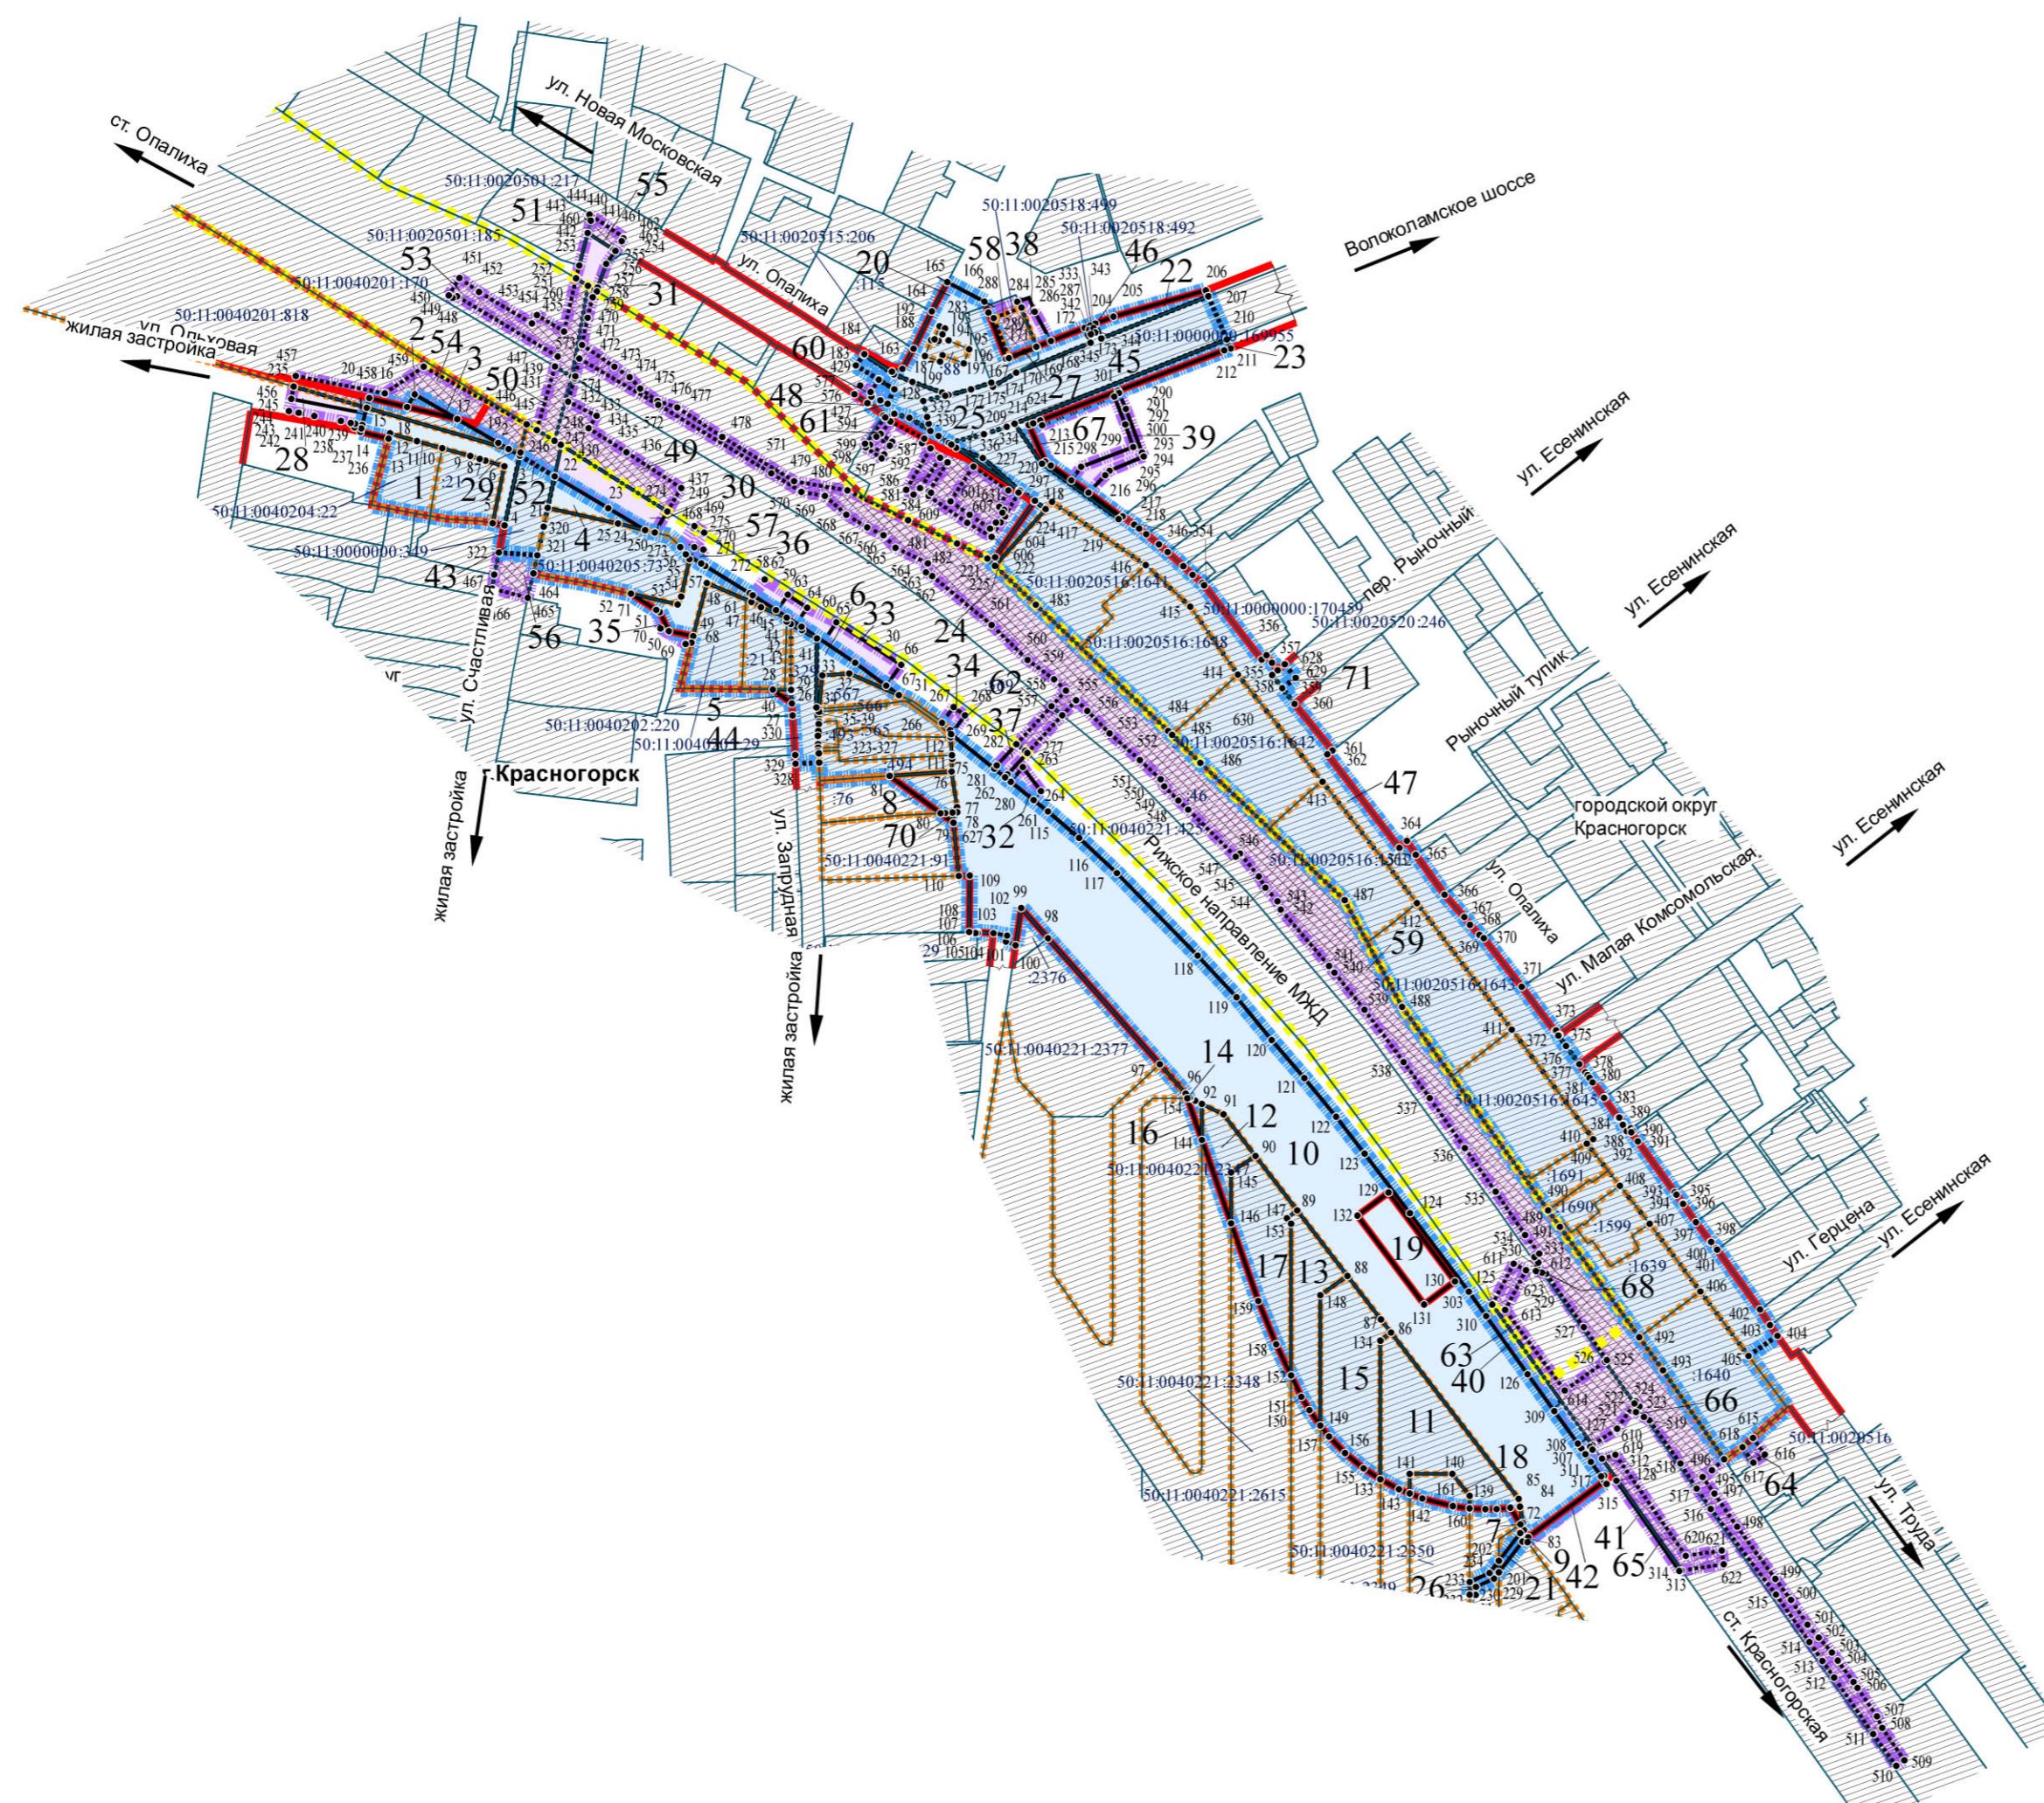


ПОДГОТОВКА ДОКУМЕНТАЦИИ ПО ПЛАНИРОВКЕ ТЕРРИТОРИИ ДЛЯ СТРОИТЕЛЬСТВА ПУТЕПРОВОДА НА 0,820 КМ АВТОДОРОГИ УЛ. ОПАЛИХА, Г. КРАСНОГОРСК, МКР. ОПАЛИХА Чертеж межевания территории

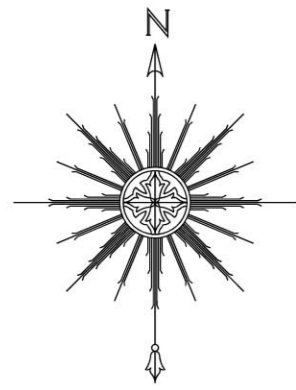

- УСЛОВНЫЕ ОБОЗНАЧЕНИЯ ГРАНИЦЫ**
- СУЩЕСТВУЮЩИХ ЗЕМЕЛЬНЫХ УЧАСТКОВ, ГРАНИЦЫ КОТОРЫХ ЗАРЕГИСТРИРОВАНЫ В ЕДИНОМ ГОСУДАРСТВЕННОМ РЕЕСТРЕ НЕДВИЖИМОСТИ
 - ЗОН ПЛАНИРУЕМОГО РАЗМЕЩЕНИЯ ЛИНЕЙНЫХ ОБЪЕКТОВ*
 - ЗОН ПЛАНИРУЕМОГО РАЗМЕЩЕНИЯ ЛИНЕЙНЫХ ОБЪЕКТОВ, ПОДЛЕЖАЩИХ ПЕРЕНОСУ (ПЕРЕУСТРОЙСТВУ) ИЗ ЗОН ПЛАНИРУЕМОГО РАЗМЕЩЕНИЯ ЛИНЕЙНЫХ ОБЪЕКТОВ*
 - ЗОН ПЛАНИРУЕМОГО РАЗМЕЩЕНИЯ ЛИНЕЙНЫХ ОБЪЕКТОВ В СООТВЕТСТВИИ С «ДОКУМЕНТАЦИЕЙ ПО ПЛАНИРОВКЕ ТЕРРИТОРИИ (ПРОЕКТ ПЛАНИРОВКИ ТЕРРИТОРИИ И ПРОЕКТ МЕЖЕВАНИЯ ТЕРРИТОРИИ) ДЛЯ ОБЪЕКТА: «ОРГАНИЗАЦИЯ ПРИГОРОДНОГО - ГОРОДСКОГО ПАССАЖИРСКОГО ЖЕЛЕЗНОДОРОЖНОГО ДВИЖЕНИЯ НА УЧАСТКЕ ПОДОЛЬСК-НАХАБИНО (МЦД-2) 1 ЭТАП» ПО ОБЪЕКТУ: «РЕКОНСТРУКЦИЯ ПАССАЖИРСКОЙ ИНФРАСТРУКТУРЫ НА ОСТАНОВОЧНЫХ ПУНКТАХ И СТАНЦИЯХ РИЖСКОГО НАПРАВЛЕНИЯ МОСКОВСКОЙ ЖЕЛЕЗНОЙ ДОРОГИ (НАХАБИНО, ТУШИНО, ТРИКОТАЖНАЯ, КРАСНЫЙ БАЛТИЦ, ГРАЖДАНСКАЯ, АНИКЕЕВКА). 1 ЭТАП ОРГАНИЗАЦИИ ДВИЖЕНИЯ. 5 ЭТАП». ОСТАНОВОЧНЫЙ ПУНКТ ОПАЛИХА», УТВЕРЖДЕННОЙ РАСПОРЯЖЕНИЕМ ФАКТ (РОСЖЕЛДОР) ОТ 04.06.2019 Г. № В4-75-Р
 - ОБРАЗУЕМЫХ ЗЕМЕЛЬНЫХ УЧАСТКОВ
 - ИЗМЕНЯЕМЫХ ЗЕМЕЛЬНЫХ УЧАСТКОВ
 - ПУБЛИЧНЫХ СЕРВИТУТОВ (ПЛАНИРУЕМЫХ)
 - КРАСНЫЕ ЛИНИИ*
- ПОЯСНИТЕЛЬНЫЕ НАДПИСИ**
- 1 УСЛОВНЫЕ НОМЕРА ОБРАЗУЕМЫХ ЗЕМЕЛЬНЫХ УЧАСТКОВ, В ТОМ ЧИСЛЕ В ОТНОШЕНИИ КОТОРЫХ ПРЕДПОЛАГАЮТСЯ ИХ РЕЗЕРВИРОВАНИЕ И (ИЛИ) ИЗЪЯТИЕ ДЛЯ ГОСУДАРСТВЕННЫХ ИЛИ МУНИЦИПАЛЬНЫХ НУЖД, НОМЕРА ПУБЛИЧНЫХ СЕРВИТУТОВ
 - 1 НОМЕРА ПОВОРОТНЫХ ТОЧЕК ГРАНИЦ ОБРАЗУЕМЫХ ЗЕМЕЛЬНЫХ УЧАСТКОВ, ГРАНИЦ ПУБЛИЧНЫХ СЕРВИТУТОВ
- 50:11.0020516:1645 КАДАСТРОВЫЙ НОМЕР ЗЕМЕЛЬНОГО УЧАСТКА
- Примечание:
* - отображены в соответствии с материалами проекта планировки территории

Должность		ФИО	Подпись	Дата	ГОСУДАРСТВЕННОЕ ЗАДАНИЕ от 13.09.19 г. № 8340005 (Версия №4) 28933100100000010001			
Гл. инженер		Долганов А.А.			Московская область, городской округ Красногорск			
Гл. архитектор		Малинова О.В.						
Рук. МПРПМ		Богачев П.С.			Подготовка документации по планировке территории для строительства путепровода на 0,820 км автодороги ул. Опалиха, г. Красногорск, мкр. Опалиха	Стадия	Лист	Листов
Чл. отдела №1		Колосова Н.В.				ПМТ	1	1
Инженер		Углова О. М.			Чертеж межевания территории М 1:2000	ГАУ МО "НИИПИ градостроительства" (МПРПМ)		
Инженер		Мнегулова Г. И.						
Проверил		Колосова Н.В.						