

Подготовка документации по планировке территории для реконструкции дороги до кладбища д. Сабурово городского округа Красногорск Московской области

Чертеж межевания территории

УСЛОВНЫЕ ОБОЗНАЧЕНИЯ

ГРАНИЦЫ

планируемых элементов планировочной структуры*:

улично-дорожной сети

квартал

существующих элементов планировочной структуры*:

территория общего пользования

существующих земельных участков, границы которых зарегистрированы в Едином государственном реестре недвижимости

зоны планируемого размещения линейного объекта*

зон планируемого размещения линейных объектов, подлежащих реконструкции в связи с изменением их местоположения*

береговой полосы*

образуемых земельных участков

публичных сервитутов, подлежащих установлению

изменяемых земельных участков

красные линии*

ПОЯСНИТЕЛЬНЫЕ НАДПИСИ


условные номера образуемых земельных участков, в том числе в отношении которых предполагаются их резервирование и (или) изъятие для государственных или муниципальных нужд, номера публичных сервитутов, подлежащих установлению

номера поворотных точек границ образуемых земельных участков, границ публичных сервитутов, подлежащих установлению

50:11:0020204:395 кадастровый номер земельного участка

Примечание:

* - отображены в соответствии с материалами планировки территории

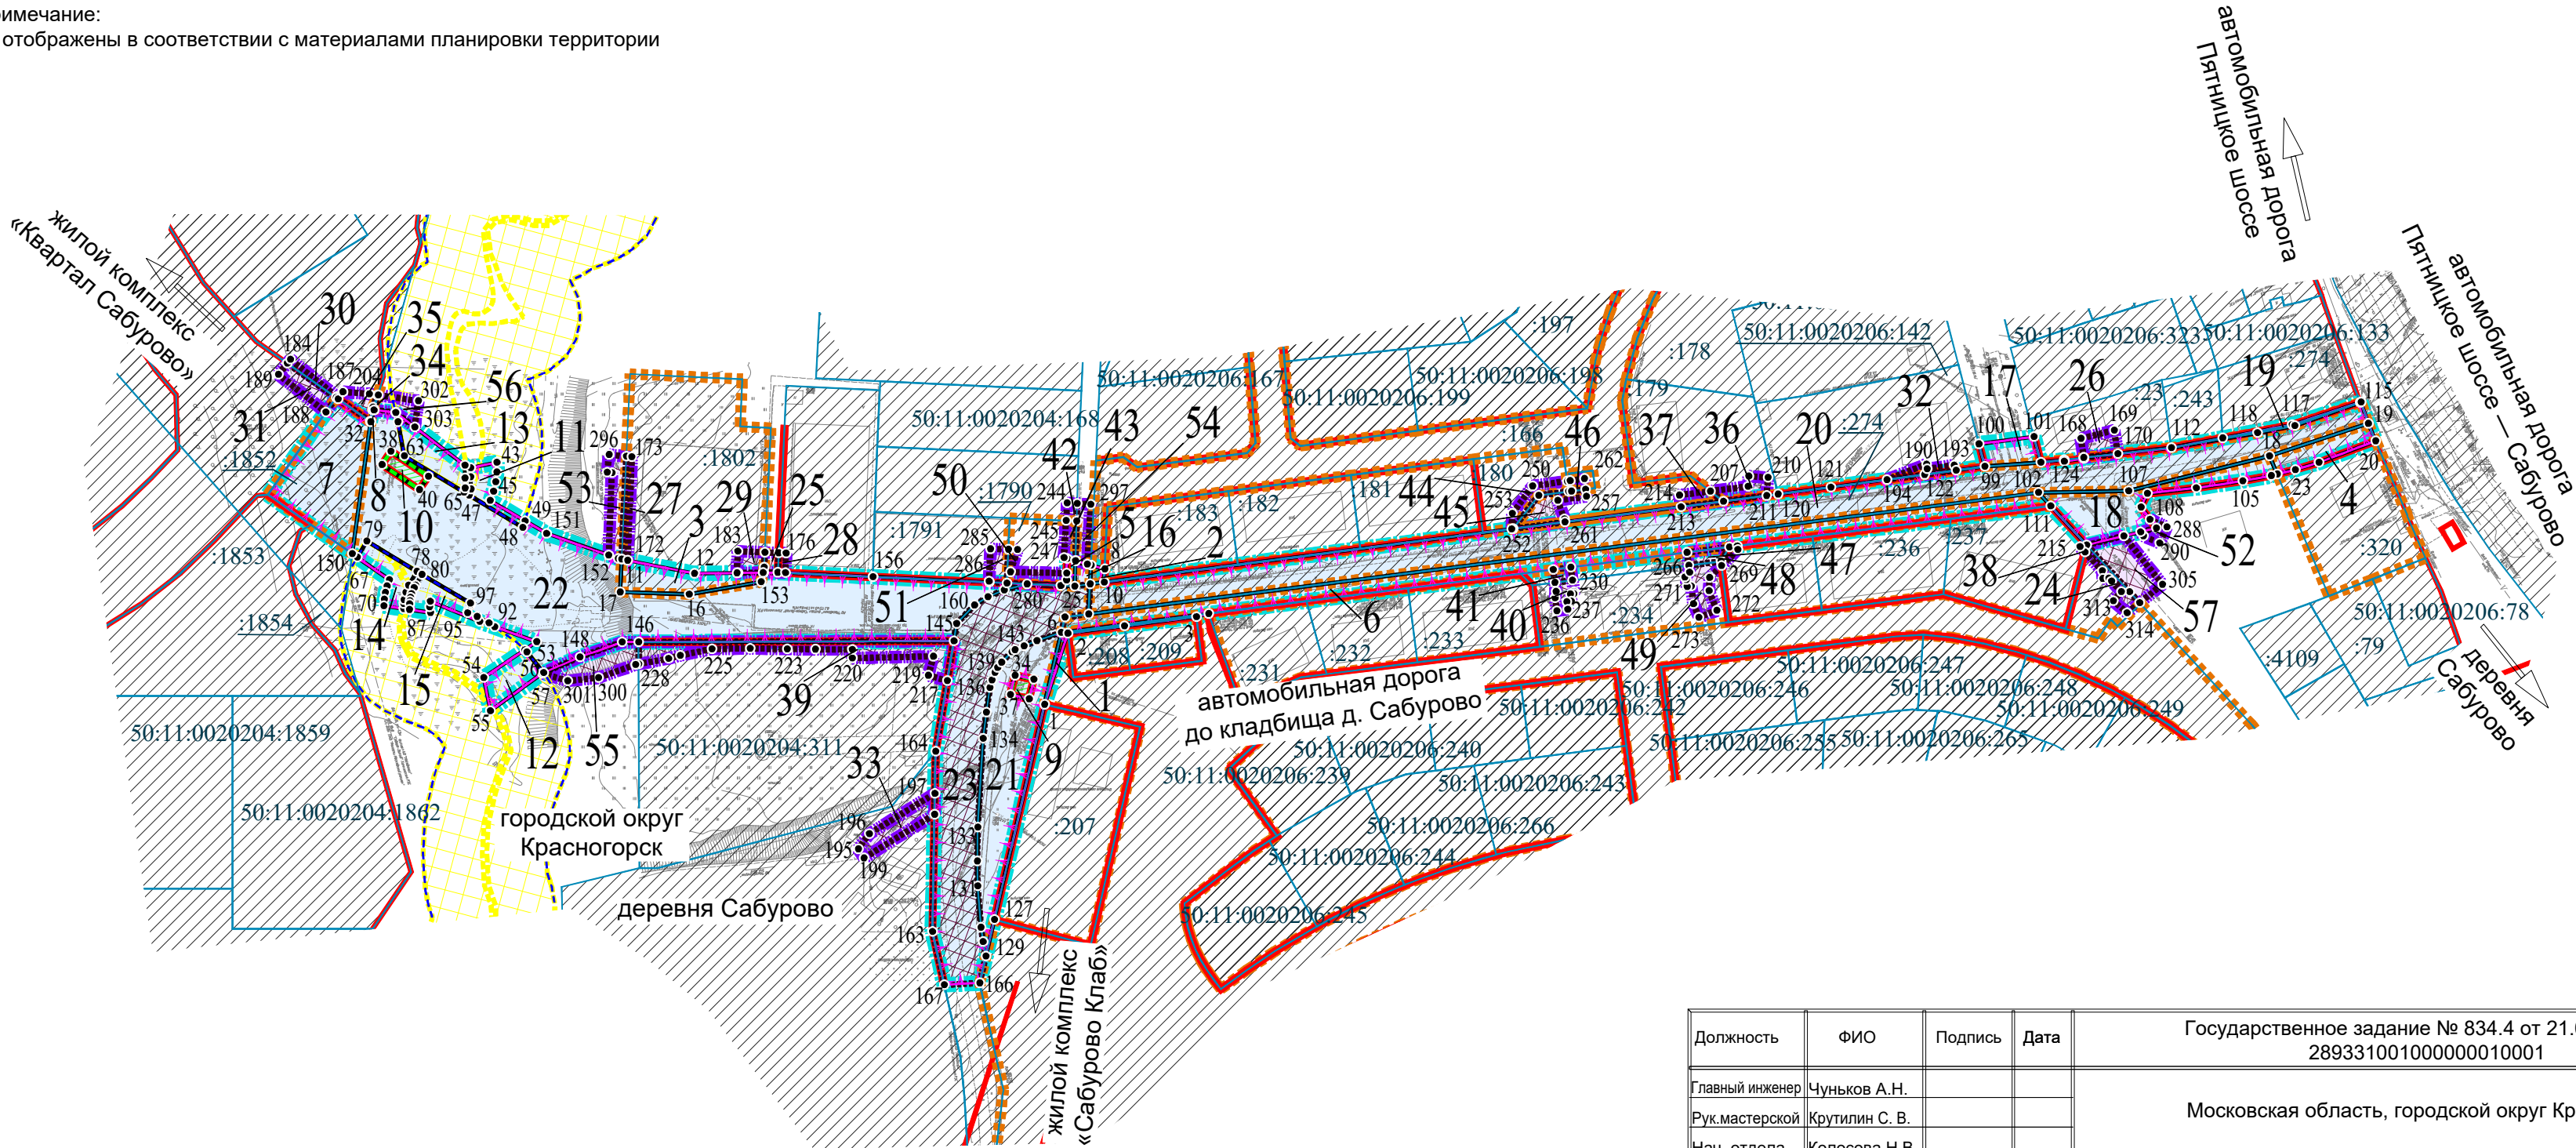

Должность	ФИО	Подпись	Дата	Государственное задание № 834.4 от 21.06.2024 г. 289331001000000010001			
Главный инженер	Чуныхов А.Н.			Московская область, городской округ Красногорск			
Рук. мастерской	Крутилин С. В.						
Нач. отдела	Колосова Н.В.						
ГИП	Усачев А.Е.			Подготовка документации по планировке территории для реконструкции дороги до кладбища д. Сабурово городского округа Красногорск Московской области	Стадия	Лист	Листов
Вед. инженер	Попович Д.С.				ПМТ	1	1
Инженер	Сушицкая С.В.						
Проверил	Колосова Н.В.			Чертеж межевания территории М 1:2000		И.И.И.П.И. ГАОУ МО "НИИПИ градостроительства"	