



ВНЕСЕНИЕ ИЗМЕНЕНИЙ В ПРАВИЛА ЗЕМЛЕПОЛЬЗОВАНИЯ И ЗАСТРОЙКИ ТЕРРИТОРИИ
(ЧАСТИ ТЕРРИТОРИИ) ГОРОДСКОГО ОКРУГА КРАСНОГОРСК МОСКОВСКОЙ ОБЛАСТИ ПРИМЕНИТЕЛЬНО
К ЗЕМЕЛЬНОМУ УЧАСТКУ С КАДАСТРОВЫМ НОМЕРОМ 50:11:0020409:1616

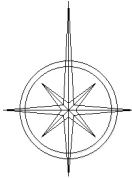

КАРТА ГРАДОСТРОИТЕЛЬНОГО ЗОНИРОВАНИЯ С УСТАНОВЛЕННЫМИ ТЕРРИТОРИЯМИ, В ГРАНИЦАХ КОТОРЫХ
ПРЕДУСМАТРИВАЮТСЯ ТРЕБОВАНИЯ К АРХИТЕКТУРНО ГРАДОСТРОИТЕЛЬНОМУ ОБЛИКУ ОБЪЕКТОВ КАПИТАЛЬНОГО СТРОИТЕЛЬСТВА

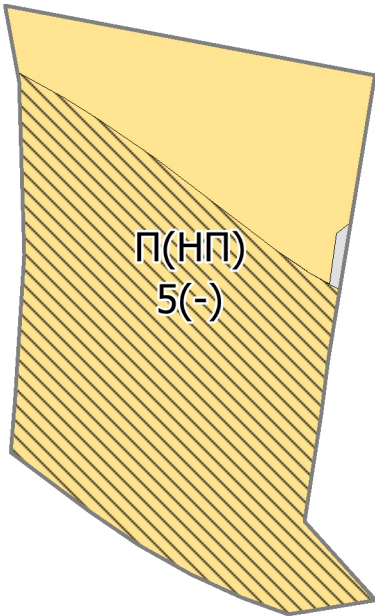

УСЛОВНЫЕ ОБОЗНАЧЕНИЯ

Г р а н и ц ы

- Разработки
- Земельных участков (по данным ЕГРН)

Территории, в границах которых предусматриваются
требования к архитектурно-градостроительному
облику объектов капитального строительства*

- Территории, в границах которых требования к архитектурно-градостроительному облику объектов капитального строительства не предусматриваются
- Тип 1
- Тип 2

П о д п и с и т е р р и т о р и а л ь н ы х з о н

- П(НП) Виды территориальных зон
- 5 Предельное количество надземных этажей
- (-) Предельная высотность (в метрах)

Примечание - * Требования к архитектурно-градостроительному облику распространяются на земельные участки, полностью ли частично расположенные в границах территорий (Тип 1, Тип 2).
Перечень видов разрешенного использования земельных участков, полностью или частично расположенных в границах территорий (Тип 1, Тип 2), в отношении которых предусматриваются требования к архитектурно-градостроительному облику объектов капитального строительства, определен в статье «Требования к архитектурно-градостроительному облику объектов капитального строительства» настоящих Правил.

				Договор от 23.12.2024 № 353-24/6			
				Московская область, городской округ Красногорск			
Должность	Ф.И.О.	Подпись	Дата	Внесение изменений в правила землепользования и застройки территории (части территории) городского округа Красногорск Московской области применительно к земельному участку с кадастровым номером 50:11:0020409:1616	Стадия	Лист	Листов
Глав. спец.	Матюченко А.С.				ПЗЗ	4	4
Нач. управ.	Смирнов А.С.			Карта градостроительного зонирования с установленными территориями, в границах которых предусматриваются требования к архитектурно градостроительному облику объектов капитального строительства. Разработано в М 1:2 000	 Основан в 1971		
Нач. мастер.	Меньшова Л.В.						