


ВНЕСЕНИЕ ИЗМЕНЕНИЙ В ПРАВИЛА ЗЕМЛЕПОЛЬЗОВАНИЯ И ЗАСТРОЙКИ ТЕРРИТОРИИ
(ЧАСТИ ТЕРРИТОРИИ) ГОРОДСКОГО ОКРУГА КРАСНОГОРСК МОСКОВСКОЙ ОБЛАСТИ ПРИМЕНИТЕЛЬНО
К ЗЕМЕЛЬНОМУ УЧАСТКУ С КАДАСТРОВЫМ НОМЕРОМ 50:11:0020409:1616



КАРТА ГРАДОСТРОИТЕЛЬНОГО ЗОНИРОВАНИЯ С ОТОБРАЖЕНИЕМ ГРАНИЦ НАСЕЛЕННЫХ ПУНКТОВ, ВХОДЯЩИХ В СОСТАВ ГОРОДСКОГО
ОКРУГА, ГРАНИЦ ЗОН С ОСОБЫМИ УСЛОВИЯМИ ИСПОЛЬЗОВАНИЯ ТЕРРИТОРИЙ, ГРАНИЦ ТЕРРИТОРИЙ ОБЪЕКТОВ КУЛЬТУРНОГО
НАСЛЕДИЯ И ГРАНИЦ ТЕРРИТОРИЙ ИСТОРИЧЕСКИХ ПОСЕЛЕНИЙ (ПО СВЕДЕНИЯМ ИСОГД МО)

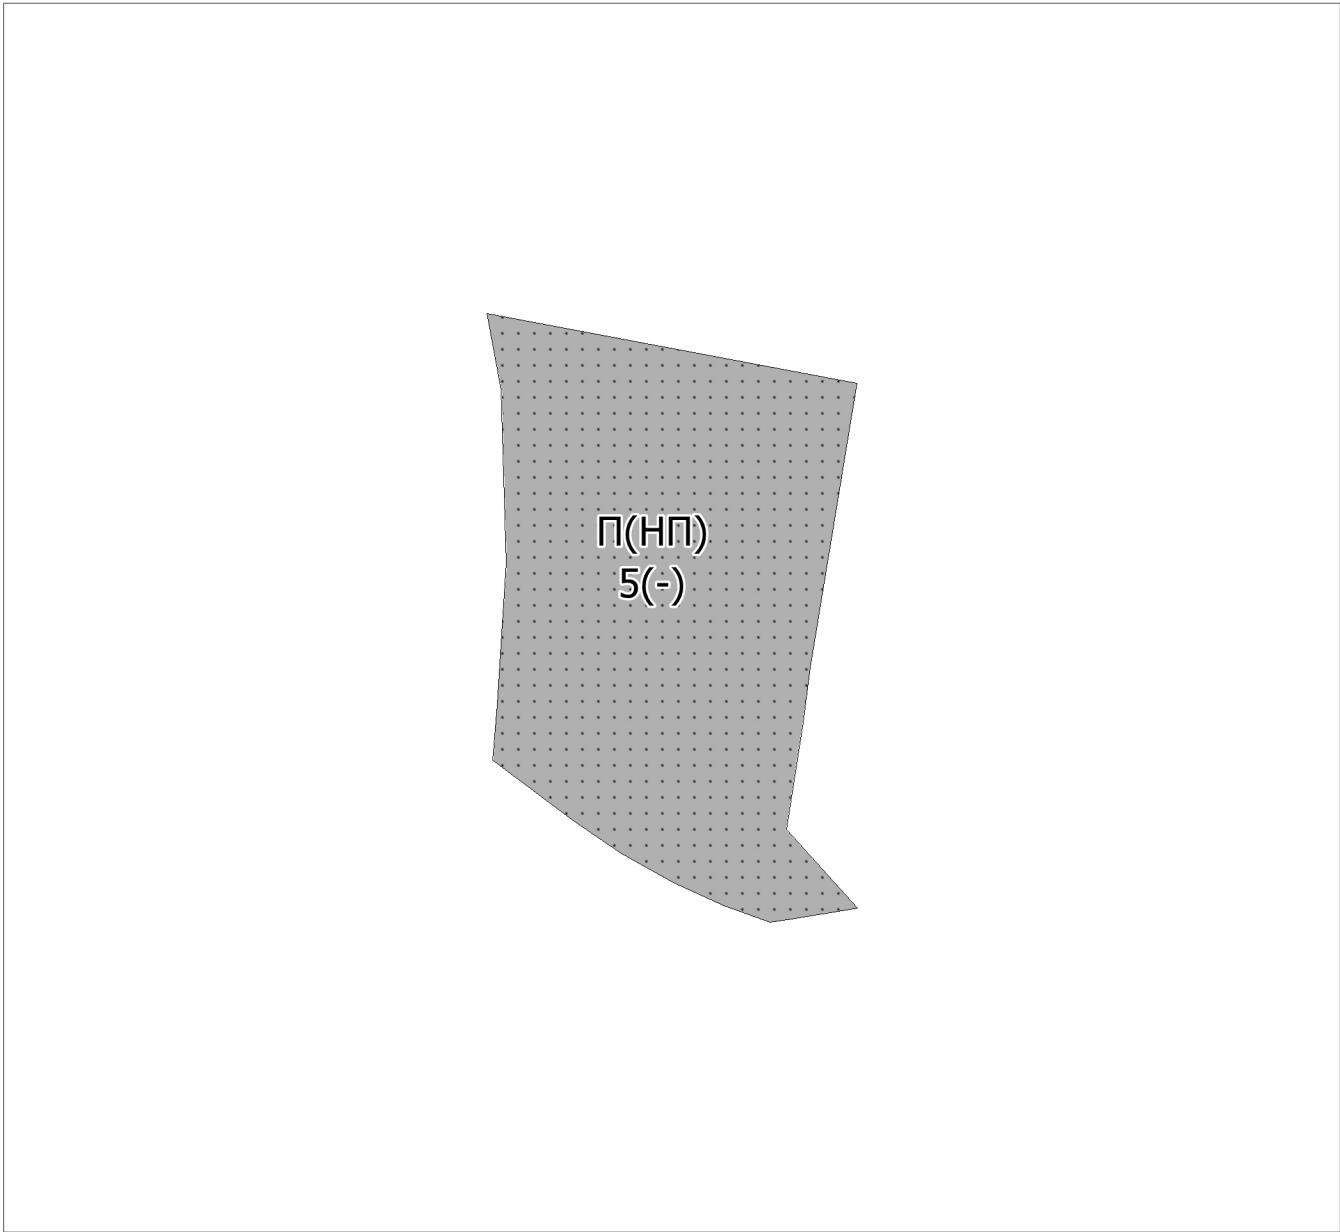

УСЛОВНЫЕ ОБОЗНАЧЕНИЯ

- Г р а н и ц ы
- Разработки
 - Земельных участков (по данным ЕГРН)
- З о н ы с о с о б ы м и у с л о в и я м и и с п о л ь з о в а н и я т е р р и т о р и и
- Приаэродромная территория
- П о д п и с и т е р р и т о р и а л ь н ы х з о н
- П Виды территориальных зон
 - 5 Предельное количество надземных этажей
 - (-) Предельная высотность (в метрах)

Согласовано			
Взам. инв. №			
Подпись и дата			
Инв.№ подл.			

				Договор от 23.12.2024 № 353-24/6			
				Московская область, городской округ Красногорск			
Должность	Ф.И.О.	Подпись	Дата	Внесение изменений в правила землепользования и застройки территории (части территории) городского округа Красногорск Московской области применительно к земельному участку с кадастровым номером 50:11:0020409:1616	Стадия	Лист	Листов
Глав. спец.	Матюченко А.С.				ПЗЗ	2	4
Нач. управ.	Смирнов А.С.			Карта градостроительного зонирования с отображением границ населенных пунктов, входящих в состав округа, границ зон с особыми условиями использования территорий, границ территорий объектов культурного наследия и границ территорий исторических поселений (по сведениям ИСОГД МО). Разработано в М 1:2 000	 Основен в 1971		
Нач. мастер.	Меньшова Л.В.						