

Утверждена

(наименование документа об утверждении, включая наименования

органов государственной власти или органов местного

самоуправления, принявших решение об утверждении схемы

или подписавших соглашение о перераспределении земельных участков)

от _____ № _____

Схема перераспределения земельного участка или земельных участков на кадастровом плане территории

Условный номер земельного участка :ЗУ1		
Площадь земельного участка 7161 кв.м.		
Обозначение характерных точек границ	Координаты, м	
	X	Y
1	2	3
1	484859.14	2175258.00
2	484855.35	2175256.28
3	484854.98	2175257.10
4	484852.54	2175259.00
5	484850.16	2175259.53
6	484849.50	2175259.50
7	484845.14	2175257.76
8	484842.14	2175256.39
9	484840.24	2175255.51
10	484834.89	2175253.13
11	484834.61	2175252.99
12	484829.08	2175250.45
13	484826.71	2175249.36
14	484818.29	2175245.48
15	484813.71	2175243.41
16	484808.25	2175240.87
17	484807.70	2175240.61
18	484802.07	2175238.24
19	484796.39	2175236.86
20	484790.56	2175236.24
21	484789.96	2175236.28
22	484772.32	2175237.16
23	484759.22	2175237.84
24	484741.41	2175238.67
25	484737.46	2175238.86
26	484729.78	2175228.68
27	484735.63	2175223.26
28	484750.03	2175209.92
29	484752.36	2175208.94
30	484756.92	2175203.26
31	484763.59	2175199.78
32	484788.61	2175189.57
33	484789.21	2175189.32
34	484822.70	2175183.20
35	484826.20	2175182.56
36	484828.70	2175182.71
37	484845.39	2175188.24
38	484875.58	2175187.54
39	484877.11	2175188.10
40	484880.84	2175194.47
41	484880.67	2175211.59

42	484874.79	2175218.51
43	484868.43	2175234.72
44	484865.53	2175242.00
1	484859.14	2175258.00

Условный номер земельного участка :3У2		
Площадь земельного участка 5265 кв.м.		
Обозначение характерных точек границ	Координаты, м	
	X	Y
1	2	3
45	484886.51	2175263.43
46	484858.92	2175258.68
1	484859.14	2175258.00
44	484865.53	2175242.00
43	484868.43	2175234.72
42	484874.79	2175218.51
41	484880.67	2175211.59
40	484880.84	2175194.47
39	484877.11	2175188.10
38	484875.58	2175187.54
37	484845.39	2175188.24
36	484828.70	2175182.71
35	484826.20	2175182.56
34	484822.70	2175183.20
33	484789.21	2175189.32
32	484788.61	2175189.57
31	484763.59	2175199.78
30	484756.92	2175203.26
29	484752.36	2175208.94
28	484750.03	2175209.92
27	484735.63	2175223.26
26	484729.78	2175228.68
25	484737.46	2175238.86
47	484720.98	2175240.49
48	484714.96	2175240.20
49	484710.11	2175240.74
50	484702.64	2175242.94
51	484694.25	2175248.76
52	484675.22	2175261.92
53	484656.12	2175276.78
54	484626.34	2175300.43
55	484607.16	2175315.30
56	484583.47	2175337.84
57	484587.07	2175342.70
58	484583.11	2175346.09
59	484581.74	2175344.60
60	484574.36	2175333.67
61	484574.87	2175333.14
62	484593.85	2175313.18
63	484608.30	2175300.90
64	484617.17	2175294.56
65	484629.43	2175284.53
66	484634.44	2175280.43
67	484655.21	2175263.95
68	484666.95	2175257.57
69	484669.76	2175254.86
70	484680.83	2175253.36
71	484700.00	2175238.18
72	484711.91	2175220.03
73	484717.13	2175214.63
74	484725.47	2175207.37
75	484733.73	2175200.88
76	484756.00	2175186.36
77	484761.58	2175188.16

78	484765.89	2175189.55
79	484787.42	2175184.72
80	484807.13	2175181.47
81	484826.46	2175171.18
82	484835.60	2175166.76
83	484839.74	2175164.79
84	484843.10	2175163.19
85	484847.03	2175166.90
86	484865.05	2175167.13
87	484871.23	2175175.05
88	484886.36	2175177.48
89	484885.55	2175216.43
90	484885.35	2175226.14
91	484885.79	2175240.48
45	484886.51	2175263.43
92	484879.26	2175248.92
93	484872.75	2175249.06
94	484872.51	2175238.65
95	484879.03	2175238.51
92	484879.26	2175248.92

Условный номер земельного участка :ЗУ3		
Площадь земельного участка 68 кв.м.		
Обозначение характерных точек границ	Координаты, м	
	X	Y
1	2	3
92	484879.26	2175248.92
93	484872.75	2175249.06
94	484872.51	2175238.65
95	484879.03	2175238.51
92	484879.26	2175248.92

Условный номер земельного участка :ЗУ4		
Площадь земельного участка 2648 кв.м.		
Обозначение характерных точек границ	Координаты, м	
	X	Y
1	2	3
96	484887.03	2175280.36
97	484887.58	2175289.68
98	484889.10	2175315.44
99	484889.48	2175321.86
100	484889.68	2175330.84
101	484856.05	2175328.59
102	484844.17	2175326.75
103	484847.89	2175304.73
104	484850.92	2175280.62
105	484857.19	2175263.42
106	484850.22	2175260.14
5	484850.16	2175259.53
4	484852.54	2175259.00
3	484854.98	2175257.10
2	484855.35	2175256.28
1	484859.14	2175258.00
46	484858.92	2175258.68
45	484886.51	2175263.43
96	484887.03	2175280.36

Условный номер земельного участка :ЗУ5		
Площадь земельного участка 5344 кв.м.		
Обозначение характерных точек границ	Координаты, м	
	X	Y

1	2	3
107	484889.93	2175342.14
108	484890.52	2175369.21
109	484891.05	2175392.99
110	484891.19	2175396.70
111	484892.09	2175420.85
112	484887.26	2175419.45
113	484883.87	2175425.18
114	484880.86	2175423.39
115	484871.54	2175439.14
116	484841.81	2175421.53
117	484829.24	2175421.53
118	484833.42	2175398.30
119	484838.25	2175365.44
120	484843.51	2175330.69
102	484844.17	2175326.75
101	484856.05	2175328.59
100	484889.68	2175330.84
107	484889.93	2175342.14

Условный номер земельного участка :ЗУ6		
Площадь земельного участка 2505 кв.м.		
Обозначение характерных точек границ	Координаты, м	
	X	Y
1	2	3
121	484892.24	2175424.80
122	484893.33	2175453.78
123	484894.30	2175479.60
124	484875.14	2175479.12
125	484874.07	2175475.35
126	484869.36	2175471.58
127	484833.21	2175450.77
128	484828.38	2175426.31
117	484829.24	2175421.53
116	484841.81	2175421.53
115	484871.54	2175439.14
114	484880.86	2175423.39
113	484883.87	2175425.18
112	484887.26	2175419.45
111	484892.09	2175420.85
121	484892.24	2175424.80

Условный номер земельного участка :ЗУ7		
Площадь земельного участка 5335 кв.м.		
Обозначение характерных точек границ	Координаты, м	
	X	Y
1	2	3
129	484894.45	2175483.73
130	484895.61	2175514.74
131	484896.18	2175529.83
132	484894.93	2175546.30
133	484867.10	2175564.50
134	484842.45	2175580.62
135	484827.36	2175590.49
136	484806.44	2175604.17
137	484798.55	2175573.71
138	484799.27	2175573.37
139	484805.46	2175569.71
140	484810.08	2175565.58
141	484822.63	2175550.74
142	484851.14	2175515.27
143	484860.60	2175503.80
144	484868.19	2175492.18

145	484872.55	2175484.88
146	484875.21	2175479.37
124	484875.14	2175479.12
123	484894.30	2175479.60
129	484894.45	2175483.73
Условный номер земельного участка :ЗУ8		
Площадь земельного участка 9417 кв.м.		
Обозначение характерных точек границ	Координаты, м	
	X	Y
1	2	3
138	484799.27	2175573.37
137	484798.55	2175573.71
147	484795.84	2175574.98
148	484793.29	2175569.55
149	484796.46	2175568.06
150	484801.90	2175564.84
151	484805.77	2175561.38
152	484818.00	2175546.93
153	484823.94	2175539.54
154	484843.08	2175515.72
155	484855.76	2175500.24
156	484863.10	2175489.00
157	484867.26	2175482.04
158	484868.81	2175478.83
159	484865.97	2175476.56
160	484831.54	2175456.74
161	484823.88	2175469.02
162	484820.92	2175472.05
163	484816.79	2175473.19
164	484786.48	2175473.40
165	484775.57	2175490.61
166	484774.78	2175491.86
167	484770.72	2175493.28
168	484739.27	2175476.51
169	484711.28	2175490.42
170	484712.39	2175493.87
171	484715.40	2175510.53
172	484715.29	2175510.26
173	484710.94	2175502.38
174	484706.29	2175496.31
175	484703.65	2175492.87
176	484696.52	2175487.49
177	484687.77	2175485.75
178	484678.92	2175487.03
179	484679.40	2175481.34
180	484678.63	2175478.25
181	484687.79	2175480.46
182	484703.84	2175485.24
183	484707.15	2175485.85
184	484739.37	2175469.80
185	484750.36	2175475.54
186	484771.00	2175486.62
187	484783.16	2175467.42
188	484815.95	2175467.20
189	484817.76	2175466.70
190	484819.13	2175465.29
191	484827.35	2175452.13
192	484822.79	2175428.96
193	484816.63	2175428.02
194	484782.16	2175428.17
195	484782.16	2175423.05
196	484782.19	2175396.93
197	484785.13	2175378.04
198	484782.84	2175369.32
199	484761.54	2175321.38

200	484741.61	2175321.92
201	484740.85	2175339.84
202	484753.71	2175371.10
203	484712.78	2175388.98
204	484711.49	2175386.97
205	484708.76	2175382.74
206	484701.66	2175365.18
207	484703.05	2175354.61
208	484690.73	2175325.64
209	484669.65	2175334.05
210	484667.61	2175337.58
211	484662.00	2175347.28
212	484661.68	2175347.84
213	484666.01	2175360.22
214	484668.25	2175372.49
215	484660.95	2175374.81
216	484664.78	2175385.16
217	484668.14	2175397.96
218	484674.86	2175398.78
219	484688.69	2175403.00
220	484688.82	2175403.76
221	484691.13	2175417.36
222	484688.02	2175440.23
223	484665.23	2175439.58
224	484658.97	2175442.80
225	484657.75	2175443.43
226	484652.96	2175446.47
227	484664.84	2175464.03
228	484669.28	2175467.96
229	484667.91	2175467.42
230	484661.36	2175468.96
231	484660.30	2175468.02
232	484646.27	2175447.30
233	484630.09	2175424.44
234	484626.28	2175419.06
235	484610.89	2175397.91
236	484599.63	2175379.77
237	484590.68	2175365.35
238	484582.75	2175354.57
239	484577.76	2175349.14
240	484577.52	2175349.08
241	484570.13	2175338.12
60	484574.36	2175333.67
59	484581.74	2175344.60
58	484583.11	2175346.09
242	484587.39	2175350.76
243	484591.77	2175356.70
244	484595.64	2175361.96
245	484598.53	2175366.52
246	484603.26	2175374.02
247	484615.88	2175394.57
248	484631.16	2175415.56
249	484649.54	2175441.53
250	484663.79	2175433.58
251	484682.82	2175433.96
252	484685.06	2175417.46
253	484683.40	2175407.65
254	484673.61	2175404.67
255	484663.37	2175403.42
256	484659.05	2175386.97
257	484653.15	2175371.00
258	484661.40	2175368.37
259	484660.20	2175361.76
260	484655.10	2175347.22
261	484665.42	2175329.38
262	484665.46	2175329.31

263	484681.11	2175322.65
264	484694.05	2175318.12
265	484709.21	2175353.78
266	484707.82	2175364.39
267	484714.12	2175379.97
268	484715.06	2175381.44
269	484745.95	2175367.96
270	484738.83	2175350.49
271	484734.80	2175340.94
272	484735.85	2175316.07
273	484765.39	2175315.27
274	484783.32	2175355.63
275	484788.52	2175367.32
276	484791.25	2175377.73
277	484788.18	2175397.40
278	484788.16	2175422.14
279	484817.07	2175422.02
280	484822.90	2175422.91
281	484827.50	2175397.34
282	484835.94	2175340.75
283	484837.58	2175329.75
284	484841.95	2175303.86
285	484845.05	2175279.20
286	484849.68	2175266.52
287	484818.88	2175252.00
288	484798.98	2175243.60
289	484788.08	2175241.84
290	484773.56	2175242.71
291	484764.05	2175243.40
292	484722.18	2175246.41
293	484716.10	2175251.12
294	484713.46	2175252.34
295	484708.75	2175254.50
296	484701.94	2175255.95
297	484696.52	2175254.48
298	484678.77	2175266.75
299	484660.23	2175281.18
300	484629.69	2175305.43
301	484611.94	2175319.18
302	484605.73	2175324.93
57	484587.07	2175342.70
56	484583.47	2175337.84
55	484607.16	2175315.30
54	484626.34	2175300.43
53	484656.12	2175276.78
52	484675.22	2175261.92
51	484694.25	2175248.76
50	484702.64	2175242.94
49	484710.11	2175240.74
48	484714.96	2175240.20
47	484720.98	2175240.49
25	484737.46	2175238.86
24	484741.41	2175238.67
23	484759.22	2175237.84
22	484772.32	2175237.16
21	484789.96	2175236.28
20	484790.56	2175236.24
19	484796.39	2175236.86
18	484802.07	2175238.24
17	484807.70	2175240.61
16	484808.25	2175240.87
15	484813.71	2175243.41
14	484818.29	2175245.48
13	484826.71	2175249.36
12	484829.08	2175250.45
11	484834.61	2175252.99

10	484834.89	2175253.13
9	484840.24	2175255.51
8	484842.14	2175256.39
7	484845.14	2175257.76
6	484849.50	2175259.50
5	484850.16	2175259.53
106	484850.22	2175260.14
105	484857.19	2175263.42
104	484850.92	2175280.62
103	484847.89	2175304.73
102	484844.17	2175326.75
120	484843.51	2175330.69
119	484838.25	2175365.44
118	484833.42	2175398.30
117	484829.24	2175421.53
128	484828.38	2175426.31
127	484833.21	2175450.77
126	484869.36	2175471.58
125	484874.07	2175475.35
124	484875.14	2175479.12
146	484875.21	2175479.37
145	484872.55	2175484.88
144	484868.19	2175492.18
143	484860.60	2175503.80
142	484851.14	2175515.27
141	484822.63	2175550.74
140	484810.08	2175565.58
139	484805.46	2175569.71
138	484799.27	2175573.37

Условный номер земельного участка :ЗУ9		
Площадь земельного участка 5128 кв.м.		
Обозначение характерных точек границ	Координаты, м	
	X	Y
1	2	3
282	484835.94	2175340.75
303	484808.27	2175336.46
304	484801.96	2175332.25
305	484767.96	2175253.24
306	484764.51	2175251.96
291	484764.05	2175243.40
290	484773.56	2175242.71
289	484788.08	2175241.84
288	484798.98	2175243.60
287	484818.88	2175252.00
286	484849.68	2175266.52
285	484845.05	2175279.20
284	484841.95	2175303.86
283	484837.58	2175329.75
282	484835.94	2175340.75

Условный номер земельного участка :ЗУ10		
Площадь земельного участка 3269 кв.м.		
Обозначение характерных точек границ	Координаты, м	
	X	Y
1	2	3
281	484827.50	2175397.34
280	484822.90	2175422.91
279	484817.07	2175422.02
278	484788.16	2175422.14
277	484788.18	2175397.40
276	484791.25	2175377.73
275	484788.52	2175367.32

274	484783.32	2175355.63
307	484805.44	2175346.10
303	484808.27	2175336.46
282	484835.94	2175340.75
281	484827.50	2175397.34

Условный номер земельного участка :ЗУ11		
Площадь земельного участка 5113 кв.м.		
Обозначение характерных точек границ	Координаты, м	
	X	Y
1	2	3
306	484764.51	2175251.96
305	484767.96	2175253.24
304	484801.96	2175332.25
303	484808.27	2175336.46
307	484805.44	2175346.10
274	484783.32	2175355.63
273	484765.39	2175315.27
272	484735.85	2175316.07
308	484729.09	2175316.26
309	484715.53	2175253.68
310	484713.53	2175253.79
294	484713.46	2175252.34
293	484716.10	2175251.12
292	484722.18	2175246.41
291	484764.05	2175243.40
306	484764.51	2175251.96

Условный номер земельного участка :ЗУ12		
Площадь земельного участка 6534 кв.м.		
Обозначение характерных точек границ	Координаты, м	
	X	Y
1	2	3
271	484734.80	2175340.94
270	484738.83	2175350.49
269	484745.95	2175367.96
268	484715.06	2175381.44
267	484714.12	2175379.97
266	484707.82	2175364.39
265	484709.21	2175353.78
264	484694.05	2175318.12
263	484681.11	2175322.65
262	484665.46	2175329.31
261	484665.42	2175329.38
311	484661.50	2175327.73
312	484646.14	2175327.48
313	484646.38	2175326.30
300	484629.69	2175305.43
299	484660.23	2175281.18
298	484678.77	2175266.75
297	484696.52	2175254.48
296	484701.94	2175255.95
295	484708.75	2175254.50
294	484713.46	2175252.34
310	484713.53	2175253.79
309	484715.53	2175253.68
308	484729.09	2175316.26
272	484735.85	2175316.07
271	484734.80	2175340.94

Условный номер земельного участка :ЗУ13		
Площадь земельного участка 5781 кв.м.		

Обозначение характерных точек границ	Координаты, м	
	X	Y
1	2	3
260	484655.10	2175347.22
259	484660.20	2175361.76
258	484661.40	2175368.37
257	484653.15	2175371.00
256	484659.05	2175386.97
255	484663.37	2175403.42
254	484673.61	2175404.67
253	484683.40	2175407.65
252	484685.06	2175417.46
251	484682.82	2175433.96
250	484663.79	2175433.58
249	484649.54	2175441.53
248	484631.16	2175415.56
247	484615.88	2175394.57
246	484603.26	2175374.02
314	484605.63	2175365.86
315	484611.34	2175335.26
301	484611.94	2175319.18
300	484629.69	2175305.43
313	484646.38	2175326.30
312	484646.14	2175327.48
311	484661.50	2175327.73
261	484665.42	2175329.38
260	484655.10	2175347.22

Условный номер земельного участка :3У14		
Площадь земельного участка 297 кв.м.		
Обозначение характерных точек границ	Координаты, м	
	X	Y
1	2	3
315	484611.34	2175335.26
314	484605.63	2175365.86
246	484603.26	2175374.02
245	484598.53	2175366.52
316	484599.79	2175364.46
317	484605.37	2175334.59
302	484605.73	2175324.93
301	484611.94	2175319.18
315	484611.34	2175335.26

Условный номер земельного участка :3У15		
Площадь земельного участка 421 кв.м.		
Обозначение характерных точек границ	Координаты, м	
	X	Y
1	2	3
317	484605.37	2175334.59
316	484599.79	2175364.46
245	484598.53	2175366.52
244	484595.64	2175361.96
243	484591.77	2175356.70
242	484587.39	2175350.76
58	484583.11	2175346.09
57	484587.07	2175342.70
302	484605.73	2175324.93
317	484605.37	2175334.59

Условный номер земельного участка :3У16		
Площадь земельного участка 2976 кв.м.		

Обозначение характерных точек границ	Координаты, м	
	X	Y
1	2	3
194	484782.16	2175428.17
193	484816.63	2175428.02
192	484822.79	2175428.96
191	484827.35	2175452.13
190	484819.13	2175465.29
189	484817.76	2175466.70
188	484815.95	2175467.20
187	484783.16	2175467.42
186	484771.00	2175486.62
185	484750.36	2175475.54
318	484759.09	2175459.52
319	484760.70	2175459.52
320	484760.70	2175428.13
321	484760.91	2175427.53
322	484766.71	2175427.53
323	484766.71	2175423.03
195	484782.16	2175423.05
194	484782.16	2175428.17

Условный номер земельного участка :ЗУ17		
Площадь земельного участка 4786 кв.м.		
Обозначение характерных точек границ	Координаты, м	
	X	Y
1	2	3
195	484782.16	2175423.05
323	484766.71	2175423.03
324	484766.71	2175397.55
325	484718.39	2175417.79
326	484719.77	2175421.00
327	484705.42	2175423.96
328	484694.49	2175431.56
329	484692.70	2175446.78
224	484658.97	2175442.80
223	484665.23	2175439.58
222	484688.02	2175440.23
221	484691.13	2175417.36
220	484688.82	2175403.76
330	484706.02	2175396.36
331	484708.64	2175389.80
204	484711.49	2175386.97
203	484712.78	2175388.98
202	484753.71	2175371.10
201	484740.85	2175339.84
200	484741.61	2175321.92
199	484761.54	2175321.38
198	484782.84	2175369.32
197	484785.13	2175378.04
196	484782.19	2175396.93
195	484782.16	2175423.05

Условный номер земельного участка :ЗУ18		
Площадь земельного участка 2547 кв.м.		
Обозначение характерных точек границ	Координаты, м	
	X	Y
1	2	3
204	484711.49	2175386.97
331	484708.64	2175389.80
330	484706.02	2175396.36
220	484688.82	2175403.76
219	484688.69	2175403.00

218	484674.86	2175398.78
217	484668.14	2175397.96
216	484664.78	2175385.16
215	484660.95	2175374.81
214	484668.25	2175372.49
213	484666.01	2175360.22
212	484661.68	2175347.84
211	484662.00	2175347.28
332	484667.60	2175350.75
333	484673.49	2175341.22
210	484667.61	2175337.58
209	484669.65	2175334.05
208	484690.73	2175325.64
207	484703.05	2175354.61
206	484701.66	2175365.18
205	484708.76	2175382.74
204	484711.49	2175386.97

Условный номер земельного участка :ЗУ19		
Площадь земельного участка 76 кв.м.		
Обозначение характерных точек границ	Координаты, м	
	X	Y
1	2	3
333	484673.49	2175341.22
332	484667.60	2175350.75
211	484662.00	2175347.28
210	484667.61	2175337.58
333	484673.49	2175341.22

Условный номер земельного участка :ЗУ20		
Площадь земельного участка 5292 кв.м.		
Обозначение характерных точек границ	Координаты, м	
	X	Y
1	2	3
322	484766.71	2175427.53
321	484760.91	2175427.53
320	484760.70	2175428.13
319	484760.70	2175459.52
318	484759.09	2175459.52
185	484750.36	2175475.54
184	484739.37	2175469.80
183	484707.15	2175485.85
182	484703.84	2175485.24
181	484687.79	2175480.46
180	484678.63	2175478.25
334	484677.66	2175474.42
335	484673.49	2175469.64
228	484669.28	2175467.96
227	484664.84	2175464.03
226	484652.96	2175446.47
225	484657.75	2175443.43
224	484658.97	2175442.80
329	484692.70	2175446.78
328	484694.49	2175431.56
327	484705.42	2175423.96
326	484719.77	2175421.00
325	484718.39	2175417.79
324	484766.71	2175397.55
323	484766.71	2175423.03
322	484766.71	2175427.53

Условный номер земельного участка :ЗУ21		
---	--	--

Площадь земельного участка <u>4171</u> кв.м.		
Обозначение характерных точек границ	Координаты, м	
	X	Y
1	2	3
158	484868.81	2175478.83
157	484867.26	2175482.04
156	484863.10	2175489.00
155	484855.76	2175500.24
154	484843.08	2175515.72
153	484823.94	2175539.54
336	484814.91	2175532.08
337	484814.71	2175532.32
338	484788.19	2175521.87
339	484782.39	2175491.67
165	484775.57	2175490.61
164	484786.48	2175473.40
163	484816.79	2175473.19
162	484820.92	2175472.05
161	484823.88	2175469.02
160	484831.54	2175456.74
159	484865.97	2175476.56
158	484868.81	2175478.83
158	484868.81	2175478.83
340	484842.07	2175464.64
341	484838.61	2175470.39
342	484831.23	2175465.95
343	484834.70	2175460.20
340	484842.07	2175464.64

Условный номер земельного участка :ЗУ22		
Площадь земельного участка <u>58</u> кв.м.		
Обозначение характерных точек границ	Координаты, м	
	X	Y
1	2	3
340	484842.07	2175464.64
341	484838.61	2175470.39
342	484831.23	2175465.95
343	484834.70	2175460.20
340	484842.07	2175464.64

Условный номер земельного участка :ЗУ23		
Площадь земельного участка <u>4062</u> кв.м.		
Обозначение характерных точек границ	Координаты, м	
	X	Y
1	2	3
153	484823.94	2175539.54
152	484818.00	2175546.93
151	484805.77	2175561.38
150	484801.90	2175564.84
149	484796.46	2175568.06
148	484793.29	2175569.55
344	484792.88	2175568.69
345	484790.28	2175560.75
346	484785.36	2175535.59
347	484781.29	2175526.72
348	484771.46	2175526.62
349	484756.09	2175529.58
350	484735.56	2175532.87
351	484730.55	2175531.42
352	484723.26	2175526.25
353	484719.81	2175521.36
171	484715.40	2175510.53

170	484712.39	2175493.87
169	484711.28	2175490.42
168	484739.27	2175476.51
167	484770.72	2175493.28
166	484774.78	2175491.86
165	484775.57	2175490.61
339	484782.39	2175491.67
338	484788.19	2175521.87
337	484814.71	2175532.32
336	484814.91	2175532.08
153	484823.94	2175539.54
354	484795.39	2175552.21
355	484790.94	2175553.01
356	484789.11	2175542.94
357	484793.56	2175542.14
354	484795.39	2175552.21

Условный номер земельного участка :ЗУ24		
Площадь земельного участка 46 кв.м.		
Обозначение характерных точек границ	Координаты, м	
	X	Y
1	2	3
354	484795.39	2175552.21
355	484790.94	2175553.01
356	484789.11	2175542.94
357	484793.56	2175542.14
354	484795.39	2175552.21

Условный номер земельного участка :ЗУ25		
Площадь земельного участка 2954 кв.м.		
Обозначение характерных точек границ	Координаты, м	
	X	Y
1	2	3
136	484806.44	2175604.17
358	484804.12	2175605.69
359	484795.93	2175611.04
360	484765.03	2175633.98
361	484748.78	2175646.04
362	484742.89	2175633.25
363	484737.40	2175621.51
364	484738.08	2175618.07
365	484734.65	2175617.39
366	484737.86	2175601.17
367	484733.59	2175591.83
368	484782.54	2175579.99
369	484788.61	2175578.38
147	484795.84	2175574.98
137	484798.55	2175573.71
136	484806.44	2175604.17

Условный номер земельного участка :ЗУ26		
Площадь земельного участка 4157 кв.м.		
Обозначение характерных точек границ	Координаты, м	
	X	Y
1	2	3
361	484748.78	2175646.04
370	484744.68	2175649.09
371	484738.11	2175634.83
559	484729.71	2175637.60
372	484710.42	2175643.98
373	484718.74	2175661.96

374	484714.85	2175663.71
375	484713.62	2175662.81
376	484704.50	2175656.11
377	484695.82	2175646.63
378	484689.17	2175635.65
379	484663.24	2175633.45
380	484648.64	2175617.45
381	484652.93	2175608.27
382	484655.83	2175603.63
383	484665.27	2175594.40
384	484677.82	2175588.30
385	484684.66	2175587.84
386	484693.13	2175587.99
387	484700.94	2175589.60
388	484721.28	2175593.81
389	484727.00	2175593.40
367	484733.59	2175591.83
366	484737.86	2175601.17
365	484734.65	2175617.39
364	484738.08	2175618.07
363	484737.40	2175621.51
362	484742.89	2175633.25
361	484748.78	2175646.04

Условный номер земельного участка :ЗУ27		
Площадь земельного участка 1610 кв.м.		
Обозначение характерных точек границ	Координаты, м	
	X	Y
1	2	3
147	484795.84	2175574.98
369	484788.61	2175578.38
368	484782.54	2175579.99
367	484733.59	2175591.83
389	484727.00	2175593.40
388	484721.28	2175593.81
387	484700.94	2175589.60
390	484703.72	2175576.18
391	484712.32	2175577.71
392	484714.61	2175575.56
393	484726.78	2175577.43
394	484739.03	2175578.68
395	484751.30	2175577.78
396	484763.22	2175574.76
397	484765.69	2175576.56
398	484772.84	2175572.63
399	484778.67	2175565.84
400	484781.48	2175557.33
401	484782.08	2175548.37
402	484780.73	2175542.58
403	484776.73	2175538.20
404	484768.73	2175534.11
405	484760.03	2175531.89
406	484751.05	2175531.64
407	484742.63	2175533.06
408	484736.20	2175533.06
350	484735.56	2175532.87
349	484756.09	2175529.58
348	484771.46	2175526.62
347	484781.29	2175526.72
346	484785.36	2175535.59
345	484790.28	2175560.75
344	484792.88	2175568.69
148	484793.29	2175569.55
147	484795.84	2175574.98

Условный номер земельного участка :ЗУ28		
Площадь земельного участка 2670 кв.м.		
Обозначение характерных точек границ	Координаты, м	
	X	Y
1	2	3
398	484772.84	2175572.63
409	484752.39	2175569.80
410	484737.42	2175569.93
411	484728.03	2175566.75
412	484716.74	2175556.93
413	484708.10	2175551.94
414	484704.85	2175550.74
415	484713.41	2175539.67
416	484714.40	2175540.32
174	484706.29	2175496.31
173	484710.94	2175502.38
172	484715.29	2175510.26
171	484715.40	2175510.53
353	484719.81	2175521.36
352	484723.26	2175526.25
351	484730.55	2175531.42
350	484735.56	2175532.87
408	484736.20	2175533.06
407	484742.63	2175533.06
406	484751.05	2175531.64
405	484760.03	2175531.89
404	484768.73	2175534.11
403	484776.73	2175538.20
402	484780.73	2175542.58
401	484782.08	2175548.37
400	484781.48	2175557.33
399	484778.67	2175565.84
398	484772.84	2175572.63

Условный номер земельного участка :ЗУ29		
Площадь земельного участка 1874 кв.м.		
Обозначение характерных точек границ	Координаты, м	
	X	Y
1	2	3
414	484704.85	2175550.74
417	484694.07	2175546.74
418	484686.41	2175540.39
419	484681.40	2175531.79
420	484675.03	2175512.85
421	484672.01	2175498.17
422	484671.48	2175492.00
178	484678.92	2175487.03
177	484687.77	2175485.75
176	484696.52	2175487.49
175	484703.65	2175492.87
174	484706.29	2175496.31
416	484714.40	2175540.32
415	484713.41	2175539.67
414	484704.85	2175550.74

Условный номер земельного участка :ЗУ30		
Площадь земельного участка 400 кв.м.		
Обозначение характерных точек границ	Координаты, м	
	X	Y
1	2	3

178	484678.92	2175487.03
422	484671.48	2175492.00
423	484665.60	2175492.87
424	484659.91	2175491.11
425	484654.61	2175488.40
426	484653.24	2175482.74
427	484655.31	2175482.68
428	484653.92	2175478.24
429	484658.82	2175469.56
230	484661.36	2175468.96
229	484667.91	2175467.42
228	484669.28	2175467.96
335	484673.49	2175469.64
334	484677.66	2175474.42
180	484678.63	2175478.25
179	484679.40	2175481.34
178	484678.92	2175487.03
430	484672.85	2175479.88
431	484672.85	2175480.26
432	484670.50	2175483.66
433	484665.84	2175485.43
434	484662.10	2175483.63
435	484661.75	2175483.15
436	484660.48	2175479.10
437	484660.48	2175478.83
438	484662.75	2175474.80
439	484667.45	2175473.69
440	484669.93	2175474.68
441	484672.19	2175477.28
430	484672.85	2175479.88

Условный номер земельного участка :ЗУ31		
Площадь земельного участка 104 кв.м.		
Обозначение характерных точек границ	Координаты, м	
	X	Y
1	2	3
430	484672.85	2175479.88
431	484672.85	2175480.26
432	484670.50	2175483.66
433	484665.84	2175485.43
434	484662.10	2175483.63
435	484661.75	2175483.15
436	484660.48	2175479.10
437	484660.48	2175478.83
438	484662.75	2175474.80
439	484667.45	2175473.69
440	484669.93	2175474.68
441	484672.19	2175477.28
430	484672.85	2175479.88

Условный номер земельного участка :ЗУ32		
Площадь земельного участка 1628 кв.м.		
Обозначение характерных точек границ	Координаты, м	
	X	Y
1	2	3
428	484653.92	2175478.24
427	484655.31	2175482.68
426	484653.24	2175482.74
442	484636.58	2175483.21
443	484606.17	2175442.15
233	484630.09	2175424.44
232	484646.27	2175447.30
231	484660.30	2175468.02

230	484661.36	2175468.96
429	484658.82	2175469.56
428	484653.92	2175478.24

Условный номер земельного участка :ЗУ33		
Площадь земельного участка 4329 кв.м.		
Обозначение характерных точек границ	Координаты, м	
	X	Y
1	2	3
233	484630.09	2175424.44
443	484606.17	2175442.15
442	484636.58	2175483.21
444	484636.13	2175483.23
445	484624.20	2175487.01
446	484619.13	2175489.91
447	484605.47	2175503.42
448	484610.63	2175485.30
449	484585.24	2175478.08
450	484578.02	2175503.41
451	484576.64	2175503.04
452	484580.81	2175480.84
453	484594.49	2175433.66
454	484596.27	2175424.16
455	484553.90	2175411.74
456	484552.61	2175417.48
457	484542.10	2175414.55
458	484544.13	2175408.88
459	484550.93	2175390.12
460	484553.50	2175384.10
461	484582.33	2175392.48
236	484599.63	2175379.77
235	484610.89	2175397.91
234	484626.28	2175419.06
233	484630.09	2175424.44

Условный номер земельного участка :ЗУ34		
Площадь земельного участка 1189 кв.м.		
Обозначение характерных точек границ	Координаты, м	
	X	Y
1	2	3
236	484599.63	2175379.77
461	484582.33	2175392.48
460	484553.50	2175384.10
462	484563.91	2175359.60
463	484568.17	2175352.35
464	484574.23	2175348.21
240	484577.52	2175349.08
239	484577.76	2175349.14
238	484582.75	2175354.57
237	484590.68	2175365.35
236	484599.63	2175379.77

Условный номер земельного участка :ЗУ35		
Площадь земельного участка 683 кв.м.		
Обозначение характерных точек границ	Координаты, м	
	X	Y
1	2	3
447	484605.47	2175503.42
465	484599.26	2175509.56
466	484593.35	2175508.21
467	484582.85	2175504.69

450	484578.02	2175503.41
449	484585.24	2175478.08
448	484610.63	2175485.30
447	484605.47	2175503.42

Условный номер земельного участка :ЗУ36		
Площадь земельного участка 776 кв.м.		
Обозначение характерных точек границ	Координаты, м	
	X	Y
1	2	3
468	484575.04	2175508.82
469	484567.27	2175506.78
470	484574.97	2175479.44
471	484588.65	2175432.27
472	484589.41	2175428.23
473	484579.16	2175424.89
456	484552.61	2175417.48
455	484553.90	2175411.74
454	484596.27	2175424.16
453	484594.49	2175433.66
452	484580.81	2175480.84
451	484576.64	2175503.04
468	484575.04	2175508.82

Условный номер земельного участка :ЗУ37		
Площадь земельного участка 4281 кв.м.		
Обозначение характерных точек границ	Координаты, м	
	X	Y
1	2	3
469	484567.27	2175506.78
474	484565.83	2175511.74
475	484560.53	2175510.20
476	484520.16	2175498.46
477	484520.53	2175496.72
478	484525.16	2175474.94
479	484537.57	2175429.04
457	484542.10	2175414.55
456	484552.61	2175417.48
473	484579.16	2175424.89
472	484589.41	2175428.23
471	484588.65	2175432.27
470	484574.97	2175479.44
469	484567.27	2175506.78

Условный номер земельного участка :ЗУ38		
Площадь земельного участка 1188 кв.м.		
Обозначение характерных точек границ	Координаты, м	
	X	Y
1	2	3
240	484577.52	2175349.08
464	484574.23	2175348.21
463	484568.17	2175352.35
462	484563.91	2175359.60
460	484553.50	2175384.10
459	484550.93	2175390.12
458	484544.13	2175408.88
457	484542.10	2175414.55
479	484537.57	2175429.04
478	484525.16	2175474.94
477	484520.53	2175496.72
480	484512.17	2175494.67

481	484517.64	2175472.31
482	484535.24	2175414.08
483	484545.94	2175384.46
484	484563.79	2175344.80
241	484570.13	2175338.12
240	484577.52	2175349.08

Условный номер земельного участка :ЗУ39		
Площадь земельного участка 137 кв.м.		
Обозначение характерных точек границ	Координаты, м	
	X	Y
1	2	3
485	484513.06	2175511.97
486	484505.39	2175522.35
480	484512.17	2175494.67
477	484520.53	2175496.72
476	484520.16	2175498.46
487	484519.02	2175498.13
485	484513.06	2175511.97


Условный номер земельного участка :ЗУ40		
Площадь земельного участка 2819 кв.м.		
Обозначение характерных точек границ	Координаты, м	
	X	Y
1	2	3
387	484700.94	2175589.60
386	484693.13	2175587.99
385	484684.66	2175587.84
384	484677.82	2175588.30
383	484665.27	2175594.40
382	484655.83	2175603.63
381	484652.93	2175608.27
380	484648.64	2175617.45
488	484644.53	2175631.86
489	484642.63	2175651.74
490	484641.69	2175677.81
491	484634.11	2175673.57
492	484633.60	2175673.08
493	484634.39	2175656.42
494	484635.58	2175631.39
495	484639.94	2175617.76
496	484651.12	2175599.85
497	484653.11	2175597.91
498	484600.18	2175590.47
499	484599.23	2175515.70
500	484591.66	2175513.97
501	484581.11	2175510.44
468	484575.04	2175508.82
451	484576.64	2175503.04
450	484578.02	2175503.41
467	484582.85	2175504.69
466	484593.35	2175508.21
465	484599.26	2175509.56
447	484605.47	2175503.42
446	484619.13	2175489.91
445	484624.20	2175487.01
444	484636.13	2175483.23
442	484636.58	2175483.21
426	484653.24	2175482.74
425	484654.61	2175488.40
502	484643.54	2175488.22
503	484643.05	2175491.54
504	484634.49	2175493.62

505	484632.11	2175491.02
506	484620.40	2175496.99
507	484612.60	2175505.18
508	484606.94	2175519.82
509	484605.11	2175536.38
510	484606.98	2175549.66
511	484608.85	2175561.33
512	484606.84	2175573.11
513	484608.04	2175578.89
514	484612.42	2175582.84
515	484631.11	2175587.02
516	484651.90	2175592.26
517	484664.90	2175582.56
518	484676.04	2175577.60
519	484676.86	2175574.69
520	484685.29	2175572.84
521	484693.92	2175572.39
522	484702.50	2175573.35
390	484703.72	2175576.18
387	484700.94	2175589.60

Условный номер земельного участка :ЗУ41		
Площадь земельного участка 4237 кв.м.		
Обозначение характерных точек границ	Координаты, м	
	X	Y
1	2	3
493	484634.39	2175656.42
523	484626.65	2175656.06
524	484616.50	2175646.49
525	484632.77	2175629.53
526	484635.10	2175616.68
527	484614.66	2175597.05
528	484600.79	2175611.50
529	484594.24	2175604.97
530	484586.30	2175597.05
531	484575.77	2175607.60
532	484572.12	2175599.07
533	484569.20	2175590.71
534	484566.65	2175583.13
535	484565.44	2175580.57
536	484562.51	2175576.54
537	484558.65	2175573.38
538	484554.55	2175570.53
539	484553.68	2175565.89
540	484558.63	2175557.85
541	484563.45	2175541.25
468	484575.04	2175508.82
501	484581.11	2175510.44
500	484591.66	2175513.97
499	484599.23	2175515.70
498	484600.18	2175590.47
497	484653.11	2175597.91
496	484651.12	2175599.85
495	484639.94	2175617.76
494	484635.58	2175631.39
493	484634.39	2175656.42

Условный номер земельного участка :ЗУ42		
Площадь земельного участка 2001 кв.м.		
Обозначение характерных точек границ	Координаты, м	
	X	Y
1	2	3
492	484633.60	2175673.08

542	484631.62	2175671.20
543	484619.24	2175659.41
544	484570.28	2175612.77
545	484566.85	2175609.50
546	484562.58	2175597.10
547	484557.76	2175583.09
548	484540.71	2175571.49
549	484522.77	2175559.28
550	484500.10	2175543.96
551	484502.08	2175535.87
552	484542.58	2175563.48
553	484547.92	2175562.49
554	484556.34	2175549.13
555	484560.10	2175535.00
556	484557.62	2175521.87
475	484560.53	2175510.20
474	484565.83	2175511.74
469	484567.27	2175506.78
468	484575.04	2175508.82
541	484563.45	2175541.25
540	484558.63	2175557.85
539	484553.68	2175565.89
538	484554.55	2175570.53
537	484558.65	2175573.38
536	484562.51	2175576.54
535	484565.44	2175580.57
534	484566.65	2175583.13
533	484569.20	2175590.71
532	484572.12	2175599.07
531	484575.77	2175607.60
557	484584.09	2175615.57
558	484590.91	2175622.10
524	484616.50	2175646.49
523	484626.65	2175656.06
493	484634.39	2175656.42
492	484633.60	2175673.08

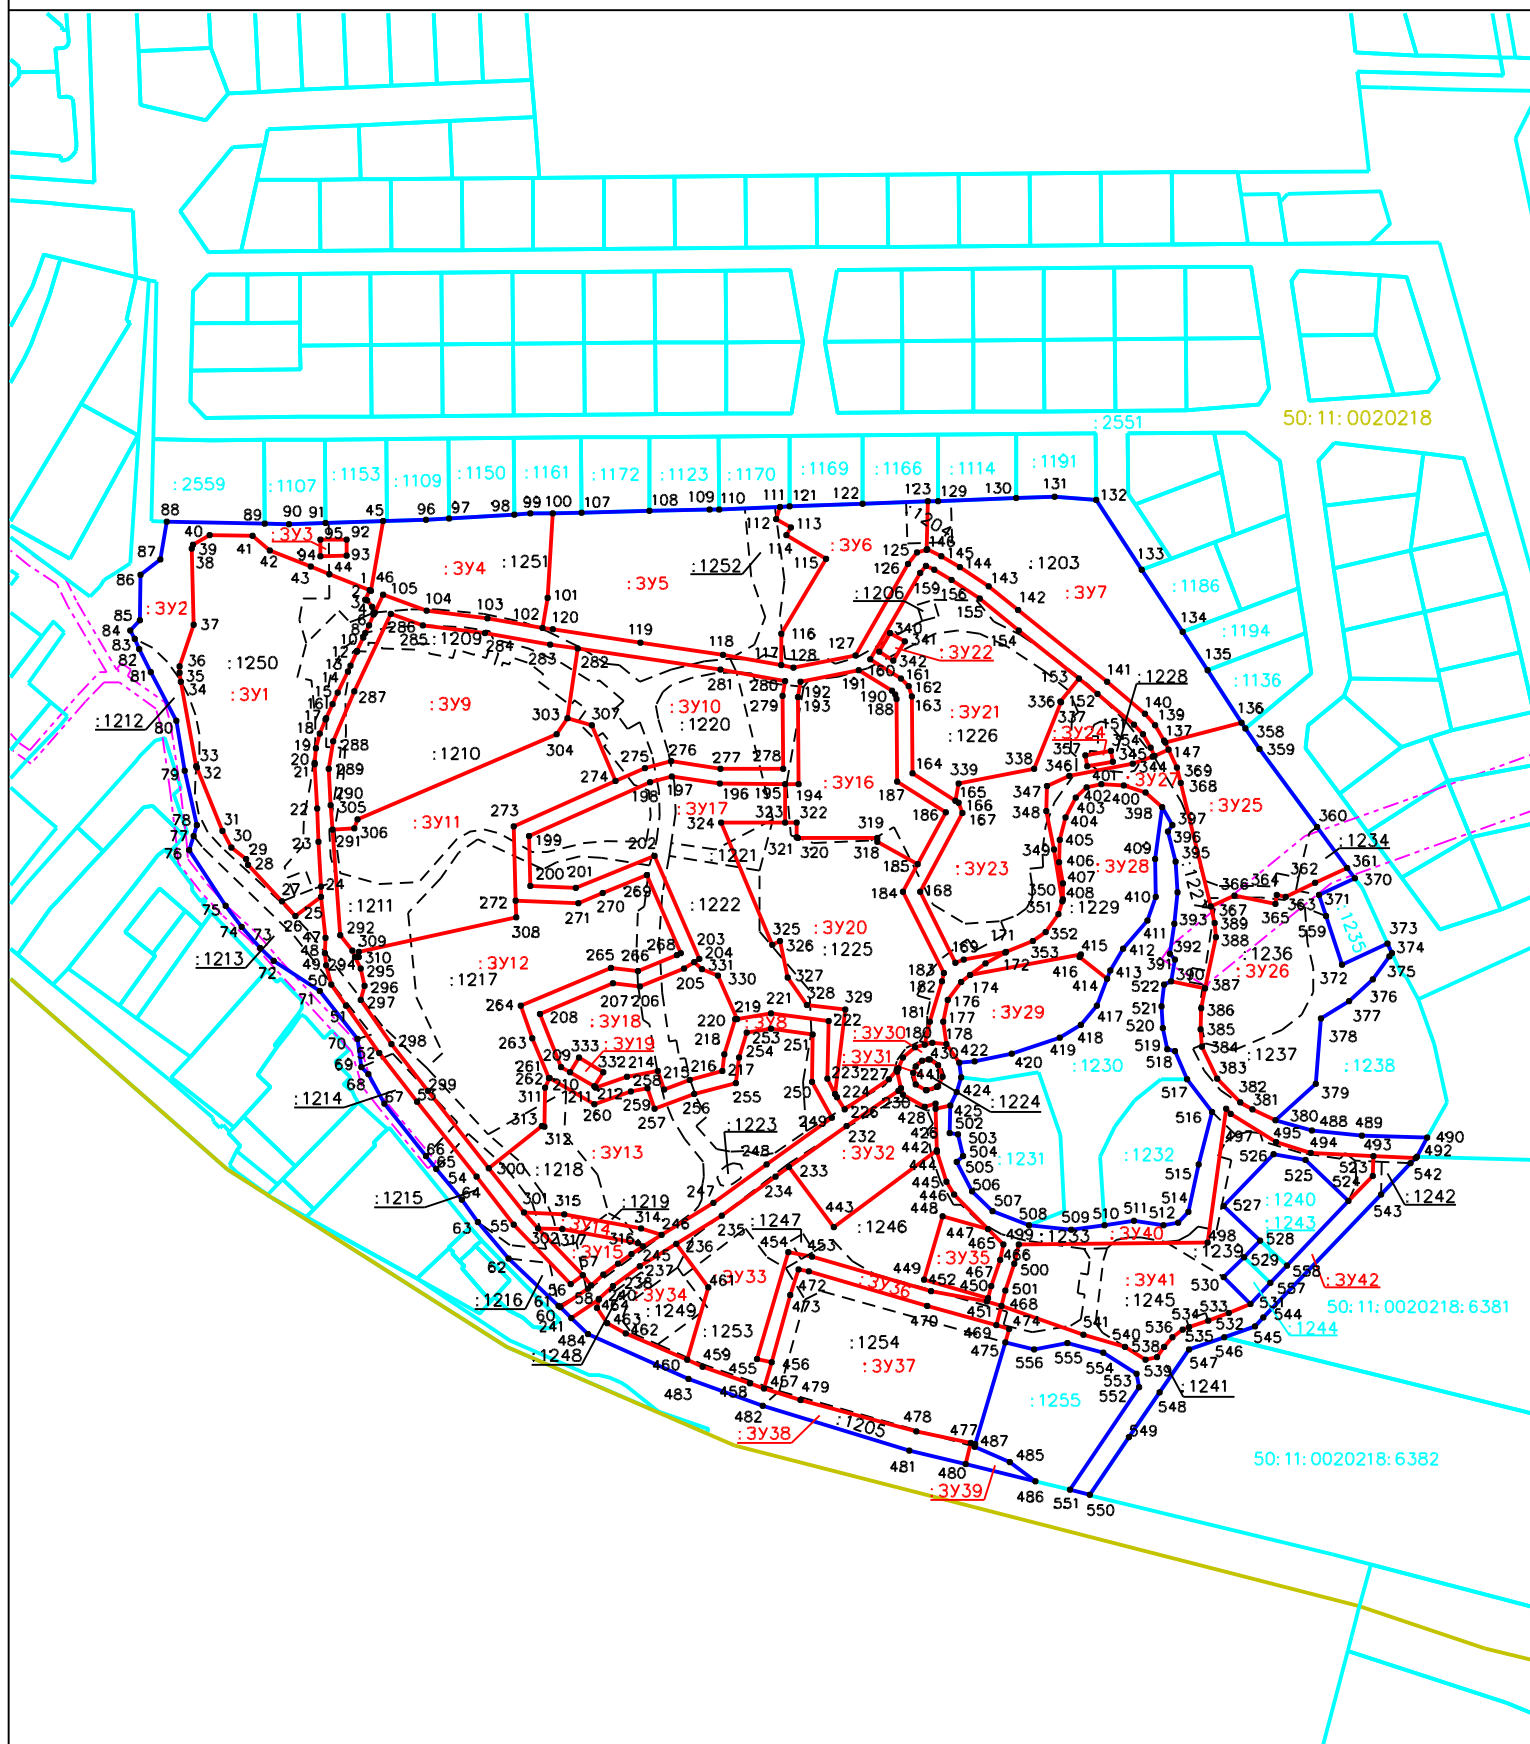

Масштаб 1:3000

Условные обозначения

- граница исходных земельных участков по сведениям ЕГРН, сохраняющаяся без изменений
- границы смежных земельных участков по сведениям ЕГРН
- граница кадастрового квартала
- границы исходных земельных участков по сведениям ЕГРН, прекращающая свое существование
- зоны с особыми условиями использования территории

:3Y1 — обозначение образуемого земельного участка

:1203 — кадастровый номер исходного земельного участка, прекращающего свое существование

50:11:0020218 — номер кадастрового квартала

Участки расположены в Шестой подзоне приаэродромной территории аэродрома Москва (Шереметьево) (50:00-6.2819)