



ПРОЕКТ ГЕНЕРАЛЬНОГО ПЛАНА ГОРОДСКОГО ОКРУГА КРАСНОГОРСК МОСКОВСКОЙ ОБЛАСТИ
Карта функциональных зон муниципального образования

УСЛОВНЫЕ ОБОЗНАЧЕНИЯ

- Границы**
- Муниципальных районов, городских округов
 - Кадастровых участков, поставленных на кадастровый учет
 - Населенных пунктов
 - Населенных пунктов с учетом территории, входящей в состав населенных пунктов в соответствии с данными государственного кадастра недвижимости и Единого государственного реестра недвижимости и территории, включенной в состав населенных пунктов по результатам предпринятой деятельности Российской Федерации
 - Населенных пунктов с учетом территории, входящей в состав территории населенных пунктов при условии расчленения земельных участков и исключении частей, имеющих другое назначение в соответствии с данными государственного кадастра недвижимости и Единого государственного реестра недвижимости
- Функциональные зоны**
- Зона многоэтажной жилой застройки
 - Зона застройки индивидуальными и блоками, жилищными домами
 - Мультифункциональная общественно-деловая зона
 - Зона специализированной общественной застройки (зона размещения объектов социального, культурно-образовательного, культурного и религиозного назначения)
 - Общественно-проездная зона
 - Общественно-жилая зона
 - Общественно-рекреационная зона
 - Общественно-рекреационно-жилая зона
 - Зона многофункциональной общественной застройки
 - Промышленная зона
 - Зона объектов коммунального назначения
 - Зона сельскохозяйственных угодий
 - Зона объектов сельскохозяйственного назначения и дачных хозяйств
 - Зона объектов сельскохозяйственного назначения
 - Зона зеленых и благоустроенных территорий
 - Зона рекреации
 - Зона объектов физической культуры и массового спорта
 - Зона объектов отдыха и туризма
 - Рекреационно-жилая зона
 - Зона кладбищ
 - Зона крематория
 - Зона специального назначения
 - Зона объектов автомобильного транспорта
 - Зона объектов железнодорожного транспорта
 - Зона объектов воздушного транспорта
 - Зона объектов водного транспорта
 - Зона объектов реконструкции и развития
 - Зона планируемого строительства или освоения

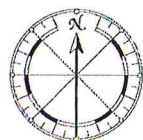

Объекты государственного и муниципального значения и государственные информационные ресурсы

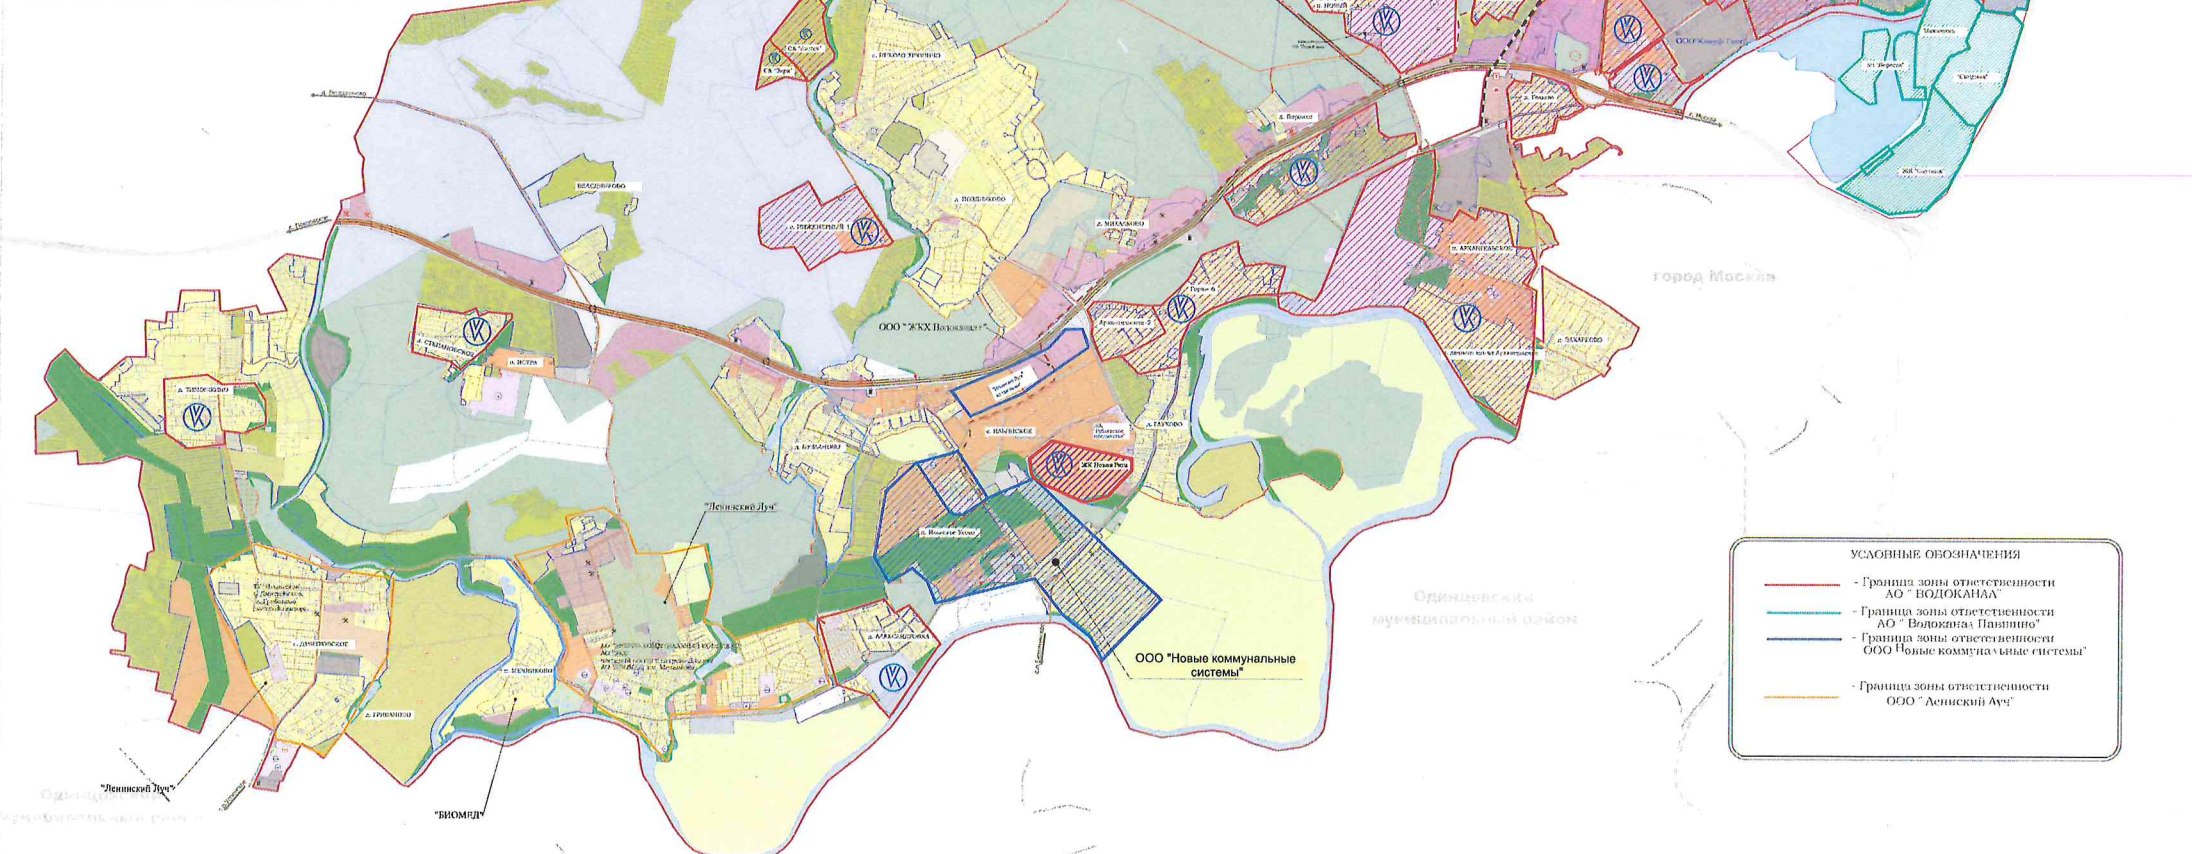

КАРТА-СХЕМА
Зоны деятельности
гарантирующего поставщика
в сфере
холодного водоснабжения
утверждена постановлением администрации
г.о. Красногорск от 31.07.2025г. № 2078/7
31 июля 2025 /Н.С. Тимошина/

- УСЛОВНЫЕ ОБОЗНАЧЕНИЯ
- Граница зоны ответственности АО "ВОДОКАНАЛ"
 - Граница зоны ответственности АО "Водоканал Панфилов"
 - Граница зоны ответственности ООО "Новые коммунальные системы"
 - Граница зоны ответственности ООО "Алексейский Асч"