

Сообщение о планируемом изъятии для государственных нужд объектов недвижимого имущества на территории линейных объектов – объектов инженерной инфраструктуры и объектов инфраструктуры внеуличного транспорта в целях обеспечения строительства участков проектируемой Рублево-Архангельской линии метрополитена

Цель изъятия для государственных нужд – освобождение на территории линейных объектов – объектов инженерной инфраструктуры и объектов инфраструктуры внеуличного транспорта в целях обеспечения строительства участков проектируемой Рублево-Архангельской линии метрополитена.

Границы зон планируемого размещения вышеуказанного объекта утверждены постановлением Правительства Москвы от 1.10.2025 № 2386-ПП.

Изъятие и предоставление компенсации за изымаемые объекты недвижимого имущества будут происходить в рамках действующего законодательства в соответствии со статьями 49, 56.5, 56.8 Земельного кодекса Российской Федерации, статьями 279 и 281 Гражданского кодекса Российской Федерации, статьями 9-11 и 28 Федерального закона от 05.04.2013 № 43-ФЗ «Об особенностях регулирования отдельных правоотношений в связи с присоединением к субъекту Российской Федерации – городу федерального значения Москве территорий и о внесении изменений в отдельные законодательные акты Российской Федерации».

Границы зон планируемого размещения вышеуказанных объектов прилагаются.


Заинтересованные лица могут получить информацию о предполагаемом изъятии земельных участков и (или) иных объектов недвижимого имущества для государственных нужд по телефону:

8 (495) 957-75-00 доб. 36-705, 55-381, 55-463.

Правообладатели подлежащих изъятию объектов недвижимого имущества, права которых не зарегистрированы, могут подать заявления об учете прав на объекты недвижимого имущества с приложением копий документов, подтверждающих права на указанные объекты недвижимого имущества. Такие заявления могут быть направлены заказным письмом с уведомлением о вручении в Департамент городского имущества города Москвы.

1.2. Чертеж границ зон планируемого размещения линейных объектов

Масштаб 1:2000
район Кунцево города Москвы
городской округ Красногорск Московской области
Лист 1 из 7

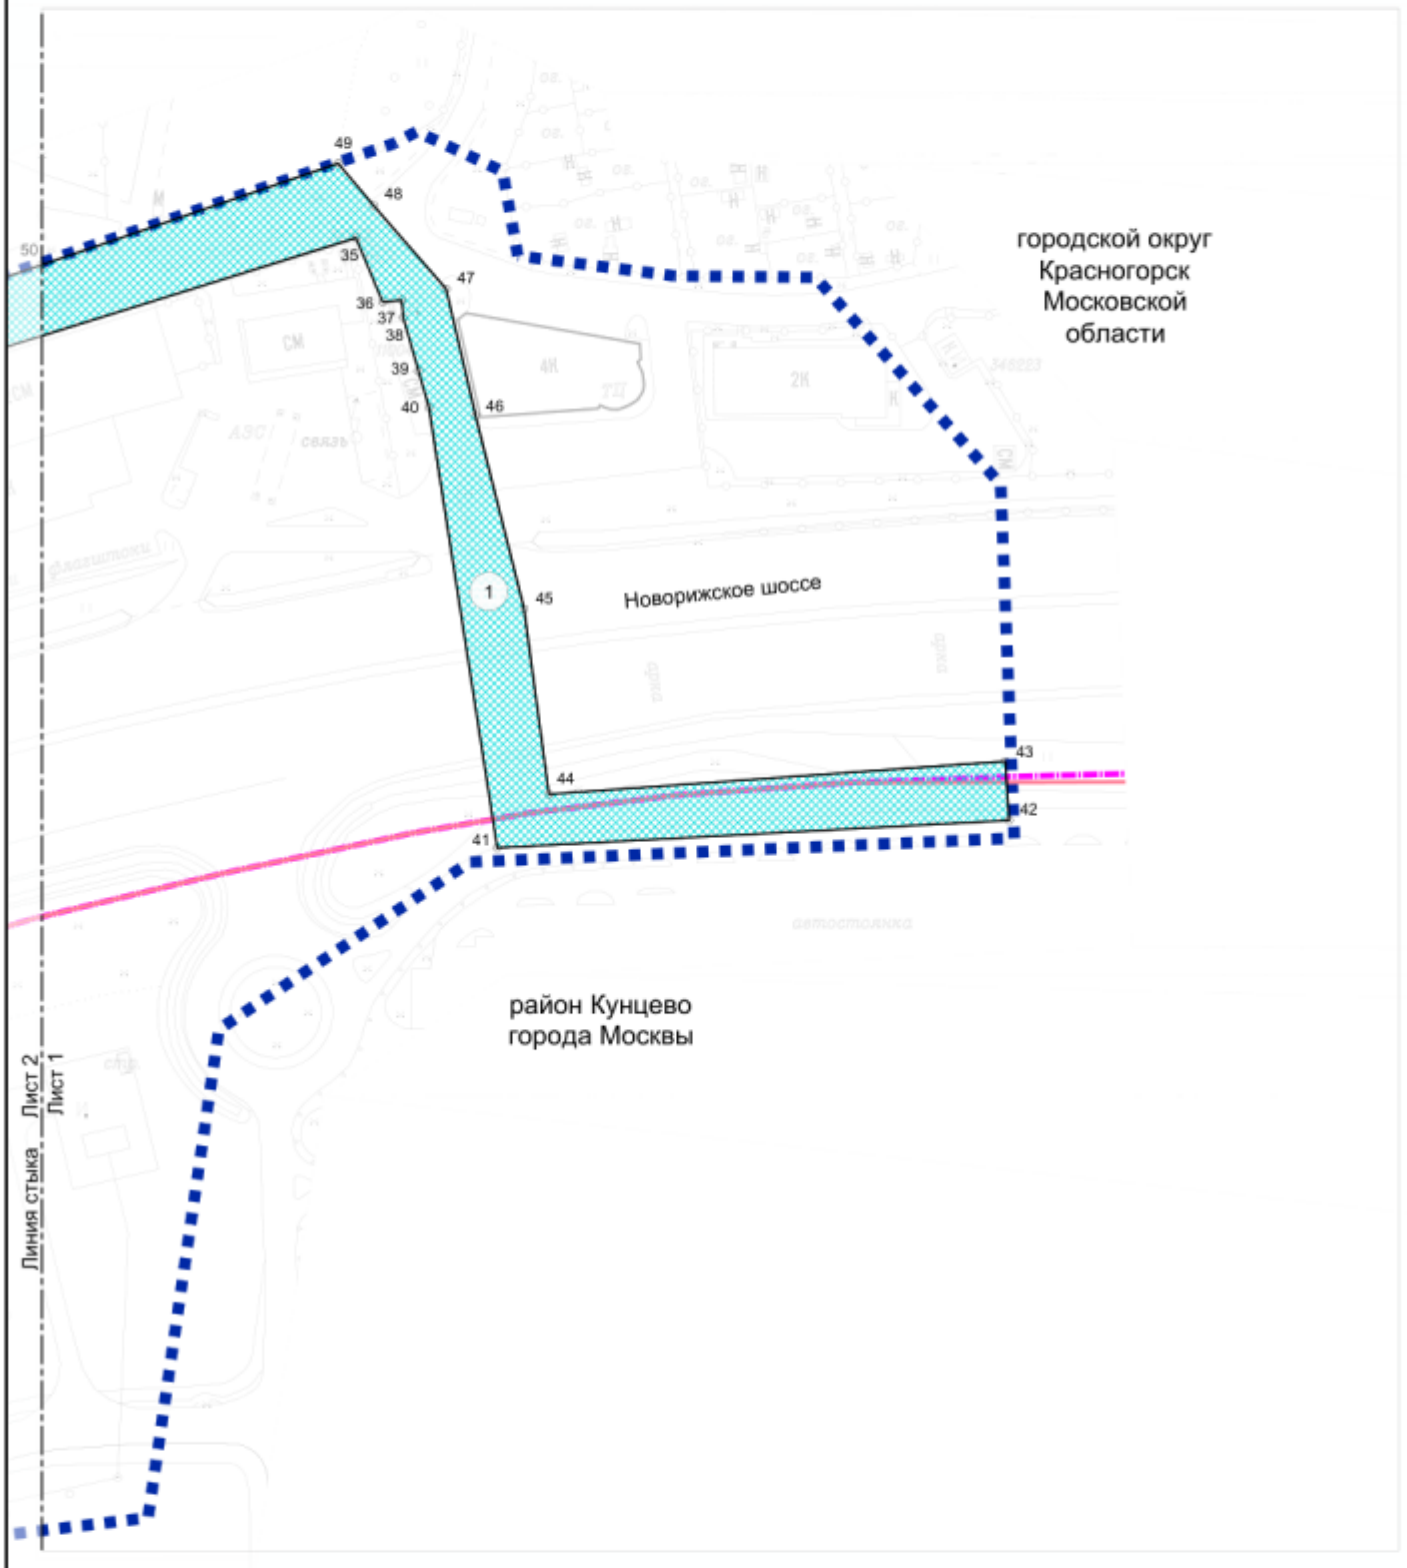



УСЛОВНЫЕ ОБОЗНАЧЕНИЯ:


ГРАНИЦЫ:

- ■ ■ ■ ■ подготовки проекта планировки территории
- зон планируемого размещения линейных объектов
- — — — — города Москвы
- — — — — районов города Москвы

ЗОНЫ ПЛАНИРУЕМОГО РАЗМЕЩЕНИЯ ЛИНЕЙНЫХ ОБЪЕКТОВ:

- объектов инженерной инфраструктуры
- 45 номера характерных точек границ зон планируемого размещения линейных объектов
- 1 номер зоны планируемого размещения линейных объектов

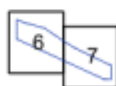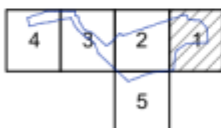

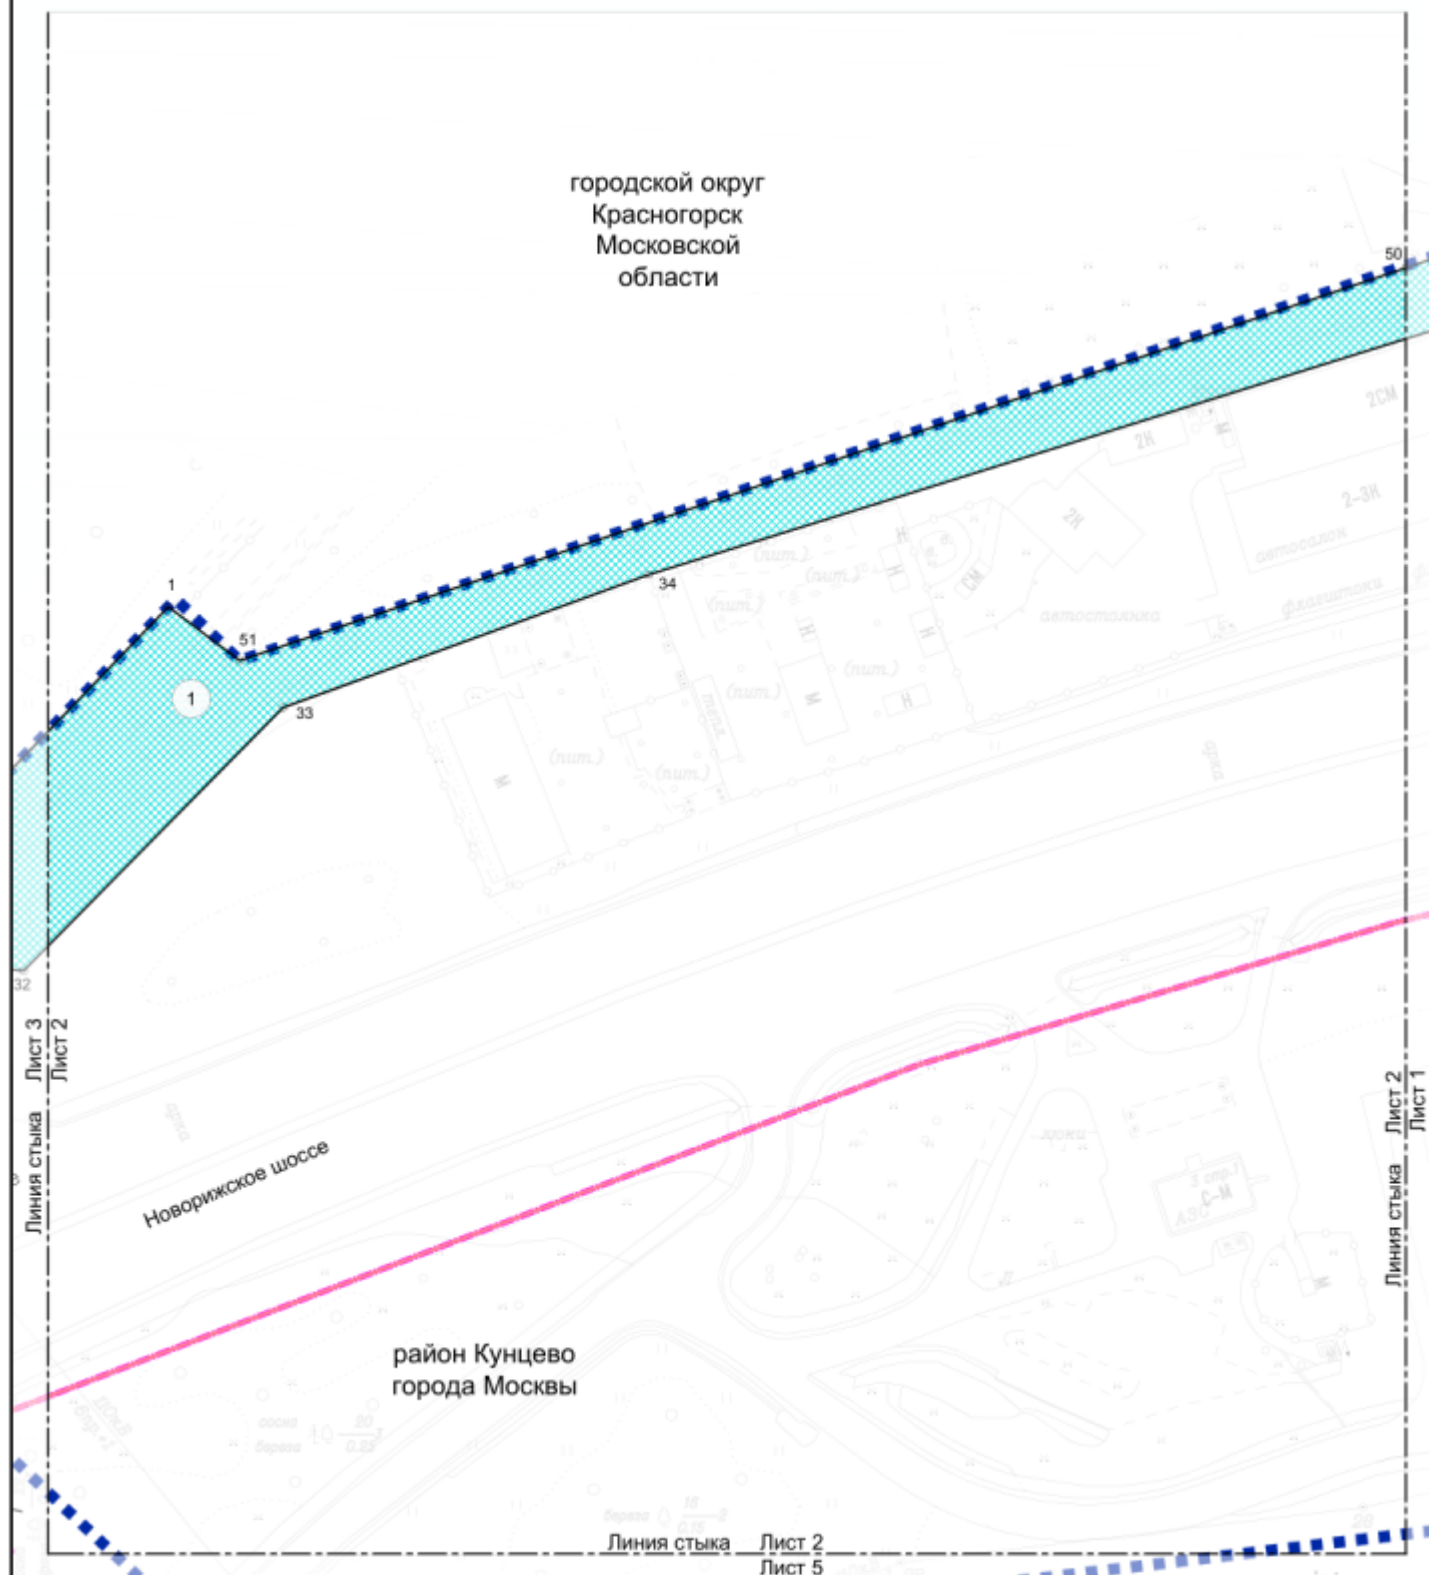


УСЛОВНЫЕ ОБОЗНАЧЕНИЯ:


ГРАНИЦЫ:

- ■ ■ ■ ■ подготовки проекта планировки территории
- зон планируемого размещения линейных объектов
- — — — — города Москвы
- — — — — районов города Москвы

ЗОНЫ ПЛАНИРУЕМОГО РАЗМЕЩЕНИЯ ЛИНЕЙНЫХ ОБЪЕКТОВ:

- ■ ■ ■ ■ объектов инженерной инфраструктуры
- 33 номера характерных точек границ зон планируемого размещения линейных объектов
- 1 номер зоны планируемого размещения линейных объектов

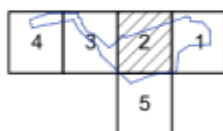

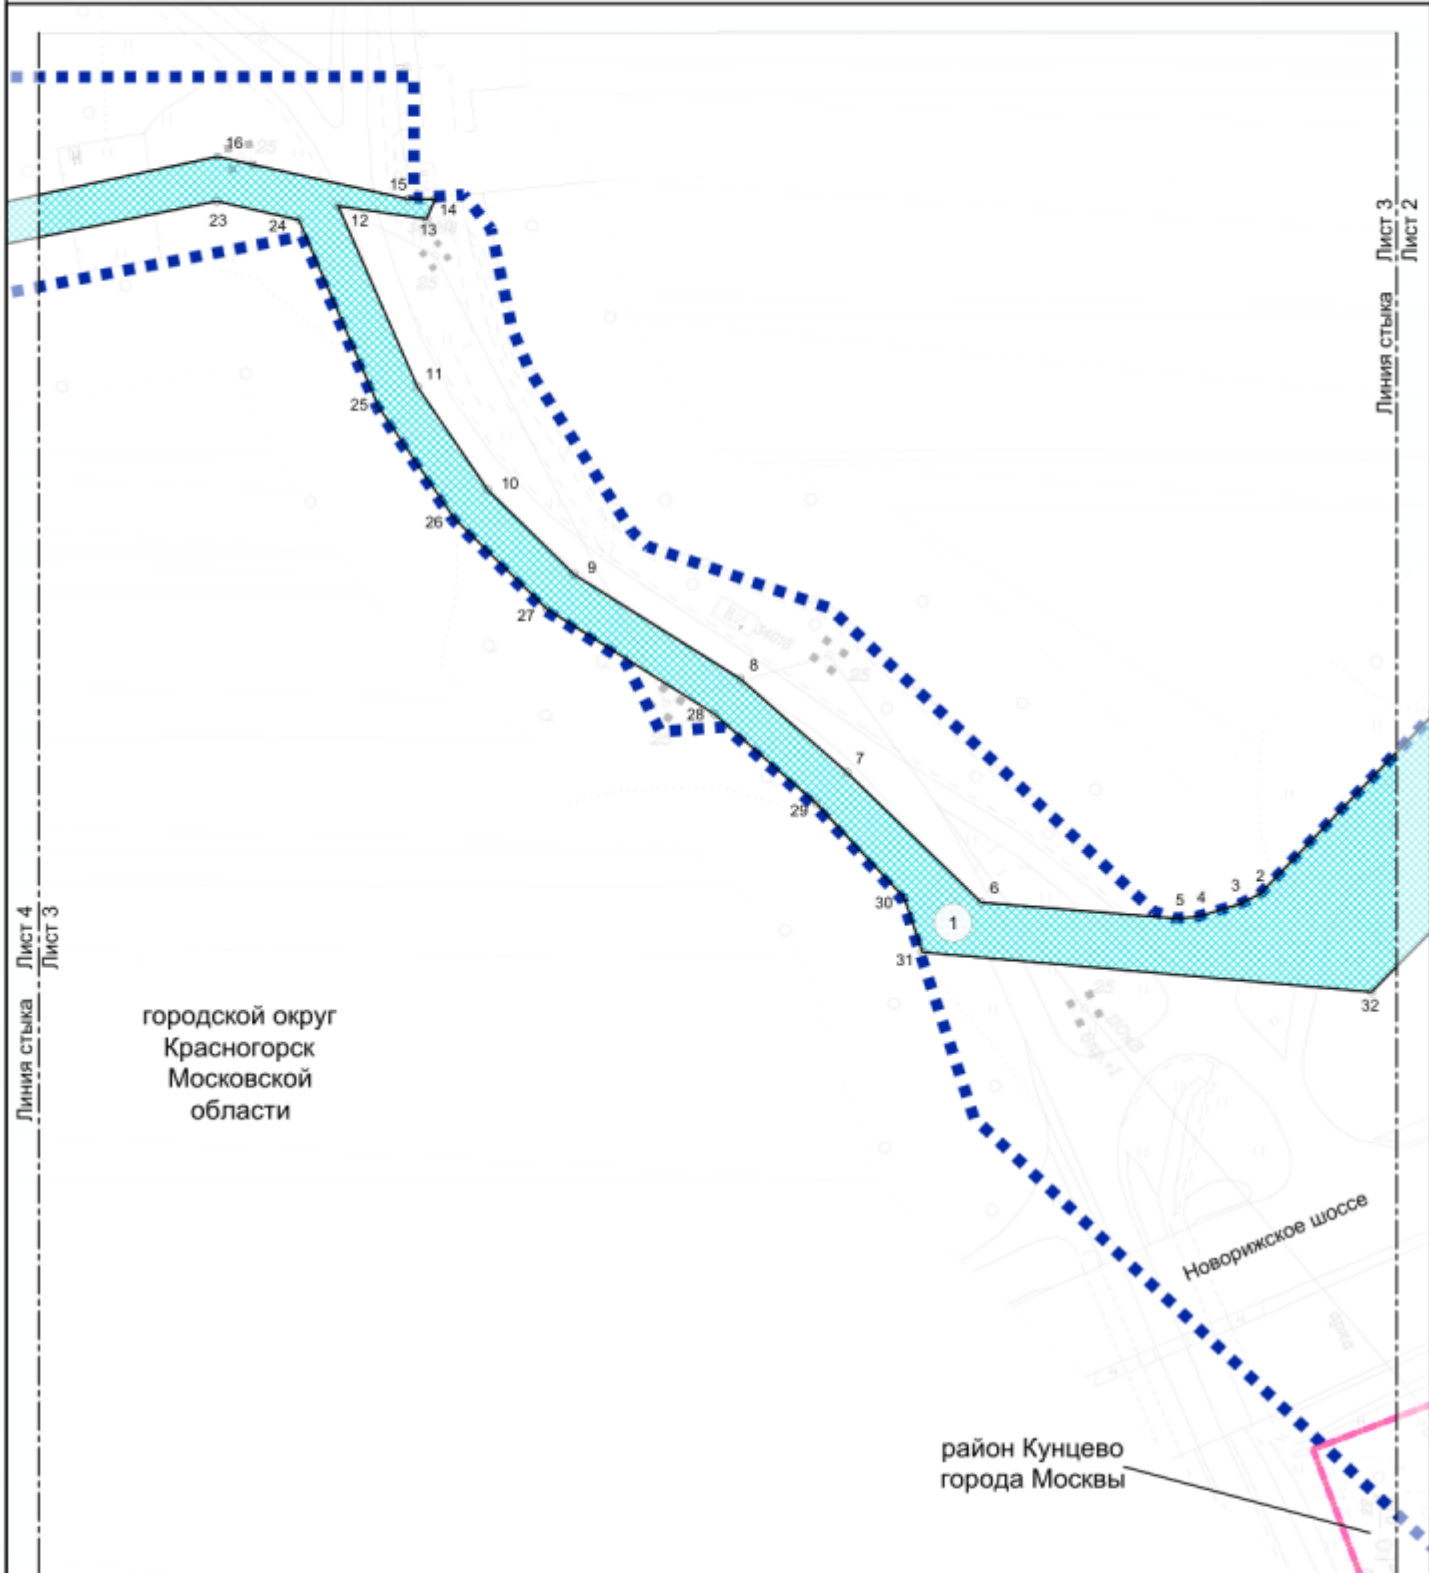

УСЛОВНЫЕ ОБОЗНАЧЕНИЯ:


ГРАНИЦЫ:

- ■ ■ ■ ■ подготовки проекта планировки территории
- зон планируемого размещения линейных объектов
- — — — — города Москвы
- — — — — районов города Москвы

ЗОНЫ ПЛАНИРУЕМОГО РАЗМЕЩЕНИЯ ЛИНЕЙНЫХ ОБЪЕКТОВ:

- объектов инженерной инфраструктуры
- 10 номера характерных точек границ зон планируемого размещения линейных объектов
- ① номер зоны планируемого размещения линейных объектов



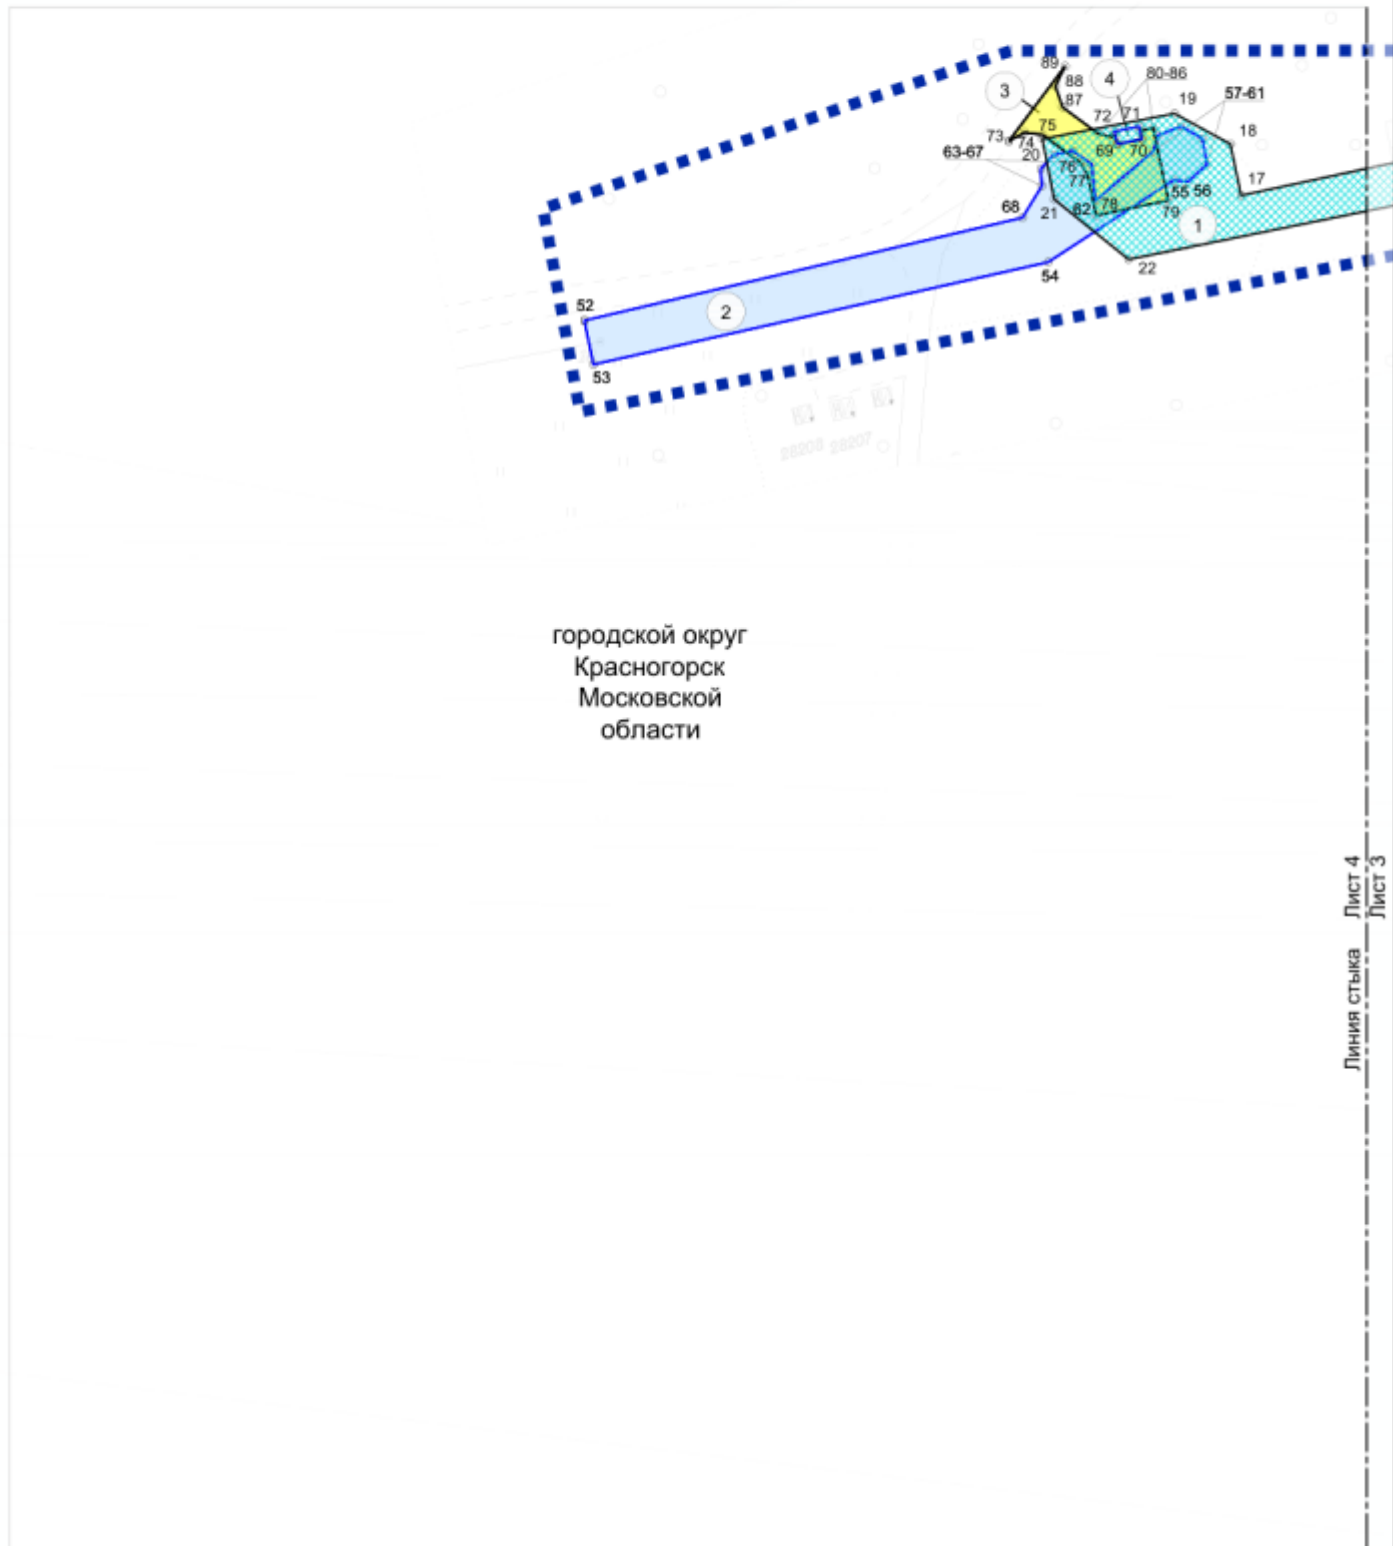

городской округ
Красногорск
Московской
области

Лист 4
Лист 3
Линия стыка


УСЛОВНЫЕ ОБОЗНАЧЕНИЯ:

ГРАНИЦЫ:

- ■ ■ ■ ■ подготовки проекта планировки территории
- зон планируемого размещения линейных объектов
- зон планируемого размещения объектов капитального строительства, проектируемых в составе линейных объектов

ЗОНЫ ПЛАНИРУЕМОГО РАЗМЕЩЕНИЯ ЛИНЕЙНЫХ ОБЪЕКТОВ:

- объектов инженерной инфраструктуры
- объектов транспортной инфраструктуры
- надземных объектов инженерной инфраструктуры, в том числе с наземными и подземными частями

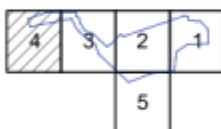


17

1

номера характерных точек границ зон планируемого размещения линейных объектов



номер зоны планируемого размещения линейных объектов

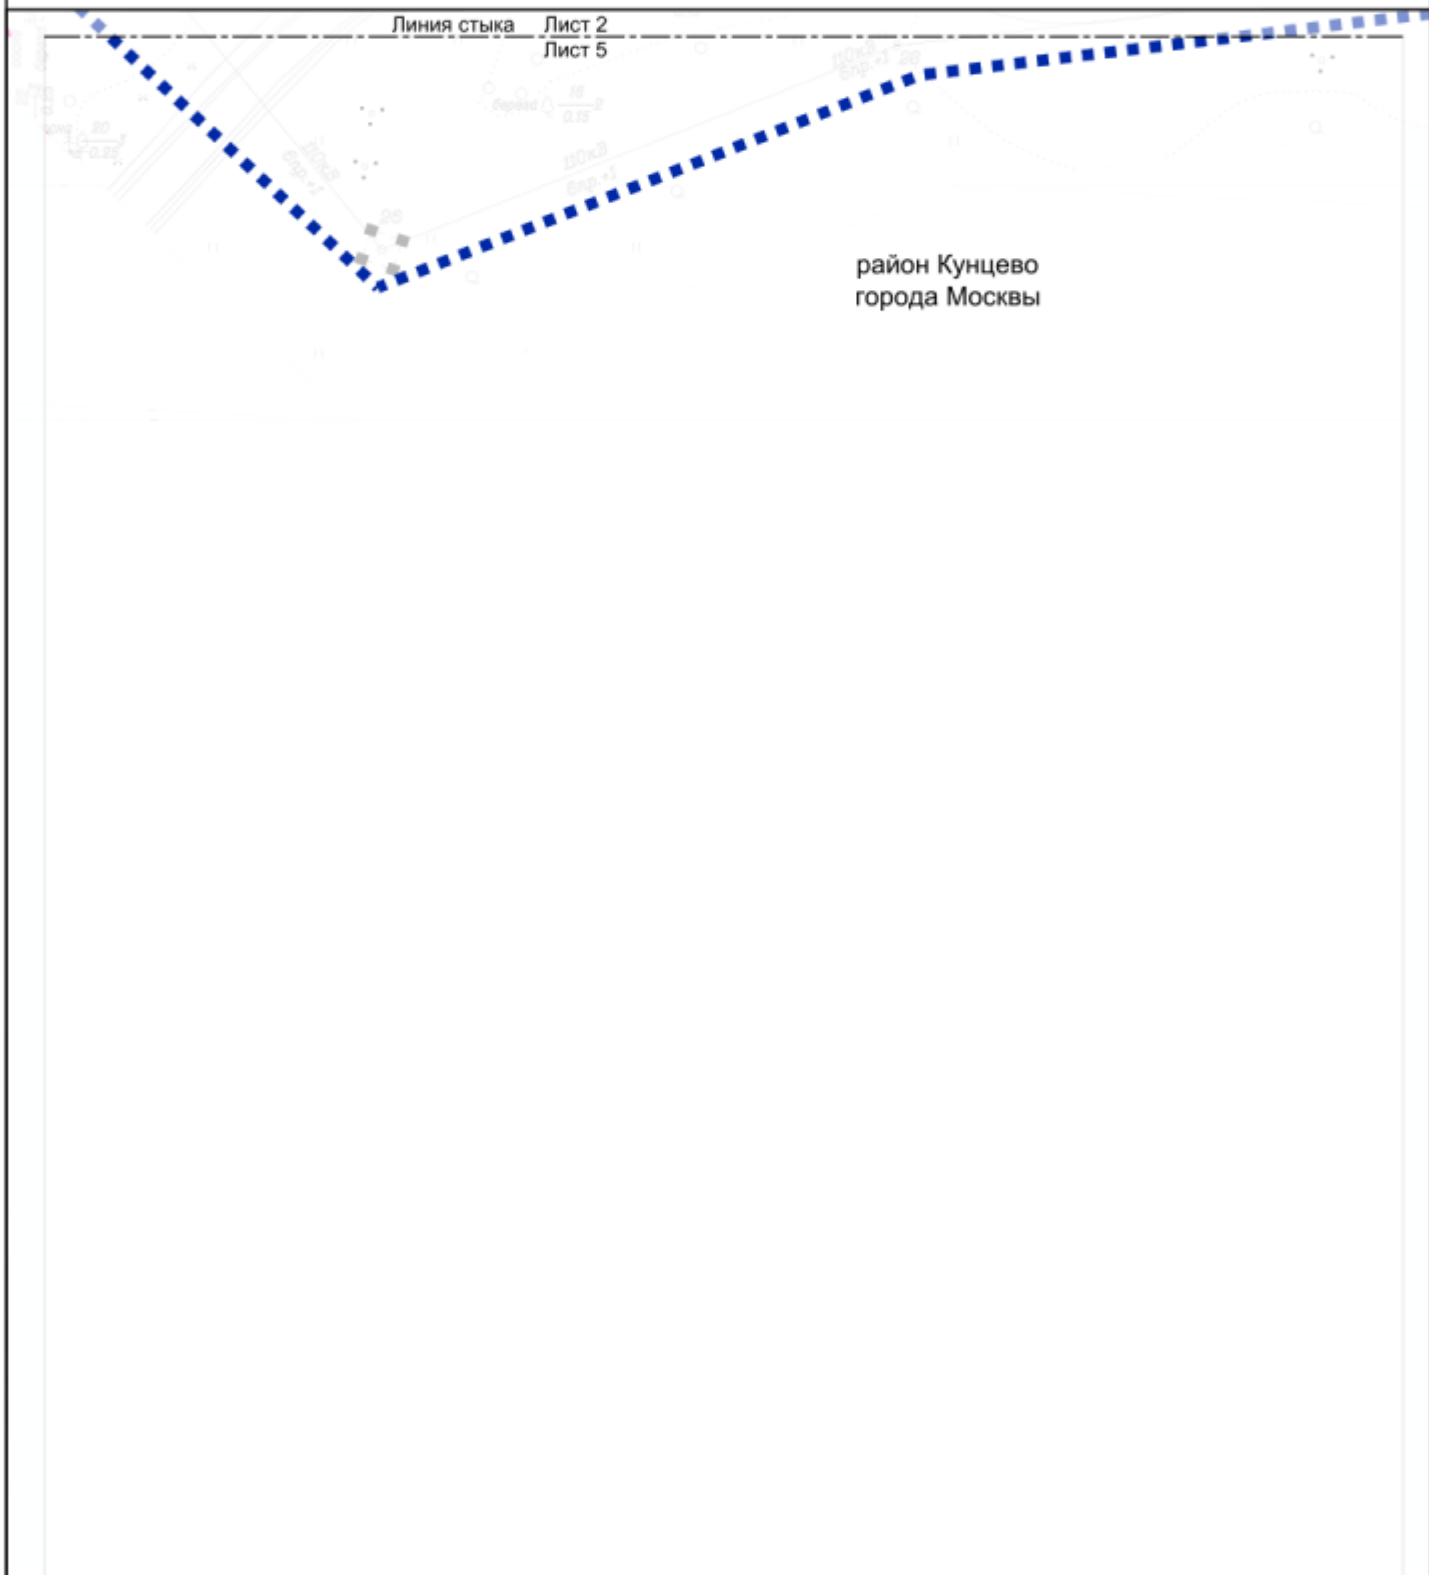

УСЛОВНЫЕ ОБОЗНАЧЕНИЯ:

ГРАНИЦЫ:

■ ■ ■ ■ ■ подготовка проекта планировки территории

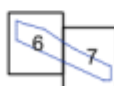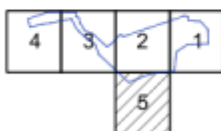





ГРАНИЦЫ:

— районов города Москвы

5 номер зоны планируемого размещения линейных объектов

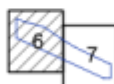

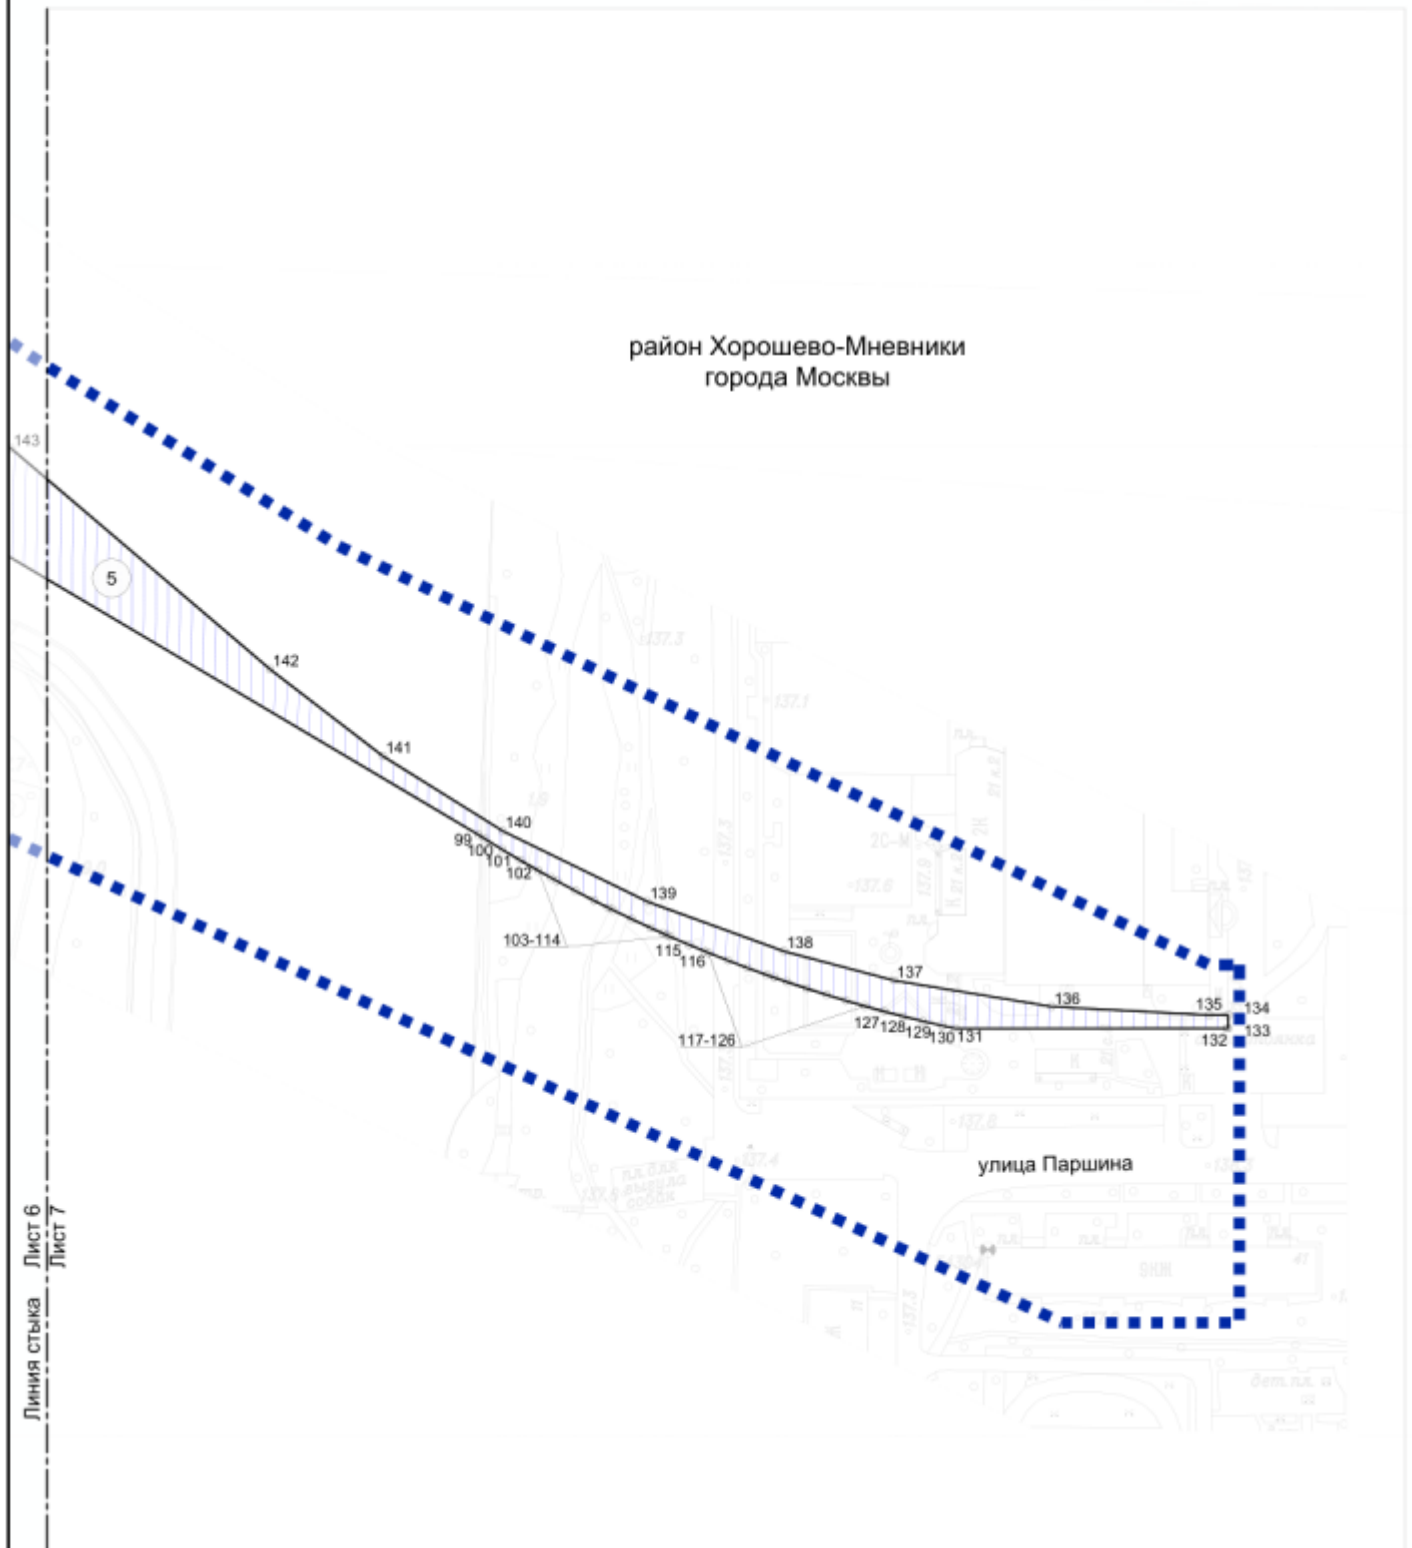

УСЛОВНЫЕ ОБОЗНАЧЕНИЯ:


ГРАНИЦЫ:

■ ■ ■ ■ ■ границы территории

— границы зон планируемого размещения линейных объектов

Зоны планируемого размещения линейных объектов:

▨ подземных объектов метрополитена, в том числе с наземными частями

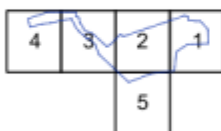

○ 141 номера характерных точек границ зон планируемого размещения линейных объектов

5 номер зоны планируемого размещения линейных объектов