



**АДМИНИСТРАЦИЯ
ГОРОДСКОГО ОКРУГА КРАСНОГОРСК
МОСКОВСКОЙ ОБЛАСТИ**

ПОСТАНОВЛЕНИЕ

05.11.2025 № 2940/11

Об установлении публичного сервитута в порядке главы V.7. Земельного кодекса Российской Федерации по адресу (местоположение): Московская область, Красногорский район, Павшинская пойма в пользу ГКУ МО «Дирекция дорожного строительства» в целях размещения линейного объекта капитального строительства - транспортной развязки на пересечении Волоколамского и Ильинского шоссе в Красногорском районе Московской области

В соответствии с Земельным кодексом Российской Федерации, Федеральным законом от 20.03.2025 № 33-ФЗ «Об общих принципах организации местного самоуправления в единой системе публичной власти», Законом Московской области № 23/96-ОЗ «О регулировании земельных отношений в Московской области», руководствуясь Уставом городского округа Красногорск Московской области, учитывая ходатайство ГКУ МО «Дирекция дорожного строительства» от 16.10.2025 №Р001-6263565598-103632967, **постановляю:**

1. Установить публичный сервитут на срок 6 месяцев в отношении и части земельного участка с кадастровым номером 50:11:0010417:224, в пользу ГКУ МО «Дирекция дорожного строительства», в целях размещения линейного объекта капитального строительства - транспортной развязки на пересечении Волоколамского и Ильинского шоссе в Красногорском районе Московской области, в границах в соответствии с приложением к настоящему Постановлению.

ГКУ МО «Дирекция дорожного строительства» привести земельный участок, указанный в настоящем пункте, в состояние, пригодное для его использования в соответствии с разрешенным использованием в срок не позднее чем 3 (три) месяца после завершения строительства инженерного сооружения.

2. Администрации в течение 5 рабочих дней направить копию настоящего Постановления в Управление Федеральной службы государственной регистрации, кадастра и картографии по Московской области для внесения сведений об установлении публичного сервитута в отношении земельного участка, указанного в пункте 1 настоящего Постановления, в Единый государственный реестр недвижимости.

3. Администрации в течение 5 рабочих дней разместить настоящее Постановление на официальном информационном сайте администрации - <https://krasnogorsk-adm.ru> в информационно-телекоммуникационной сети «Интернет».

4. Управлению земельно-имущественных отношений в течение 5 рабочих дней направить обладателю публичного сервитута копию настоящего Постановления, сведения о лицах, являющихся правообладателями земельных участков, сведения о лицах, подавших заявления об учете их прав (обременений прав) на земельные участки, способах связи с ними, копии документов, подтверждающих права указанных лиц на земельные участки.

5. Контроль за выполнением настоящего Постановления возложить на заместителя главы городского округа Е.Д. Елизарова.

Глава городского округа Красногорск

Д.В. Волков

Верно
Старший инспектор общего отдела
управления делами




Ю.Г. Никифорова

Исполнитель

А.В. Толстова-Бобкова

Разослано: в дело, прокуратуру, Елизарову, Толстой-Бобковой, Росреестр, ГКУ МО «Дирекция дорожного строительства».

Схема расположения земельного участка или земельных участков на кадастровом плане территории

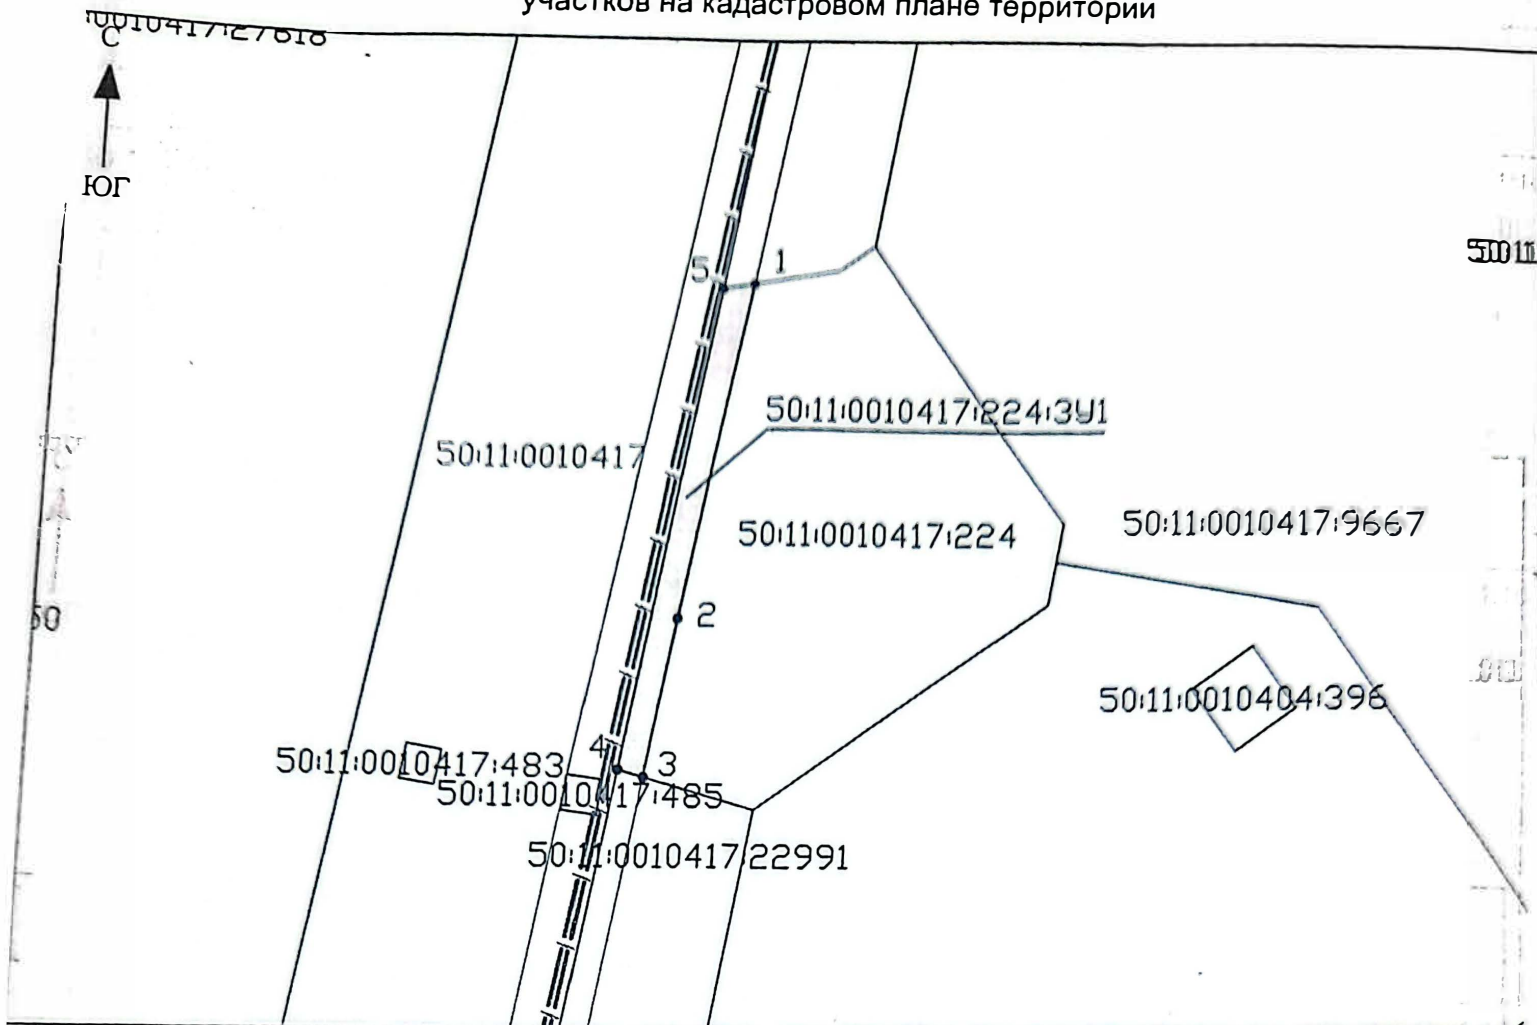

Масштаб 1:100

Имя точки	X, м	Y, м	S, м
50:11:0010417:224:3У1, площадь 117 кв.м.			
1	476402.74	2179916.46	31.74
2	476371.52	2179910.75	14.66
3	476357.07	2179908.25	2.43
4	476357.73	2179905.91	45.18
5	476402.26	2179913.54	2.96
1	476402.74	2179916.46	

Система координат: МСК-50, зона 2

Условные обозначения:

- границы земельных участков в ЕГРН
- границы земельного участка с кадастровым номером 50:11:0010417:224
- испрашиваемые границы части земельного участка для строительства объекта
- обозначение характерной точки границы испрашиваемой части земельного участка
- переустраиваемая сеть связи
- номер кадастрового квартала
- границы зоны размещения объекта
- границы зоны переустройства инженерных коммуникаций в рамках строительства объекта