

**АДМИНИСТРАЦИЯ
ГОРОДСКОГО ОКРУГА КРАСНОГОРСК
МОСКОВСКОЙ ОБЛАСТИ**

ПОСТАНОВЛЕНИЕ

14.11.2025 № 3029/11

Об установлении публичного сервитута в порядке главы V.7. Земельного кодекса Российской Федерации по адресу (местоположение): Московская область, городской округ Красногорск в пользу АО «Мособлгаз» в целях строительства, реконструкции, эксплуатации, капитального ремонта линейного объекта системы газоснабжения, его неотъемлемых технологических частей – «Газопровод среднего давления до границы земельного участка по адресу: Московская область, г.о. Красногорск, с. Ильинское, ул. Набережная, земельный участок 11А»

В соответствии с Земельным кодексом Российской Федерации, Федеральным законом от 20.03.2025 № 33-ФЗ «Об общих принципах организации местного самоуправления в единой системе публичной власти», Законом Московской области № 23/96-ОЗ «О регулировании земельных отношений в Московской области», руководствуясь Уставом городского округа Красногорск Московской области, учитывая ходатайство АО «Мособлгаз» от 14.10.2025 № Р001-9371244429-103530232, **постановляю:**

1. Установить публичный сервитут на срок 120 месяцев в отношении земельных участков, согласно приложению № 1 к настоящему Постановлению, в пользу АО «Мособлгаз», в целях строительства, реконструкции, эксплуатации, капитального ремонта линейного объекта системы газоснабжения, его неотъемлемых технологических частей – «Газопровод среднего давления до границы земельного участка по адресу: Московская область, г.о. Красногорск, с. Ильинское, ул. Набережная, земельный участок 11А», в границах в соответствии с приложением №2 к настоящему Постановлению.

Срок, в течении которого использование земельных участков (их частей), указанных в п. 1 настоящего Постановления, и (или) расположенных на них объектов недвижимого имущества в соответствии с их разрешённым использованием будет невозможно или существенно затруднено в связи с осуществлением публичного сервитута не более 3 (трех) месяцев.

Порядок установления зон с особыми условиями использования территории и содержание ограничений прав на земельные участки в границах таких зон определен Постановлением Правительства Российской Федерации от 20.11.2000 №878 «Об утверждении Правил охраны газораспределительных сетей».

АО «Мособлгаз» привести земельные участки, указанные в настоящем пункте, в состояние, пригодное для их использования в соответствии с разрешенным использованием в срок не позднее чем 3 (три) месяца после завершения строительства инженерного сооружения.

2. Администрации в течение 5 рабочих дней направить копию настоящего Постановления в Управление Федеральной службы государственной регистрации, кадастра и картографии по Московской области для внесения сведений об установлении публичного сервитута в отношении земельного участка, указанного в пункте 1 настоящего Постановления, в Единый государственный реестр недвижимости.

3. Администрации в течение 5 рабочих дней разместить настоящее Постановление на официальном информационном сайте администрации - <https://krasnogorsk-adm.ru> в информационно-телекоммуникационной сети «Интернет».

4. Управлению земельно-имущественных отношений в течение 5 рабочих дней направить обладателю публичного сервитута копию настоящего Постановления, сведения о лицах, являющихся правообладателями земельных участков, сведения о лицах, подавших заявления об учете их прав (обременений прав) на земельные участки, способах связи с ними, копии документов, подтверждающих права указанных лиц на земельные участки.

5. Контроль за выполнением настоящего Постановления возложить на заместителя главы городского округа Е.Д. Елизарова.

Глава городского округа Красногорск

Д.В. Волков

Верно

Старший инспектор общего отдела
управления делами



Исполнитель


Ю.Г. Никифорова

А.В. Толстова-Бобкова

Разослано: в дело, прокуратуру, Елизарову, Толстой-Бобковой, Росреестр, АО «Мособлгаз».

№	Кадастровый номер земельного участка	Адрес / описание местоположения
1	2	3
1	50:11:0000000:33	Московская область, Красногорский район, автодорога "Ильинское шоссе"
2	50:11:0000000:170541	Московская область, Городской округ Красногорск

Раздел 4
План границ объекта

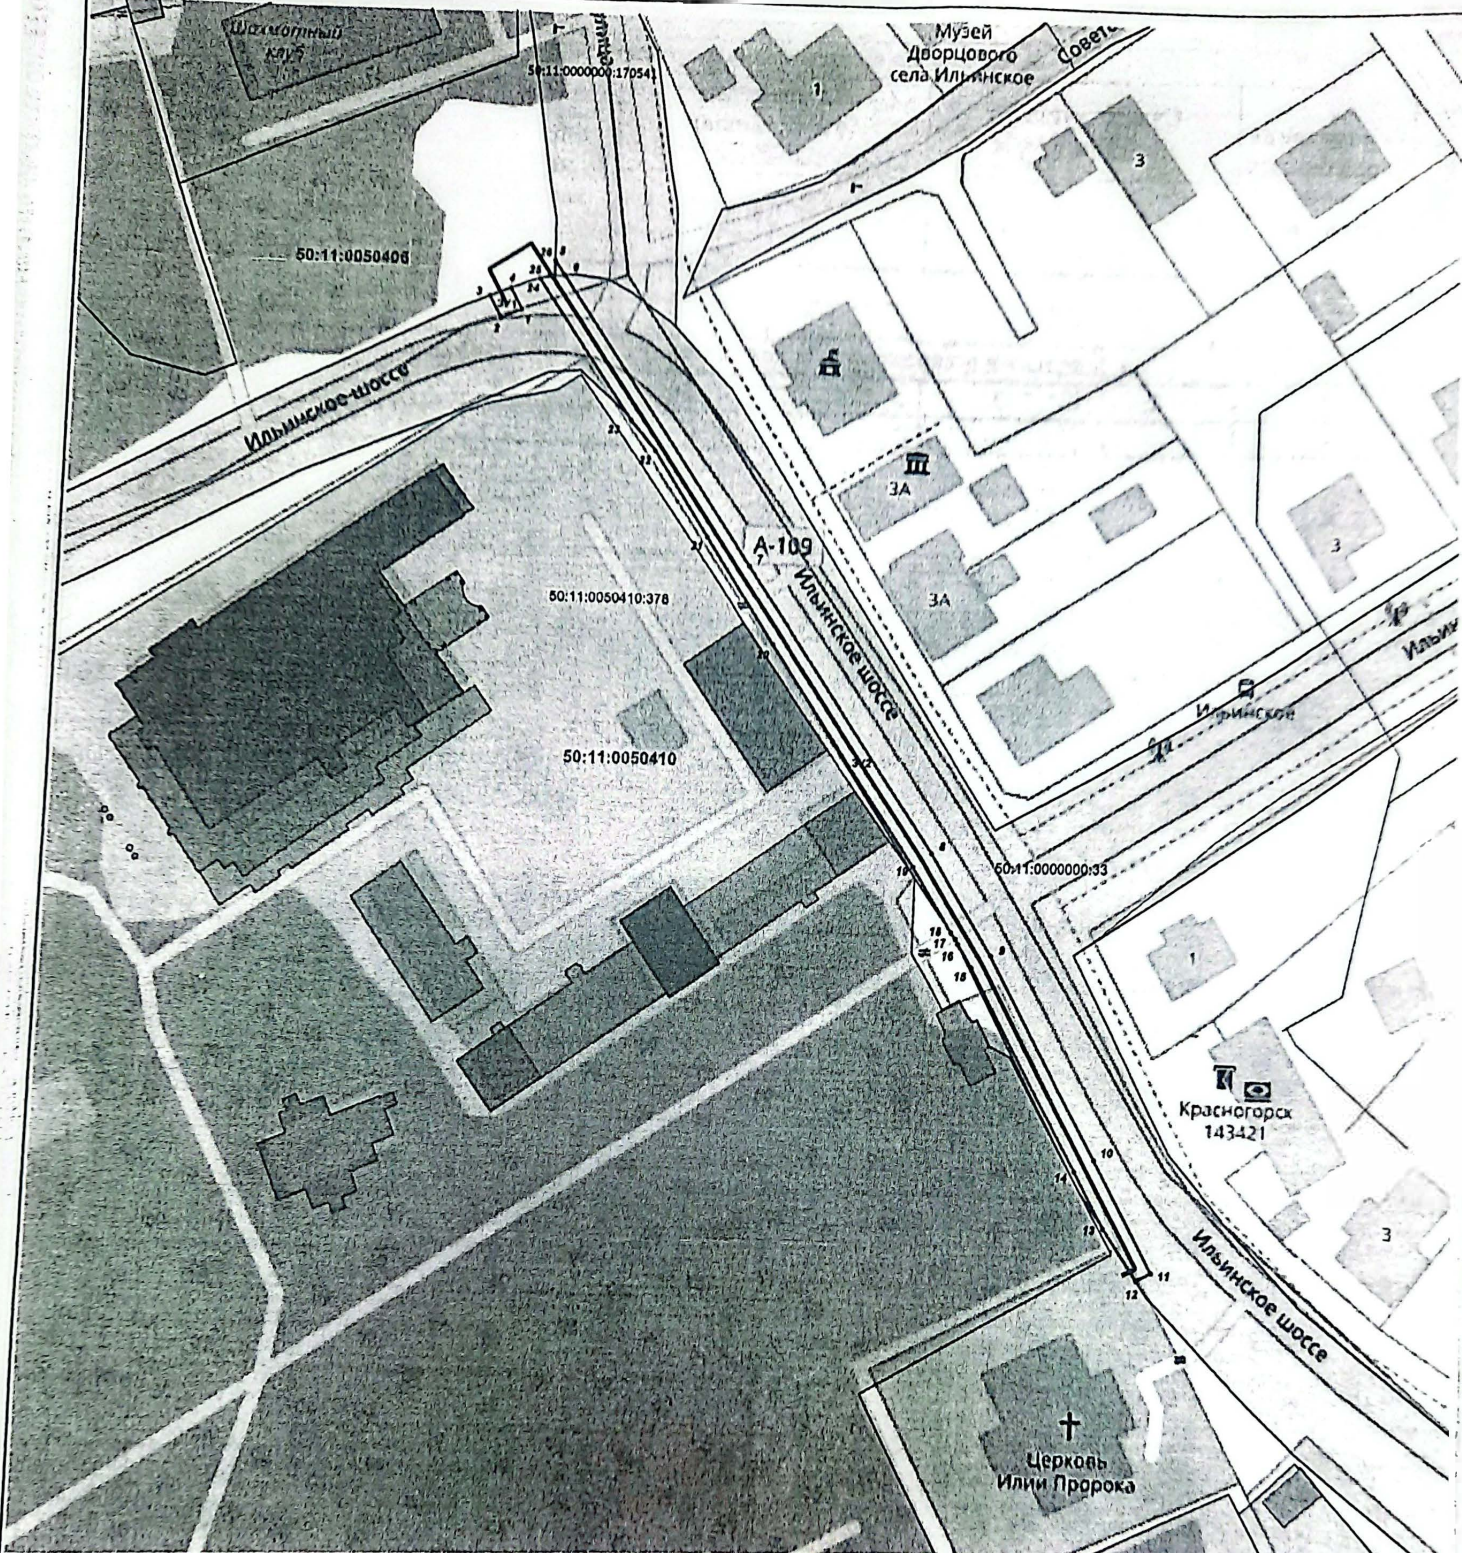

Масштаб 1:1 000

Используемые условные знаки и обозначения:

7 - характерная точка границы публичного сервитута

- граница публичного сервитута

- контур проектируемого объекта

- граница кадастрового квартала по сведениям ЕГРН

- граница земельного участка по сведениям ЕГРН

- контур объекта недвижимости по сведениям ЕГРН

Подпись

61-13-807

Дата « 13 » октября 20 25 г.

Место для оттиска печати (при наличии) лица, составившего описание местоположения границ объекта