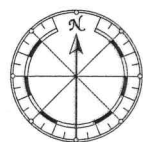


УСЛОВНЫЕ ОБОЗНАЧЕНИЯ

Границы

- муниципальных районов, городских округов
- кадастровых участков, поставленных на кадастровый учет
- массовых пунктов
- населенных пунктов с учетом территорий, имеющих двойное население в соответствии с данными государственного лесного реестра и Единого государственного реестра недвижимости и включенных в границы кадастрового пункта по процедуре, предусмотренной законодательством Российской Федерации
- населенных пунктов с учетом территорий, включенных в включенно в границы массового пункта при условии размещения земельных участков и исключении частей, имеющих двойное население в соответствии с данными государственного лесного реестра и Единого государственного реестра недвижимости


[illegible]

* [Ссылка на статью в журнале "Экономика и управление"](#)

КАРТА - СХЕМА
Зоны деятельности
гарантирующего поставщика
в сфере
холодного водоснабжения

Утверждена постановлением администрации
г.о. Красногорск от 22.05.2025 № 23/17

23.05.2025

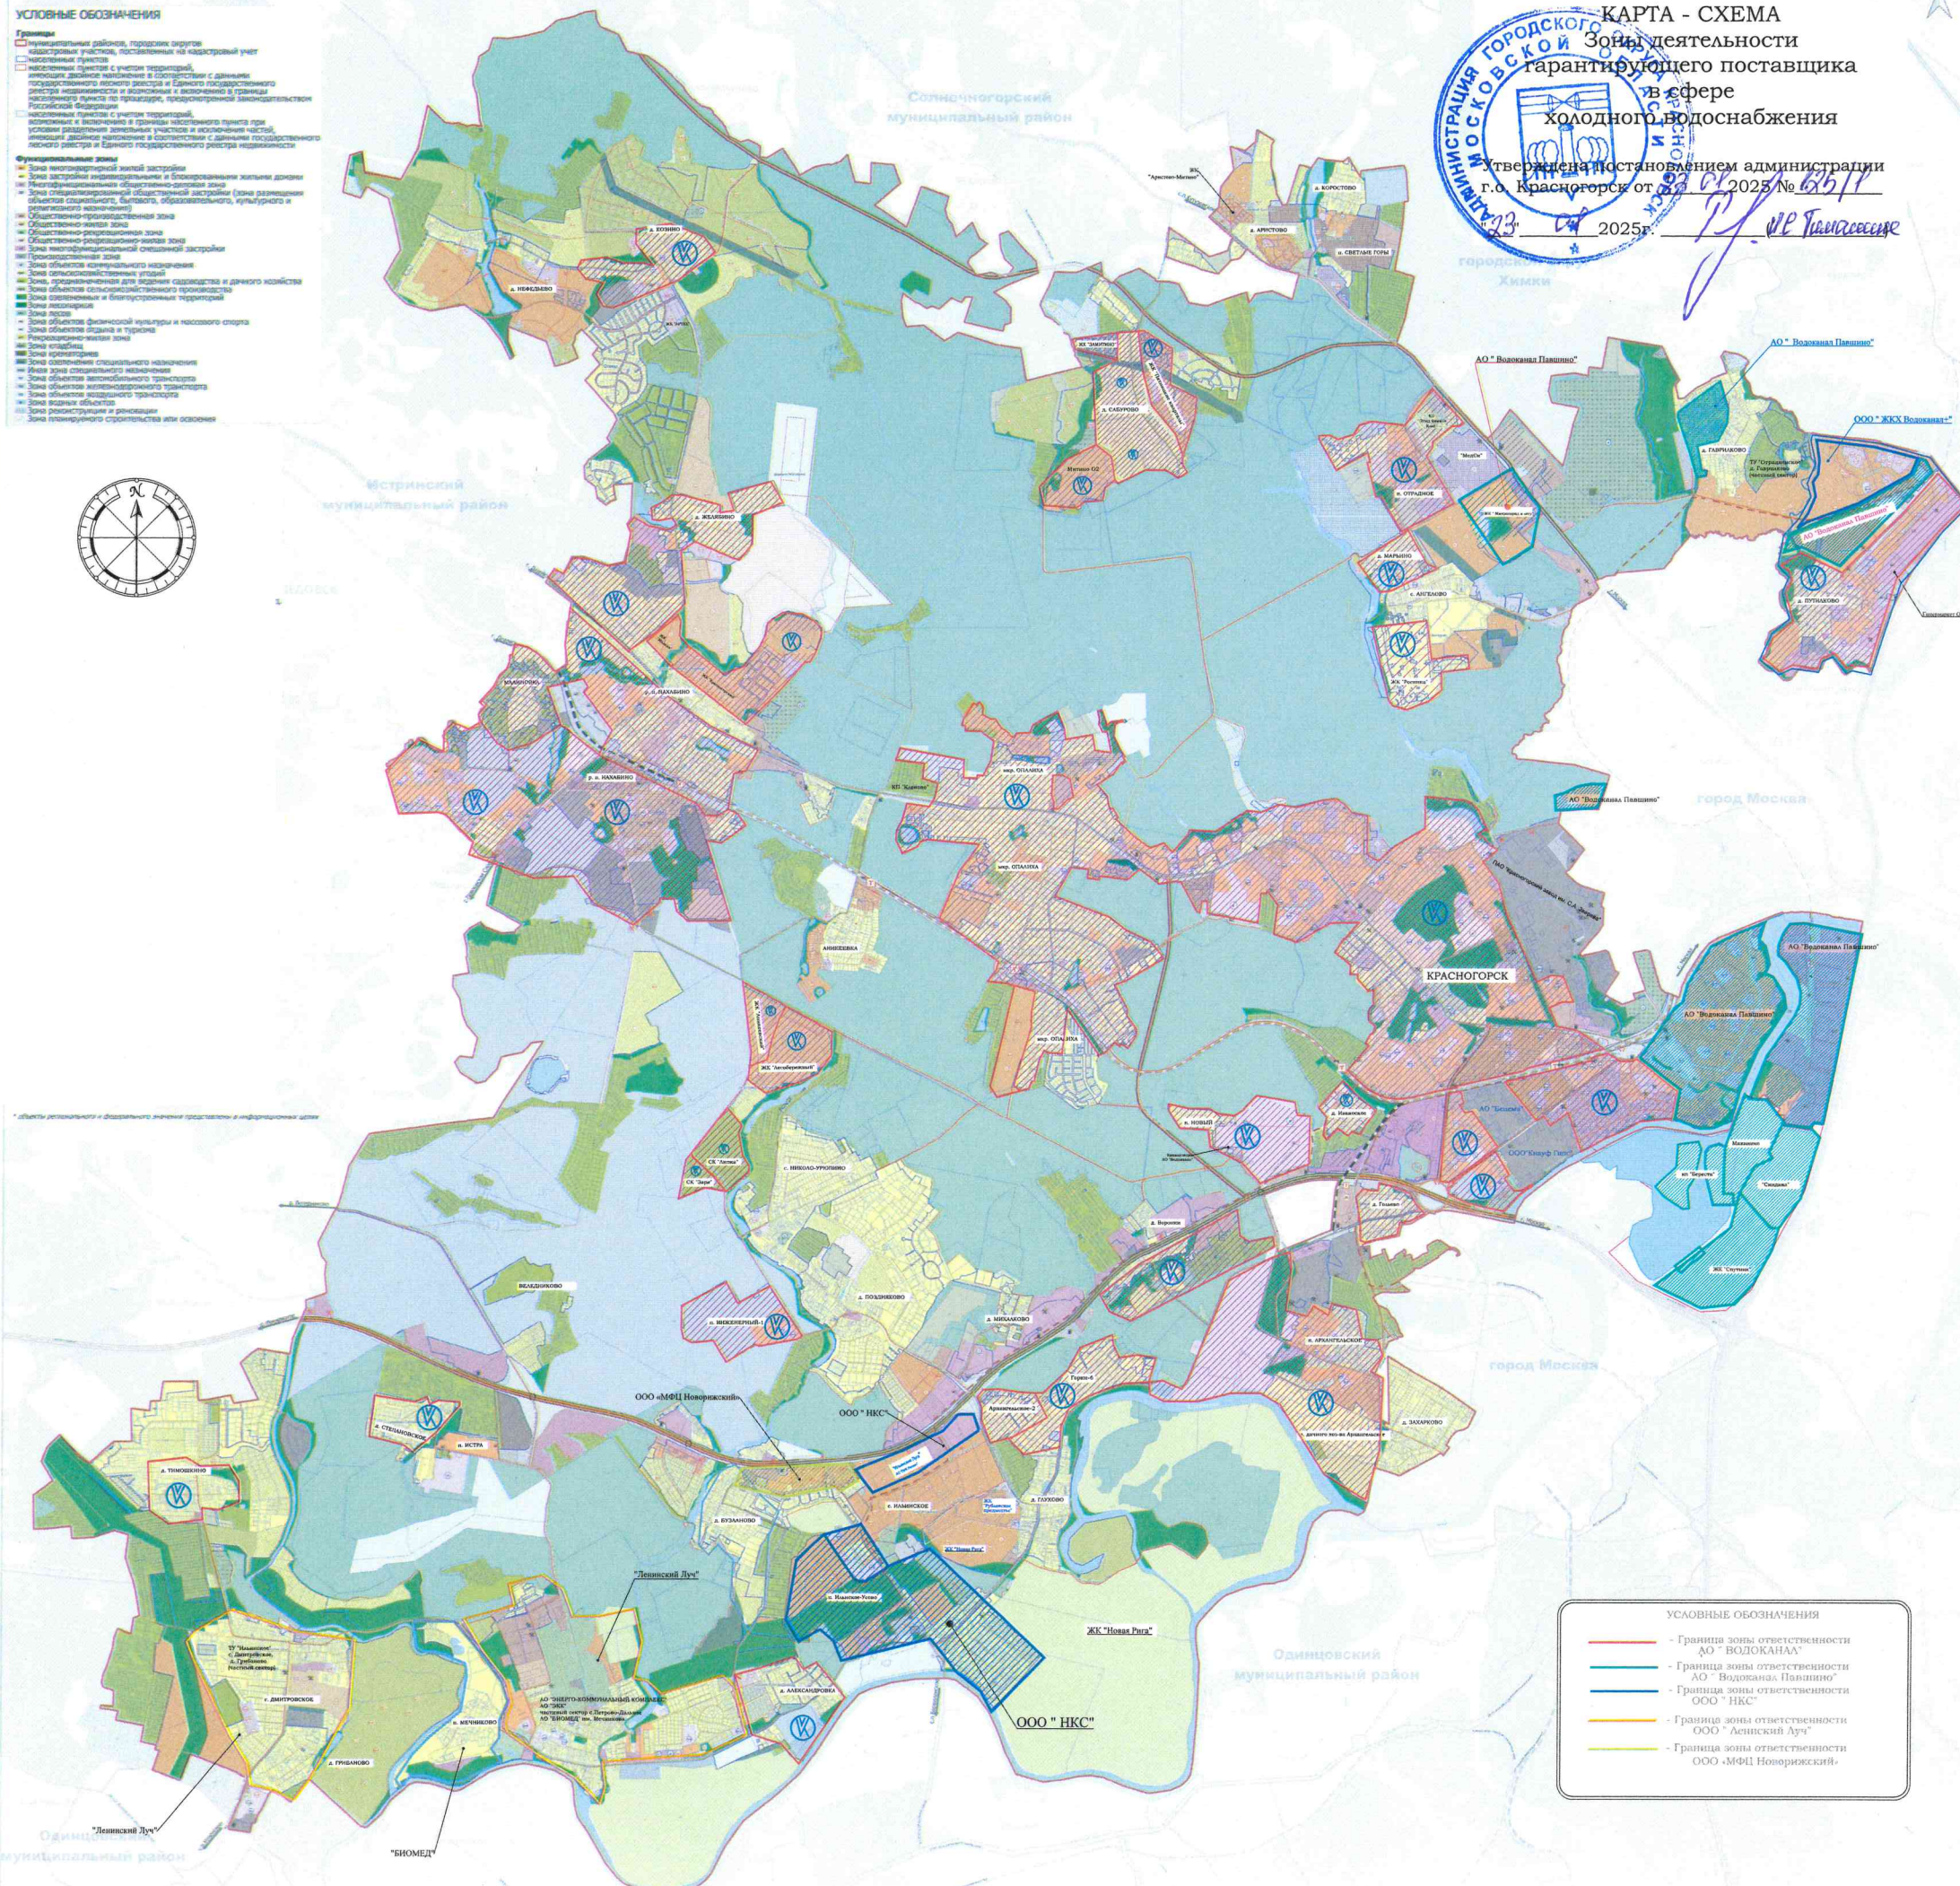

УСЛОВНЫЕ ОБОЗНАЧЕНИЯ

ДО "ВОДОКАНАЛ"

— Граница зоны ответственности АО «Вологодская Парусина»

— Граница зоны ответственности ООО «ММЗ»

000 · HRC

— Граница зоны ответственности
ООО "Ленинский Луч"

— Граница зоны ответственности

ООО «МФЦ Новоризский»
