



**АДМИНИСТРАЦИЯ
ГОРОДСКОГО ОКРУГА КРАСНОГОРСК
МОСКОВСКОЙ ОБЛАСТИ**

ПОСТАНОВЛЕНИЕ

24.02.2026 № 395/2

Об установлении публичного сервитута в порядке главы V.7. Земельного кодекса Российской Федерации по адресу (местоположение): Российская Федерация, Московская область, городской округ Красногорск, д. Александровка в пользу АО «Мособлгаз» в целях строительства, реконструкции, эксплуатации, капитального ремонта линейного объекта системы газоснабжения, их неотъемлемых технологических частей. Объект строительства: «Газопровод среднего давления $P \leq 0,3$ МПа»

В соответствии с Земельным кодексом Российской Федерации, Федеральным законом от 20.03.2025 № 33-ФЗ «Об общих принципах организации местного самоуправления в единой системе публичной власти», Законом Московской области № 23/96-ОЗ «О регулировании земельных отношений в Московской области», руководствуясь Уставом городского округа Красногорск Московской области, учитывая ходатайство АО «Мособлгаз» от 26.01.2026 № P001-9371244429-106817813, **постановляю:**

1. Установить публичный сервитут на срок 120 месяцев в отношении части земельного участка с кадастровым номером 50:11:0050406:934, в пользу АО «Мособлгаз», в целях строительства, реконструкции, эксплуатации, капитального ремонта линейного объекта системы газоснабжения, их неотъемлемых технологических частей. объект строительства: «Газопровод среднего давления $P \leq 0,3$ МПа», в границах в соответствии с приложением к настоящему Постановлению.

Срок, в течении которого использование земельного участка (его части), указанного в п. 1 настоящего Постановления, и (или) расположенных на нем объектов недвижимого имущества в соответствии с их разрешённым использованием будет невозможно или существенно затруднено в связи с осуществлением публичного сервитута не более 3 (трех) месяцев.

Порядок установления зон с особыми условиями использования территории и содержание ограничений прав на земельные участки в границах таких зон определен Постановлением Правительства Российской Федерации от 20.11.2000 №878 «Об утверждении Правил охраны газораспределительных сетей».

АО «Мособлгаз» привести земельный участок, указанный в настоящем пункте, в состояние, пригодное для его использования в соответствии с разрешенным использованием в срок не позднее чем 3 (три) месяца после завершения строительства инженерного сооружения.

2. Администрации в течение 5 рабочих дней направить копию настоящего Постановления в Управление Федеральной службы государственной регистрации, кадастра и картографии по Московской области для внесения сведений об установлении публичного сервитута в отношении земельного участка, указанного в пункте 1 настоящего Постановления, в Единый государственный реестр недвижимости.

3. Администрации в течение 5 рабочих дней разместить настоящее Постановление на официальном информационном сайте администрации - <https://krasnogorsk-adm.ru> в информационно-телекоммуникационной сети «Интернет».

4. Управлению земельно-имущественных отношений в течение 5 рабочих дней направить обладателю публичного сервитута копию настоящего Постановления, сведения о лицах, являющихся правообладателями земельных участков, сведения о лицах, подавших заявления об учете их прав (обременений прав) на земельные участки, способах связи с ними, копии документов, подтверждающих права указанных лиц на земельные участки.

5. Контроль за выполнением настоящего Постановления возложить на заместителя главы городского округа Е.Д. Елизарова.

Глава городского округа Красногорск

Д.В. Волков

Верно

Главный эксперт общего отдела
управления делами




Ю.Г. Никифорова

Исполнитель

А.В. Толстова-Бобкова

Разослано: в дело, прокуратуру, Елизарову, Толстовой-Бобковой, Росреестр, АО «Мособлгаз».

План границ объекта

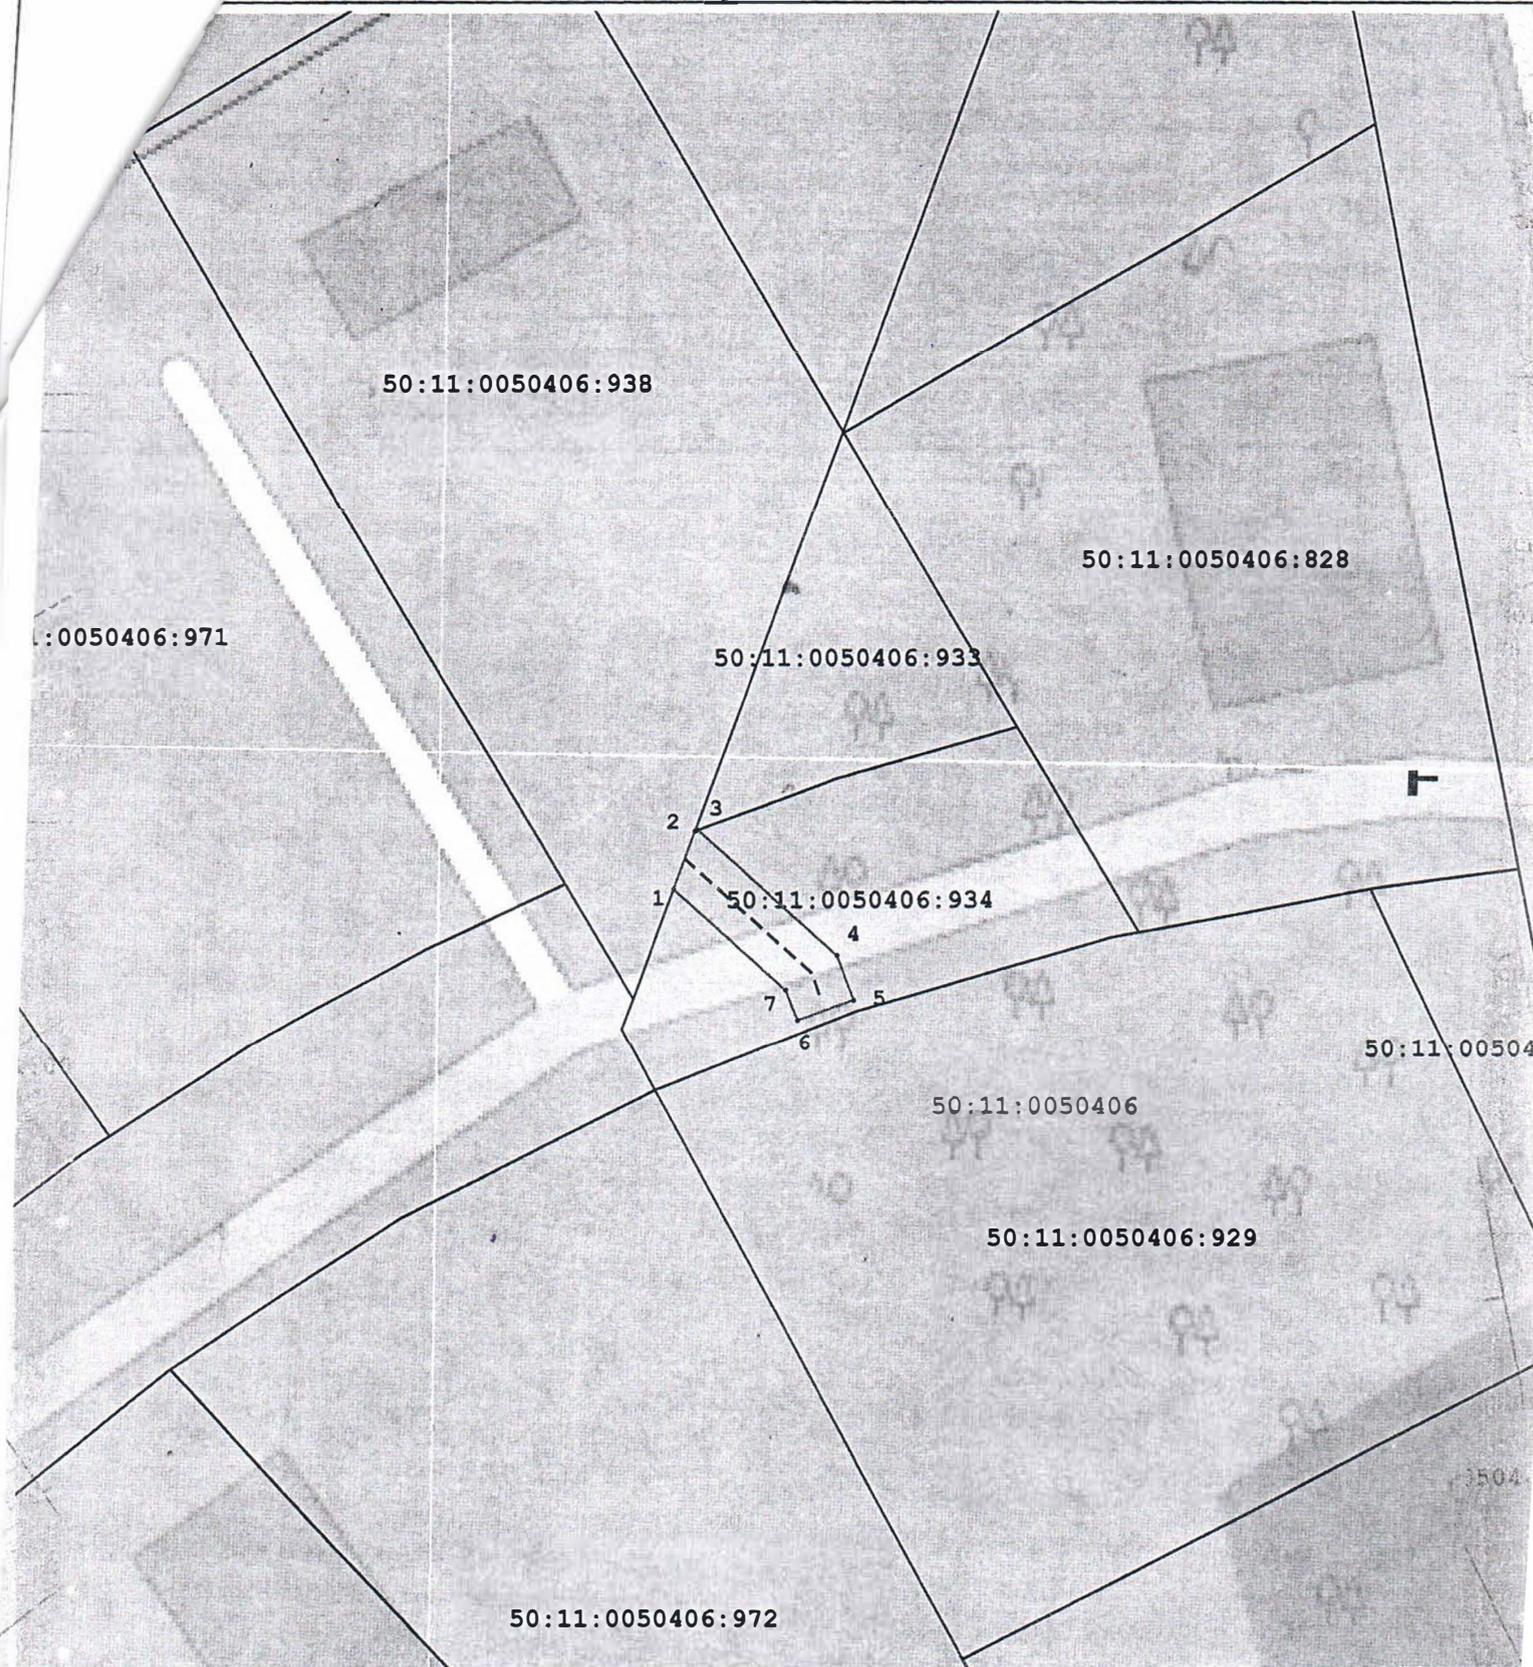

Масштаб 1:500

Условные обозначения:

50:11:0050406 - номер кадастрового квартала

— - граница кадастрового квартала;

● 1 - характерная точка зоны;

Подпись _____

_____ (при наличии)

50:11:0050406:938 - обозначение земельного участка, сведения котором содержатся в ЕГРН;

— - часть границы, сведения ЕГРН о кото позволяют однозначно определить положение на местности;

— - граница зоны.

Дата _____ 19 ноября 2025 г.

_____ исание местоположения границ объекта

