

**АДМИНИСТРАЦИЯ
ГОРОДСКОГО ОКРУГА КРАСНОГОРСК
МОСКОВСКОЙ ОБЛАСТИ**

ПОСТАНОВЛЕНИЕ

24.02.2026 № 399/2

Об установлении публичного сервитута в порядке главы V.7. Земельного кодекса Российской Федерации по адресу (местоположение): Московская область, городской округ Красногорск в пользу АО «Мособлгаз» в целях строительства, реконструкции, эксплуатации, капитального ремонта линейного объекта: «Газопровод низкого давления $P \leq 0,005$ МПа» к сетям газоснабжения

В соответствии с Земельным кодексом Российской Федерации, Федеральным законом от 20.03.2025 № 33-ФЗ «Об общих принципах организации местного самоуправления в единой системе публичной власти», Законом Московской области № 23/96-ОЗ «О регулировании земельных отношений в Московской области», руководствуясь Уставом городского округа Красногорск Московской области, учитывая ходатайство АО «Мособлгаз» от 27.01.2026 № P001-9371244429-106875711, **постановляю:**

1. Установить публичный сервитут на срок 120 месяцев в отношении земель, государственная собственность на которые не разграничена и земельных участков, согласно приложению № 1 к настоящему Постановлению, в пользу АО «Мособлгаз», в целях строительства, реконструкции, эксплуатации, капитального ремонта линейного объекта: «Газопровод низкого давления $P \leq 0,005$ МПа» к сетям газоснабжения, в границах в соответствии с приложением №2 к настоящему Постановлению.

Срок, в течении которого использование земельных участков (их частей), указанных в п. 1 настоящего Постановления, и (или) расположенных на них объектов недвижимого имущества в соответствии с их разрешённым использованием будет невозможно или существенно затруднено в связи с осуществлением публичного сервитута не более 3 (трех) месяцев.

Порядок установления зон с особыми условиями использования территории и содержание ограничений прав на земельные участки в границах таких зон определен Постановлением Правительства Российской Федерации от 20.11.2000 №878 «Об утверждении Правил охраны газораспределительных сетей».

АО «Мособлгаз» привести земельные участки, указанные в настоящем пункте, в состояние, пригодное для их использования в соответствии с разрешенным использованием в срок не позднее чем 3 (три) месяца после завершения строительства инженерного сооружения.

2. Администрации в течение 5 рабочих дней направить копию настоящего Постановления в Управление Федеральной службы государственной регистрации, кадастра и картографии по Московской области для внесения сведений об установлении публичного сервитута в отношении земельного участка, указанного в пункте 1 настоящего Постановления, в Единый государственный реестр недвижимости.

3. Администрации в течение 5 рабочих дней разместить настоящее Постановление на официальном информационном сайте администрации - <https://krasnogorsk-adm.ru> в информационно-телекоммуникационной сети «Интернет».

4. Управлению земельно-имущественных отношений в течение 5 рабочих дней направить обладателю публичного сервитута копию настоящего Постановления, сведения о лицах, являющихся правообладателями земельных участков, сведения о лицах, подавших заявления об учете их прав (обременений прав) на земельные участки, способах связи с ними, копии документов, подтверждающих права указанных лиц на земельные участки.

5. Контроль за выполнением настоящего Постановления возложить на заместителя главы городского округа Е.Д. Елизарова.

Глава городского округа Красногорск

Д.В. Волков

Верно

Главный эксперт общего отдела
управления делами



Ю.Г. Никифорова

Исполнитель


А.В. Толстова-Бобкова

Разослано: в дело, прокуратуру, Елизарову, Толстой-Бобковой, Росреестр, АО «Мособлгаз».

Прил.
к Постановл.
от 06.02.2026 г.
399/2

№	Кадастровый номер земельного участка	Адрес / описание местоположения
1	2	3
1	50:11:0020306:45	обл. Московская, р-н Красногорский, у дер. Марьино
2	50:11:0020305:60	Московская область, Красногорский муниципальный район, сельское поселение Отраденское, д. Марьино, ул. Полевая
3	50:11:0020302:4714	Московская область, г.о. Красногорск, п. Отрадное
4	50:11:0000000:170442	Московская область, городской округ Красногорск
5	50:11:0000000:173639	Московская область, г.о. Красногорск, п. Отрадное

Раздел 4 Схема расположения границ публичного сервитута

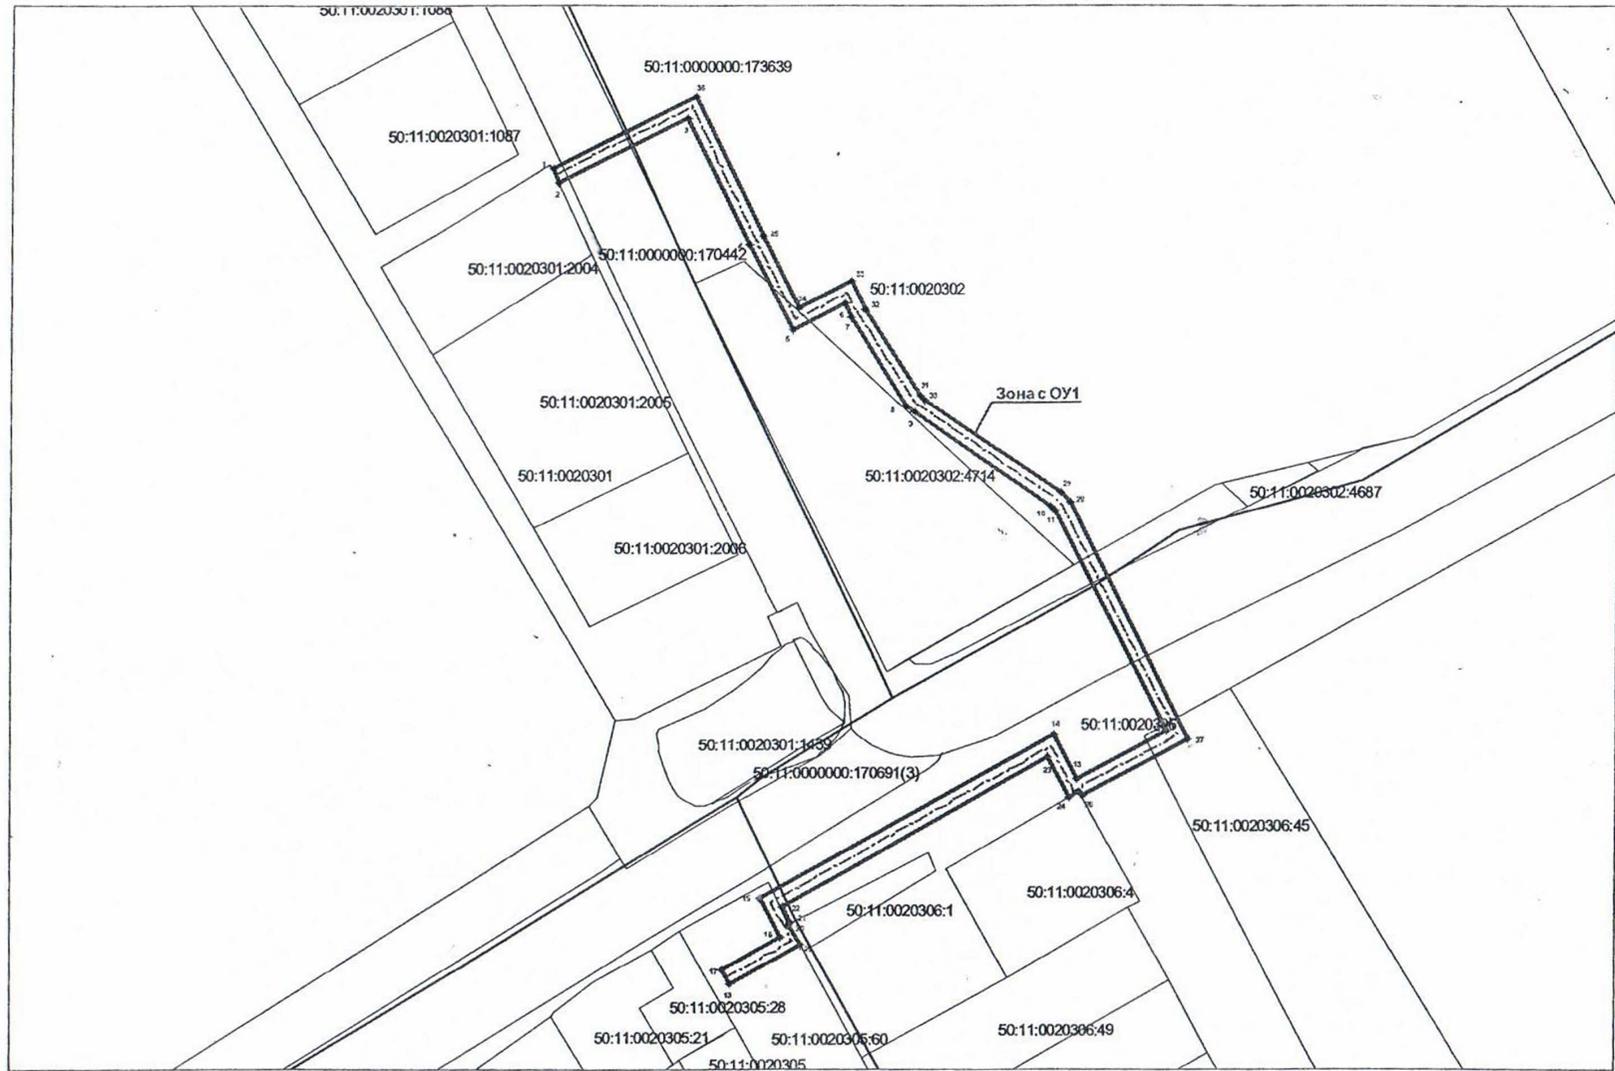

Масштаб 1:500